


# P. U. D. CONSTRUIRE LOCUINȚĂ P+1E

## STR. RUSU ȘIRIANU

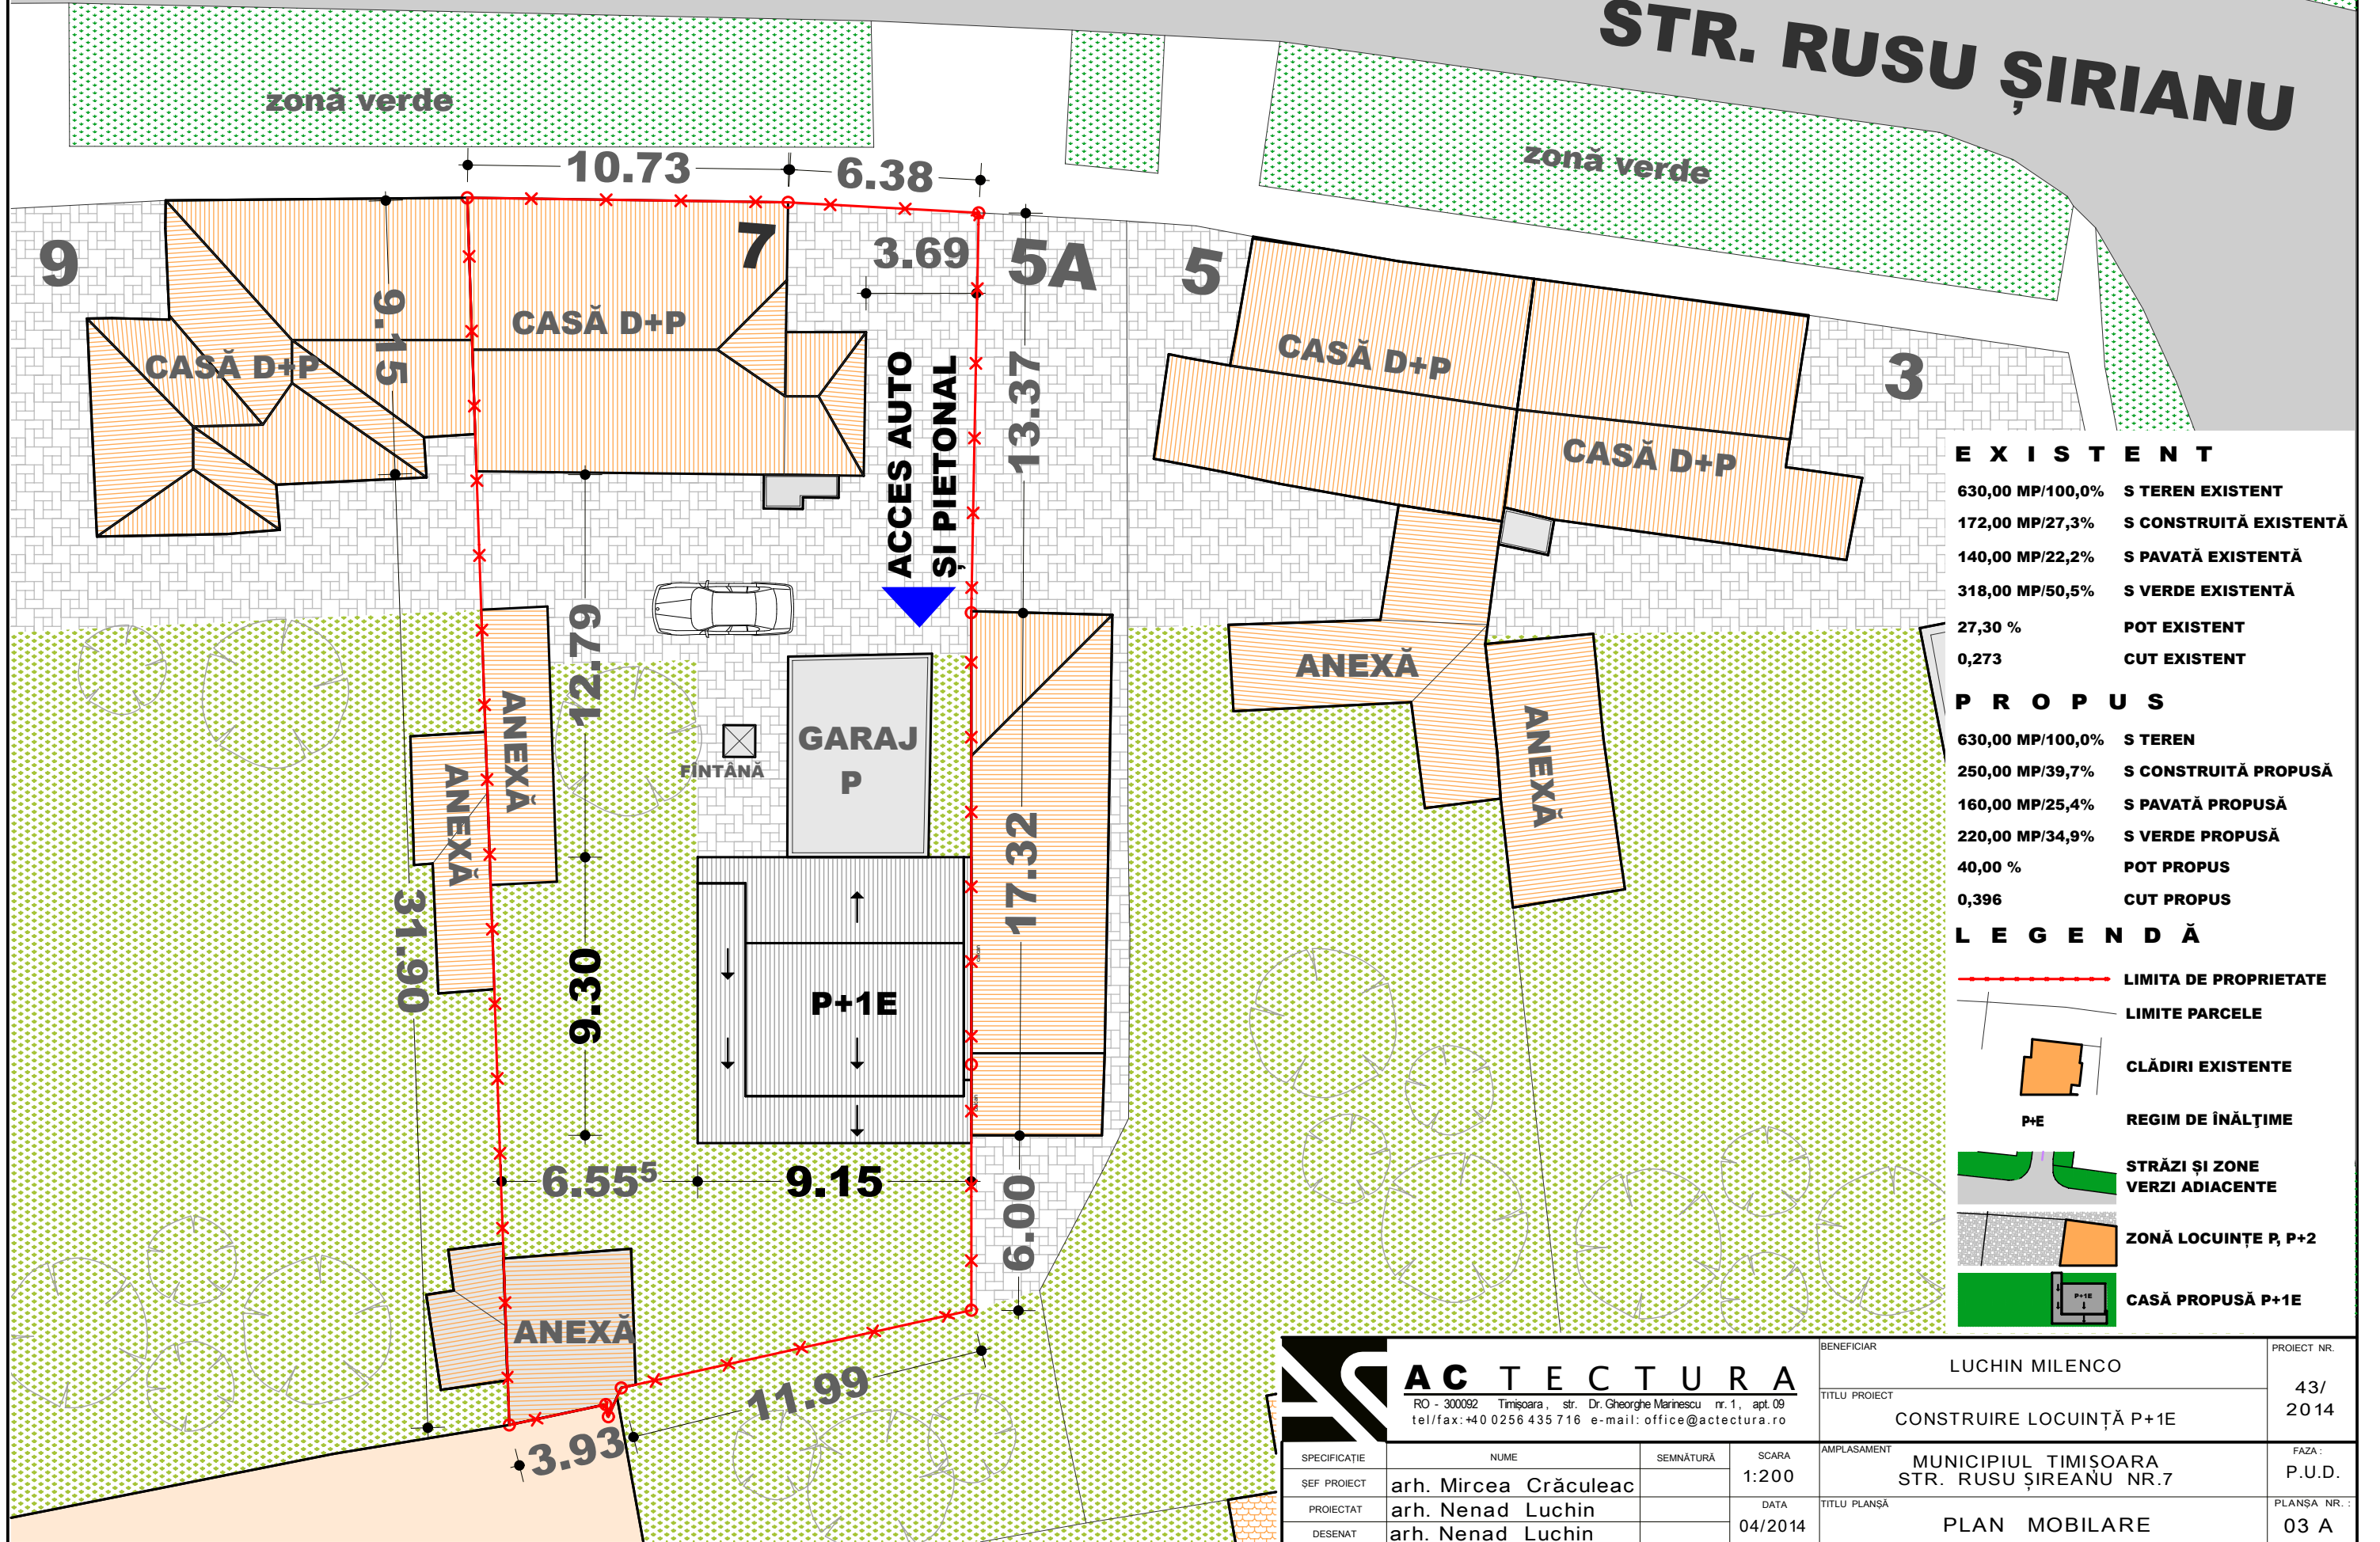

EXISTENT	
630,00 MP/100,0%	S TEREN EXISTENT
172,00 MP/27,3%	S CONSTRUITĂ EXISTENTĂ
140,00 MP/22,2%	S PAVATĂ EXISTENTĂ
318,00 MP/50,5%	S VERDE EXISTENTĂ
27,30 %	POT EXISTENT
0,273	CUT EXISTENT
PROPUS	
630,00 MP/100,0%	S TEREN
250,00 MP/39,7%	S CONSTRUITĂ PROPUȘĂ
160,00 MP/25,4%	S PAVATĂ PROPUȘĂ
220,00 MP/34,9%	S VERDE PROPUȘĂ
40,00 %	POT PROPUȘ
0,396	CUT PROPUȘ

LEGENDĂ	
	LIMITA DE PROPRIETATE
	LIMITE PARCELE
	CLĂDIRI EXISTENTE
	REGIM DE ÎNĂLȚIME
	STRĂZI ȘI ZONE VERZI ADIACENTE
	ZONĂ LOCUINȚE P, P+2
	CASĂ PROPUȘĂ P+1E

 RO - 300092 Timișoara, str. Dr. Gheorghe Marinescu nr. 1, apt. 09 tel/fax: +40 0256 435 716 e-mail: office@actectura.ro	BENEFICIAR	LUCHIN MILENCO	PROIECT NR.
	TITLU PROIECT	CONSTRUIRE LOCUINȚĂ P+1E	43/2014
SPECIFICAȚIE	NUME	SEMĂNĂTURĂ	SCARA
SEF PROIECT	arh. Mircea Crăculeac		1:200
PROIECTAT	arh. Nenad Luchin		DATA
DESENAT	arh. Nenad Luchin		04/2014
AMPLASAMENT	MUNICIPIUL TIMIȘOARA STR. RUSU ȘIREANU NR.7	FAZA:	P.U.D.
TITLU PLANȘĂ	PLAN MOBILARE	PLANȘA NR.:	03 A