



**P.U.D. CASA MULTIFAMILIALA P+1E+POD,
IMPREJMUIRE, AMENAJARE LOCURI DE PARCARE IN
CURTE, STRADA NICOLAE IVAN, NR.10, TIMISOARA
PROIECT NONTEHNIC**

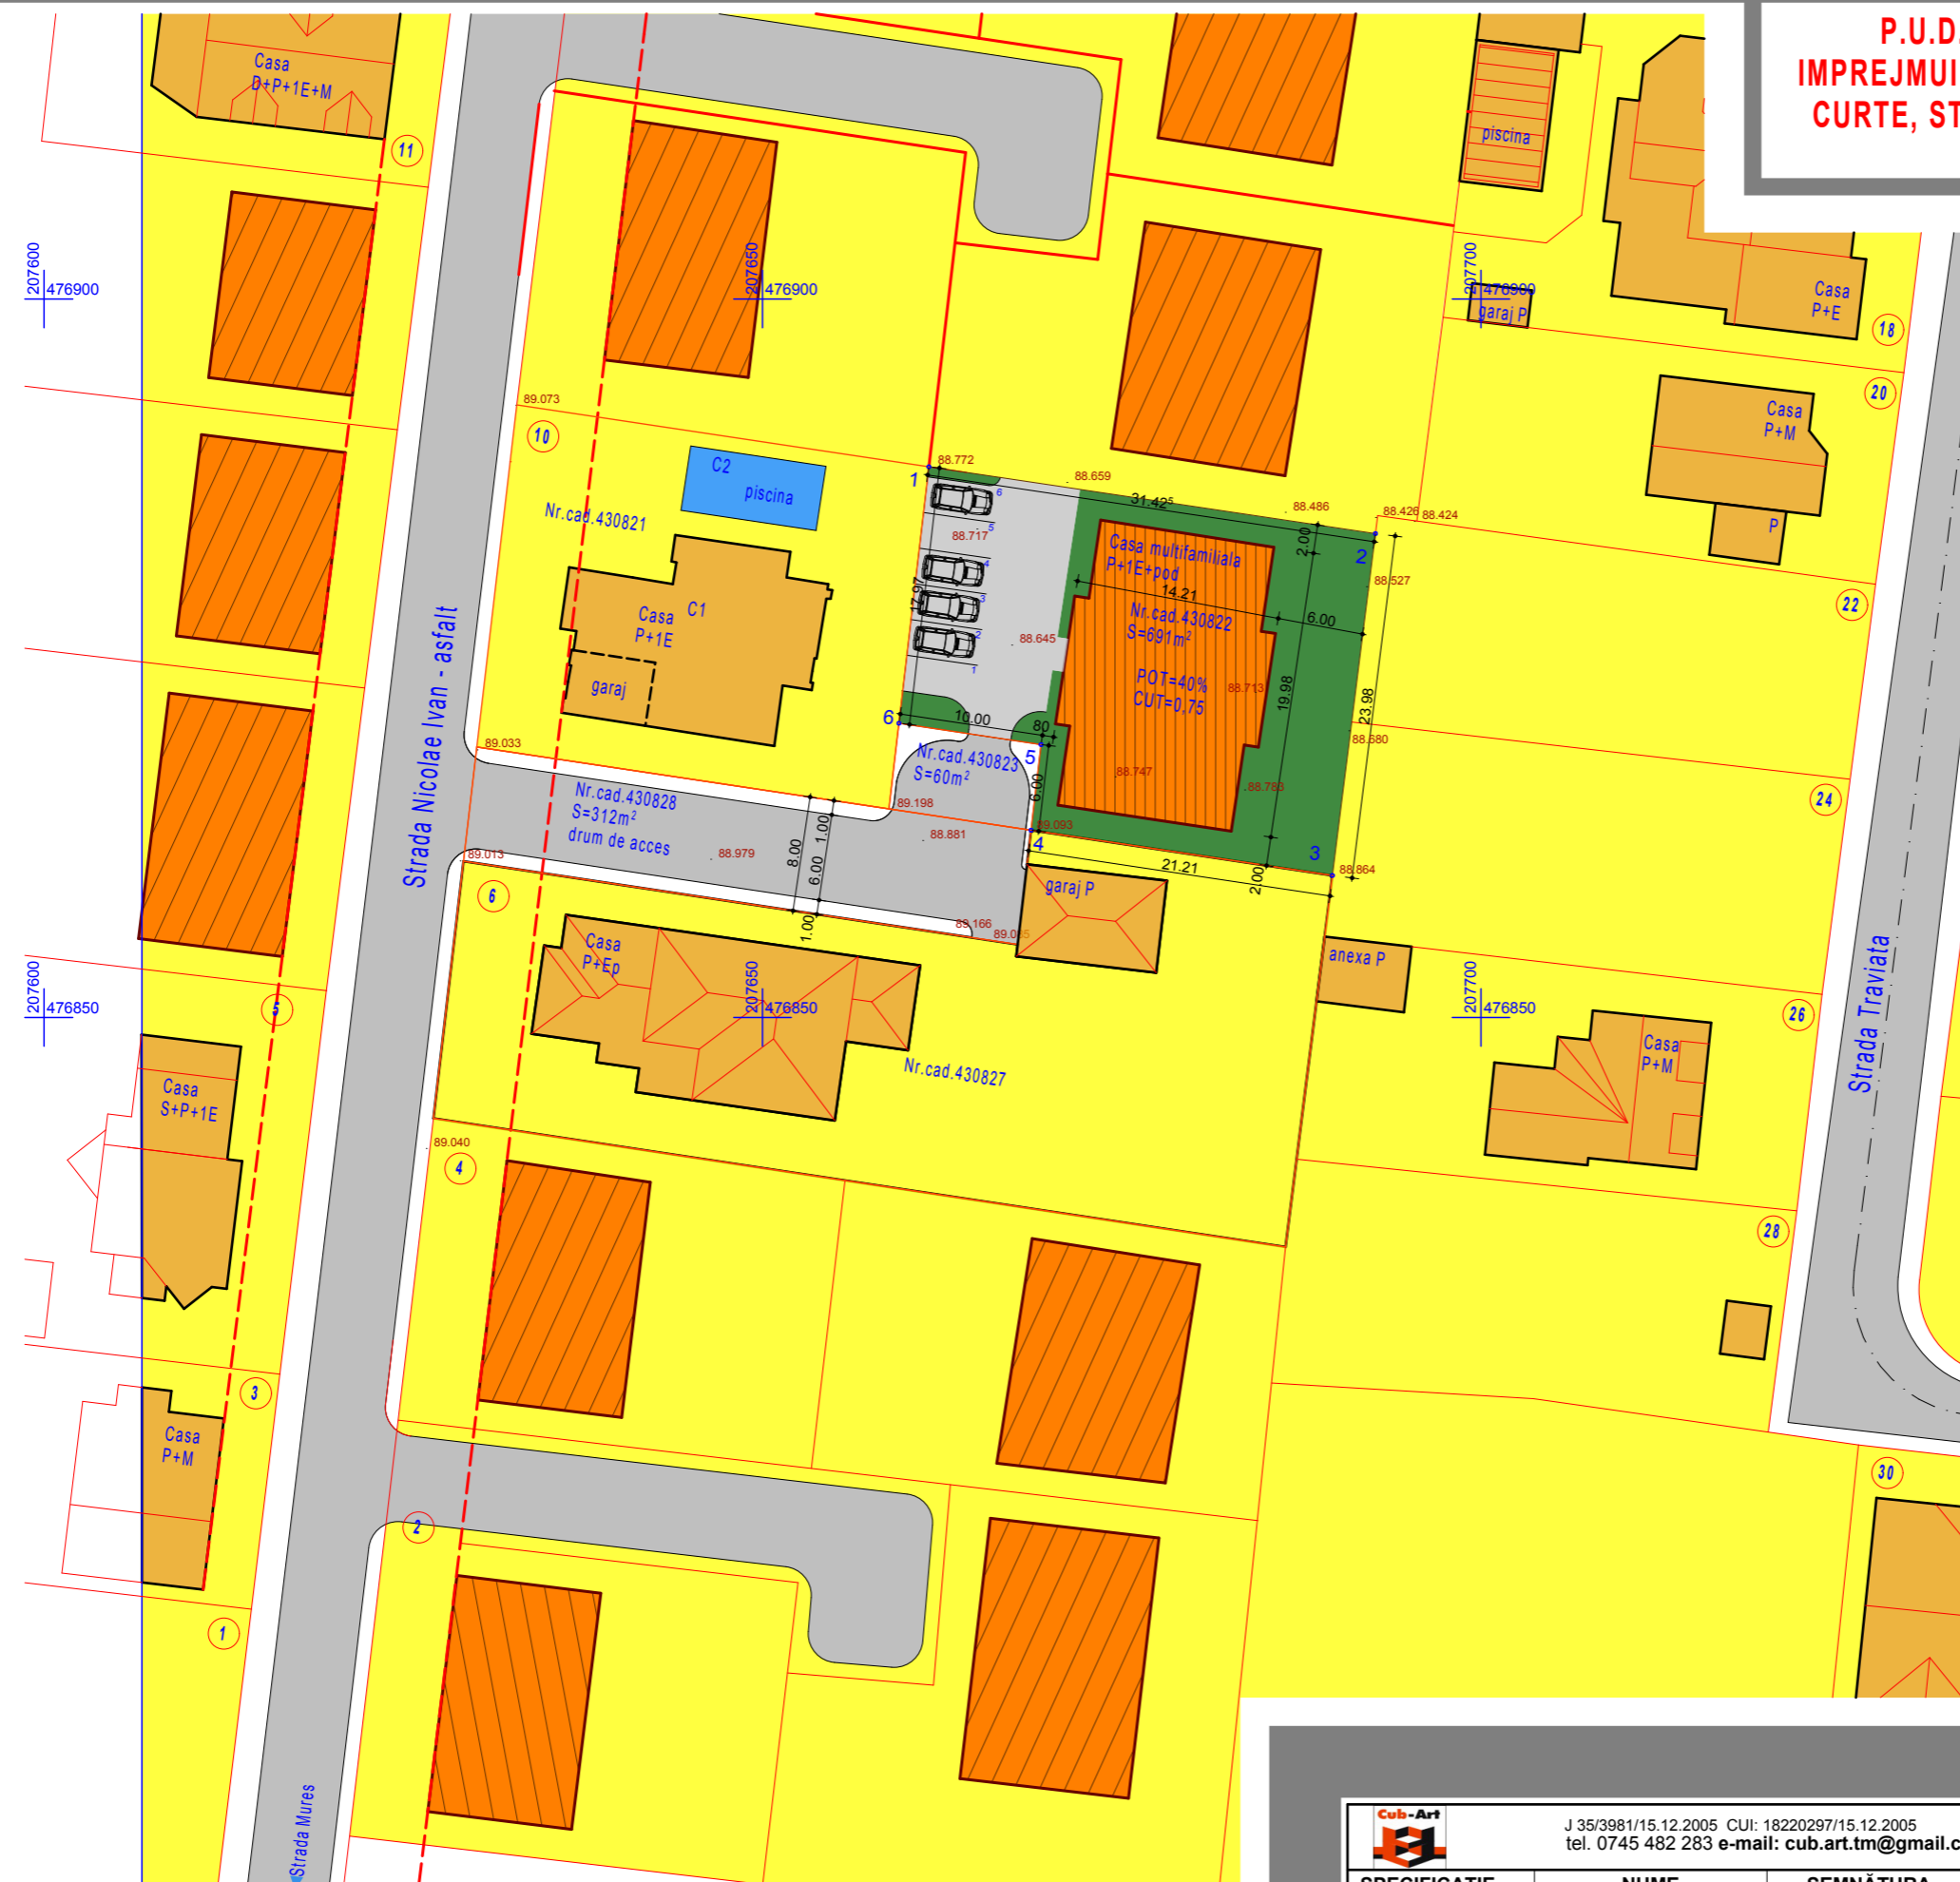

		J 35/3981/15.12.2005 CUI: 18220297/15.12.2005 tel. 0745 482 283 e-mail: cub.art.tm@gmail.com		Beneficiar: SIMON ALEXANDRU, SIMON SIMONA-CRISTINA		Proiect nr. 24/2014	
SPECIFICAȚIE		NUME		SEMĂȚURA		Scara:	
ȘEF PROIECT		ARH. G. BALAN				Faza: P.U.D.	
PROIECTAT		ARH. G. BALAN				Data: MARTIE 2014	
DESENAT		ARH. G. BALAN				Titlu planșă: PROIECT NONTEHNIC STUDIU DE CONSTRUIBILITATE	
						Planșa nr. N - 01	