


**P.U.D. CASA MULTIFAMILIALA P+1E+POD,
IMPREJMUIRE, AMENAJARE LOCURI DE PARCARE IN
CURTE, STRADA NICOLAE IVAN, NR.10, TIMISOARA
OBIECTIVE DE UTILITATE PUBLICA**

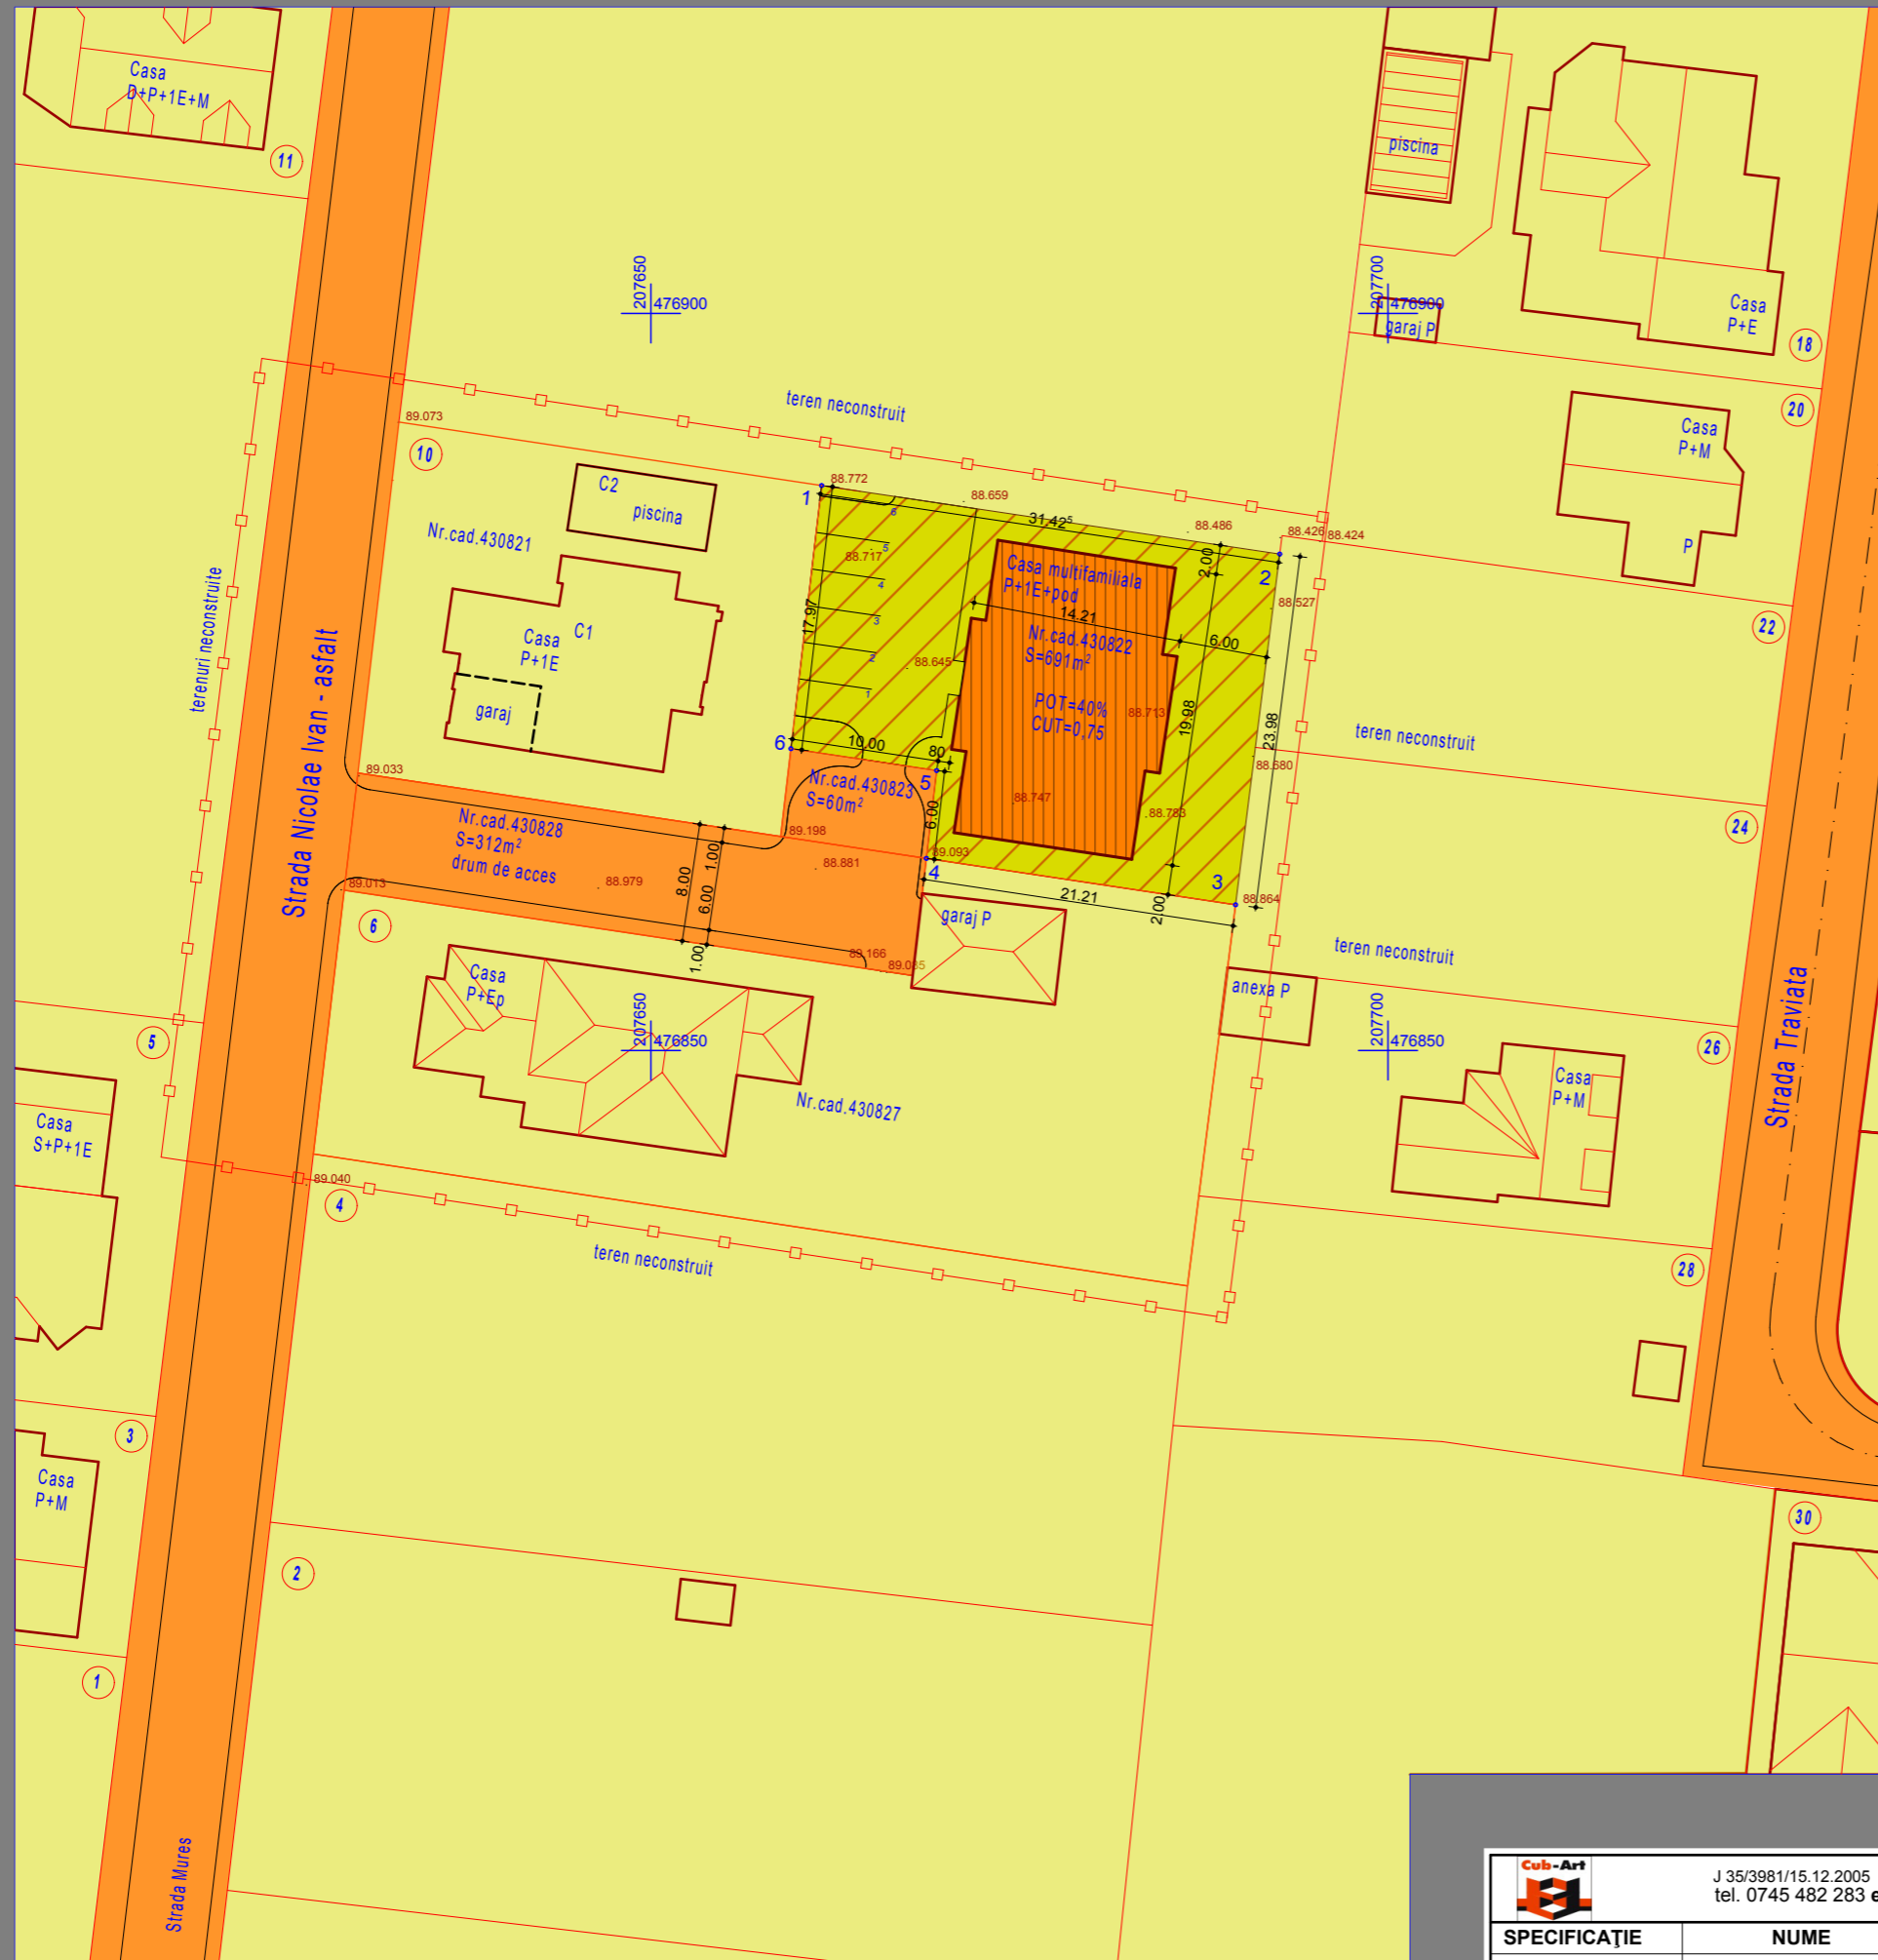

LEGENDA:

- LIMITA ZONA STUDIATA
- LIMITA PARCELE
- TERENURI PROPRIETATE PUBLICA DE INTERES LOCAL
- TERENURI PROPRIETATE PRIVATA ALE PERSOANELOR FIZICE SAU JURIDICE
- AMPLASAMENT STUDIAT PROPRIETATEA FAM. SIMON ALEXANDRU SI SIMONA-CRISTINA

APLICAREA PREVEDERILOR PUD NU IMPLICA OBIECTIVE DE UTILITATE PUBLICA PROPUSE SI NICI ELEMENTE DE CIRCULATIA TERENURILOR

		J 35/3981/15.12.2005 CUI: 18220297/15.12.2005 tel. 0745 482 283 e-mail: cub.art.tm@gmail.com		Beneficiar: SIMON ALEXANDRU, SIMON SIMONA-CRISTINA		Proiect nr. 24/2014	
SPECIFICAȚIE	NUME	SEMNĂTURA	Scara: 1:500	Titlu proiect: PLAN URBANISTIC DE DETALIU "CASA MULTIFAMILIALA P+1E+POD, IMPREJMUIRE, AMENAJARE LOCURI DE PARCARE IN CURTE, STRADA NICOLAE IVAN, NR. 10, TIMISOARA"		Faza: P.U.D.	
ȘEF PROIECT	ARH. G. BALAN						
PROIECTAT	ARH. G. BALAN		Data: MARTIE 2014	Titlu planșă: OBIECTIVE DE UTILITATE PUBLICA		Planșa nr. U - 04	
DESENAT	ARH. G. BALAN						