



# HALA DEPOZITARE CU MAGAZIN DE PREZENTARE SI BIROURI SI ACCES AUTO

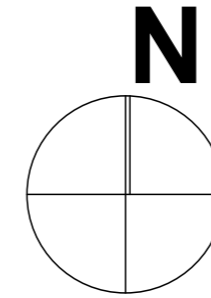


PLAN de INCADRARE in ORAS

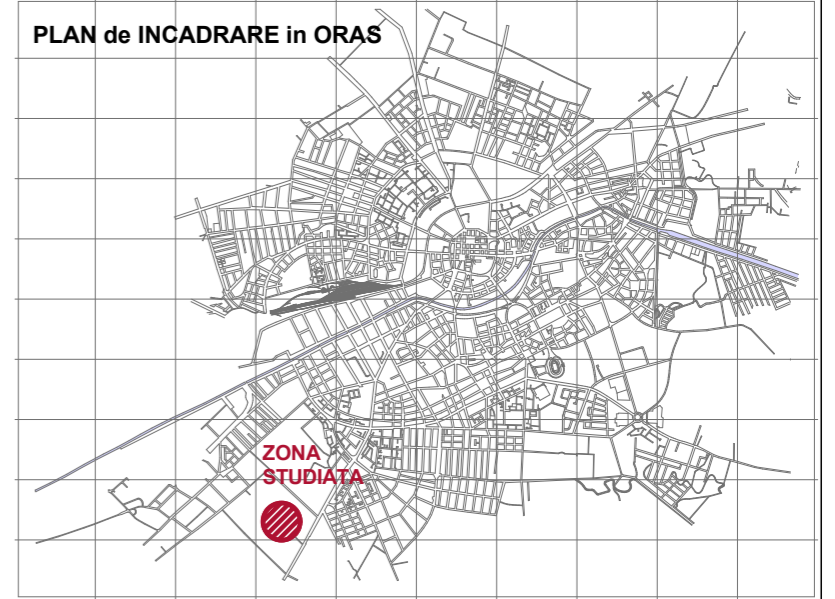

## LEGENDA:

- zona studiata
- limita de proprietate teren studiat
- circulatie auto conform PUZ aprobat prin HCL Timisoara nr. 211/2010 si documentatii de urbanism aprobate
- circulatie pietonala conform PUZ aprobat prin HCL Timisoara nr. 211/2010 si documentatii de urbanism aprobate
- zone verzi de aliniament conform PUZ aprobat prin HCL Timisoara nr. 211/2010 si documentatii de urbanism aprobate
- zona depozitare, prestari servicii conform P.U.G. si documentatii de urbanism aprobate
- zona unitati agricole conform P.U.G.
- circulatie auto de incinta - propusa
- parcaje ecologice de incinta - propuse
- zona verde de incinta - propusa
- hala depozitare cu magazin de prezentare si birouri - propusa
- LEA 20 kV - existenta
- zona de protectie LEA

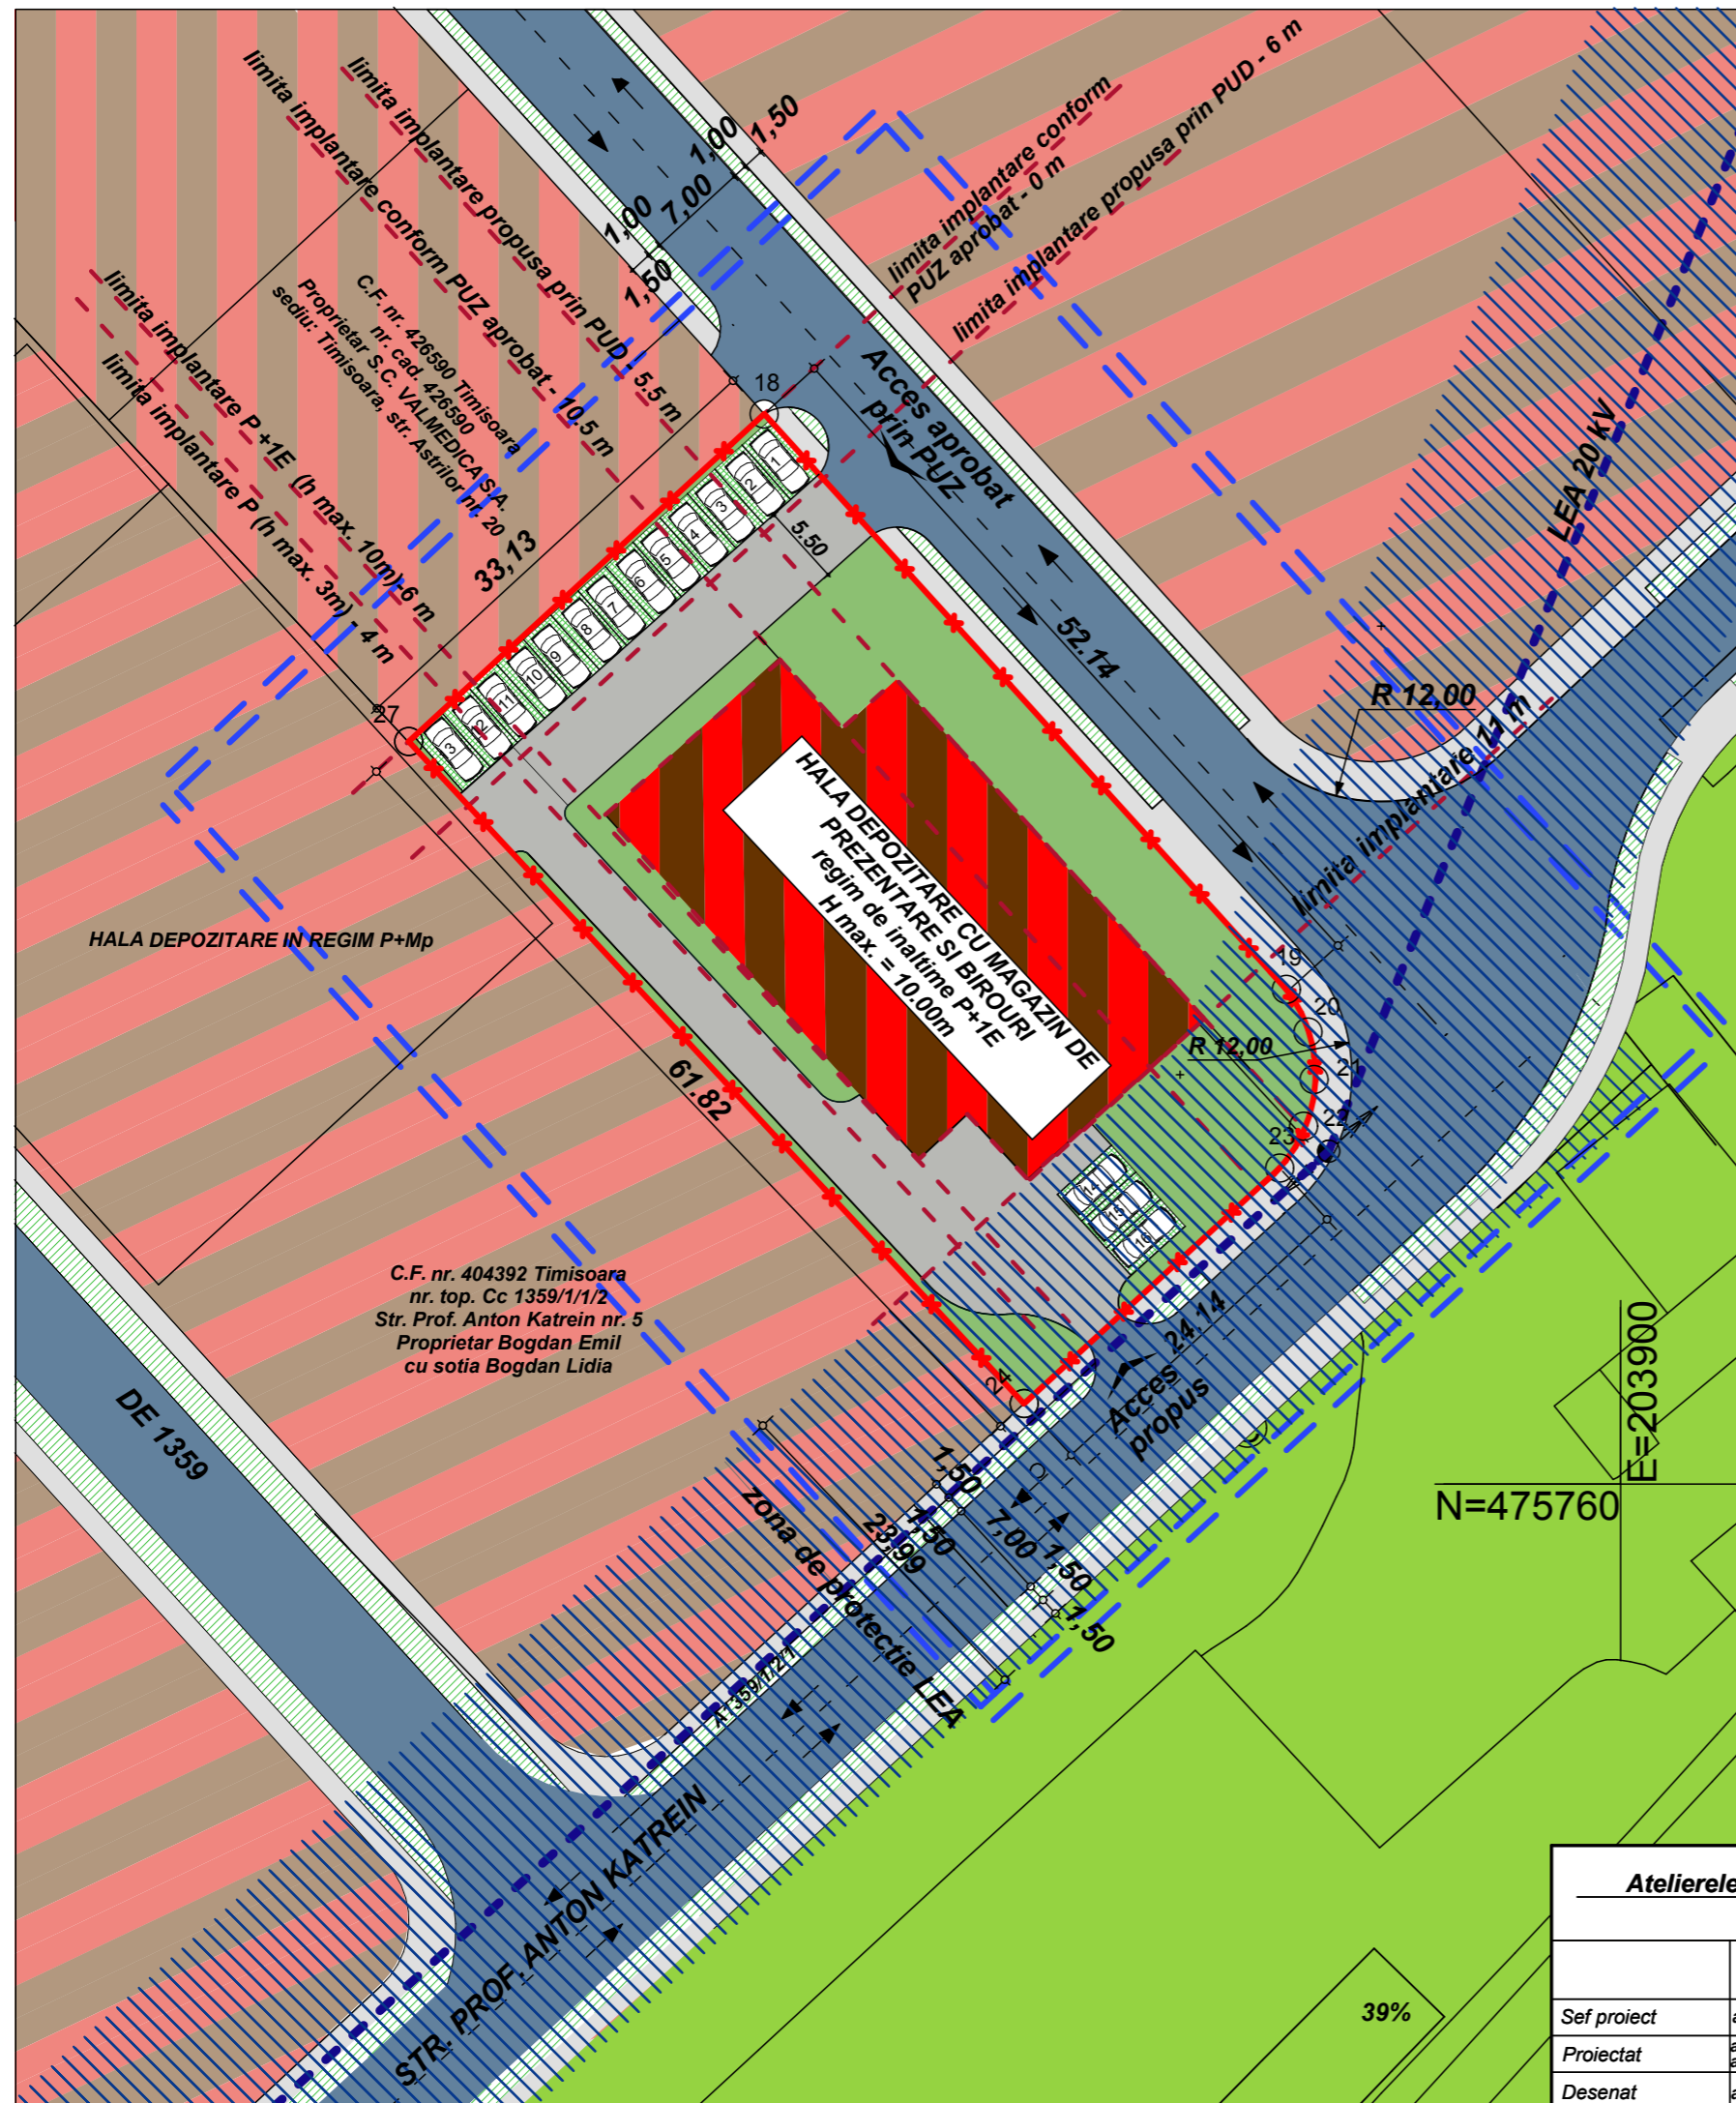

<b>Atelierele ArhiTECH</b>			S.C. Atelierele ArhiTECH S.R.L. Timisoara, Calea Dorobantilor nr. 20, ap. 31 Reg. Com. J35/3726/2004 C.U.I. R17025085 Tel. 40/256/406033 E-mail: atelierele.arhitech@gmail.com	Beneficiar: <b>Filip Daniel Dorin</b>	Proiect nr.: <b>32/ KAT/ 13</b>
			Amplasament: <b>Timisoara, Str. Prof. Anton Katrein nr. 7 C.F. nr. 426589 Timisoara, nr. cad. 426589</b>	Titlu proiect: <b>HALA DEPOZITARE CU MAGAZIN DE PREZENTARE SI BIROURI SI ACCES AUTO</b>	Faza: <b>PUD</b>
Sef proiect	arh. Eugen Filip	Semnatura	Scara: <b>1:500</b>	Titlu plansa: <b>PROPUNERE DE MOBILARE URBANISTICA</b>	Plansa nr.: <b>05</b>
Proiectat	arh. Mireana Ionescu arh. Novella Craciun		Data: <b>Decembrie 2013</b>		
Desenat	arh. Mireana Ionescu				