


P. U. D. CONSTRUIRE LOCUINȚĂ P+1E

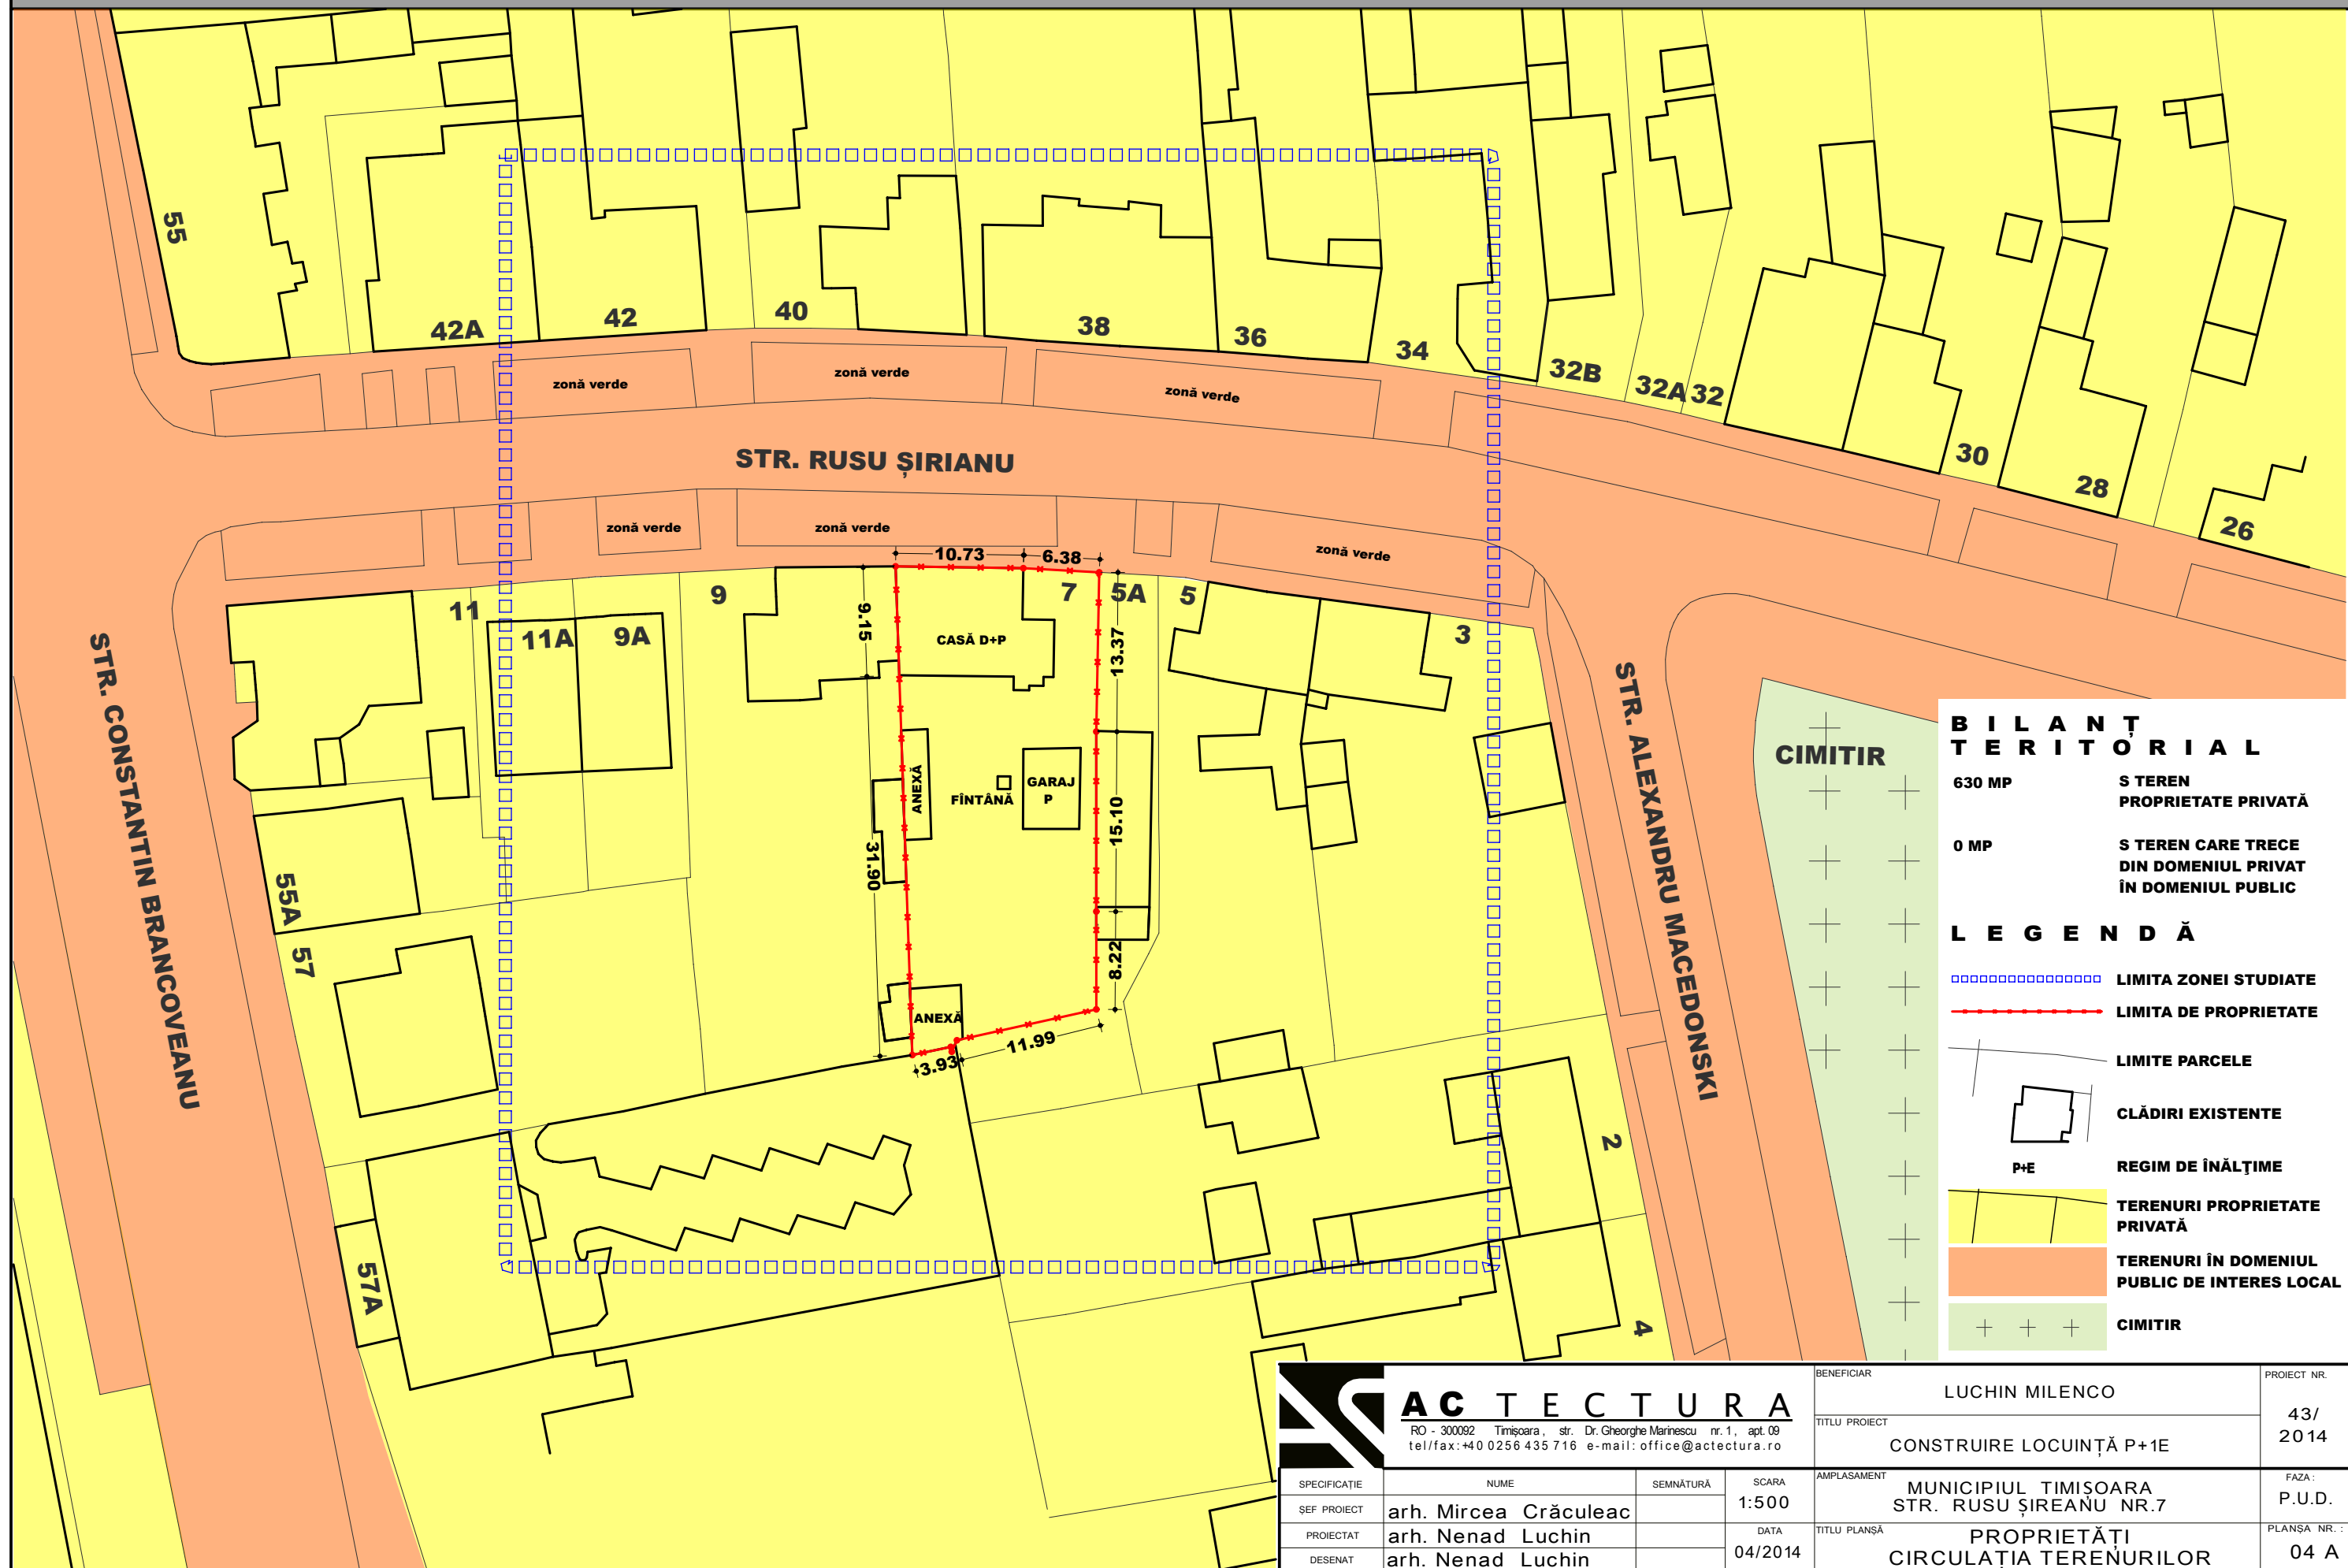

BILANȚ TERITORIAL	
630 MP	S TEREN PROPRIETATE PRIVATĂ
0 MP	S TEREN CARE TRECE DIN DOMENIUL PRIVAT ÎN DOMENIUL PUBLIC
LEGENDĂ	
	LIMITA ZONEI STUDIATE
	LIMITA DE PROPRIETATE
	LIMITE PARCELE
	CLĂDIRI EXISTENTE
	REGIM DE ÎNĂLȚIME
	TERENURI PROPRIETATE PRIVATĂ
	TERENURI ÎN DOMENIUL PUBLIC DE INTERES LOCAL
	CIMITIR

 RO - 300092 Timișoara, str. Dr. Gheorghe Marinescu nr.1, apt.09 tel/fax:+40 0256 435 716 e-mail: office@actectura.ro	BENEFICIAR	LUCHIN MILENCO	PROIECT NR.
	TITLU PROIECT	CONSTRUIRE LOCUINȚĂ P+1E	43/2014
SPECIFICAȚIE	NUME	SEMĂNĂTURĂ	SCARA
ȘEF PROIECT	arh. Mircea Crăculeac		1:500
PROIECTAT	arh. Nenad Luchin		DATA
DESENAT	arh. Nenad Luchin		04/2014
AMPLASAMENT	MUNICIPIUL TIMIȘOARA STR. RUSU ȘIREANU NR.7	FAZA:	P.U.D.
TITLU PLANȘĂ	PROPRIETĂȚI CIRCULAȚIA TERENURILOR	PLANȘA NR.:	04 A