


BILANT TERITORIAL

Suprafata teren	Existent		Propus	
	mp	%	mp	%
Teren aflat in proprietatea beneficiarului conform CF	2.325,0		2.325,0	
Teren conform ridicare topo	2.325,0	100,0	2.325,0	100,0
Drum de incinta, alei	381,94	16,43	338,73	14,57
Suprafata construita la sol	1.004,41	43,20	1.394,07	59,96
Spatii verzi	938,65	40,37	592,20	25,47
Suprafata cedata in vederea realizarii drumurilor	0,0	0,0	0,0	0,0

Legenda

- Limita zona studiata
- Limita parcela aflata in proprietatea beneficiarului
- Zona depozitari, birouri
- Zona constructie existenta
- Zona extindere constructie existenta
- Zona spatiu verde
- Zona acces auto
- Drum privat
- Zona cu servitute de trecere auto si cu pasul in favoarea proprietarului Cc1366/1/4/d
- LEA 110KV
- Zona protectie LEA
- Drum public existent
- Teren pentru largirea drumului public existent

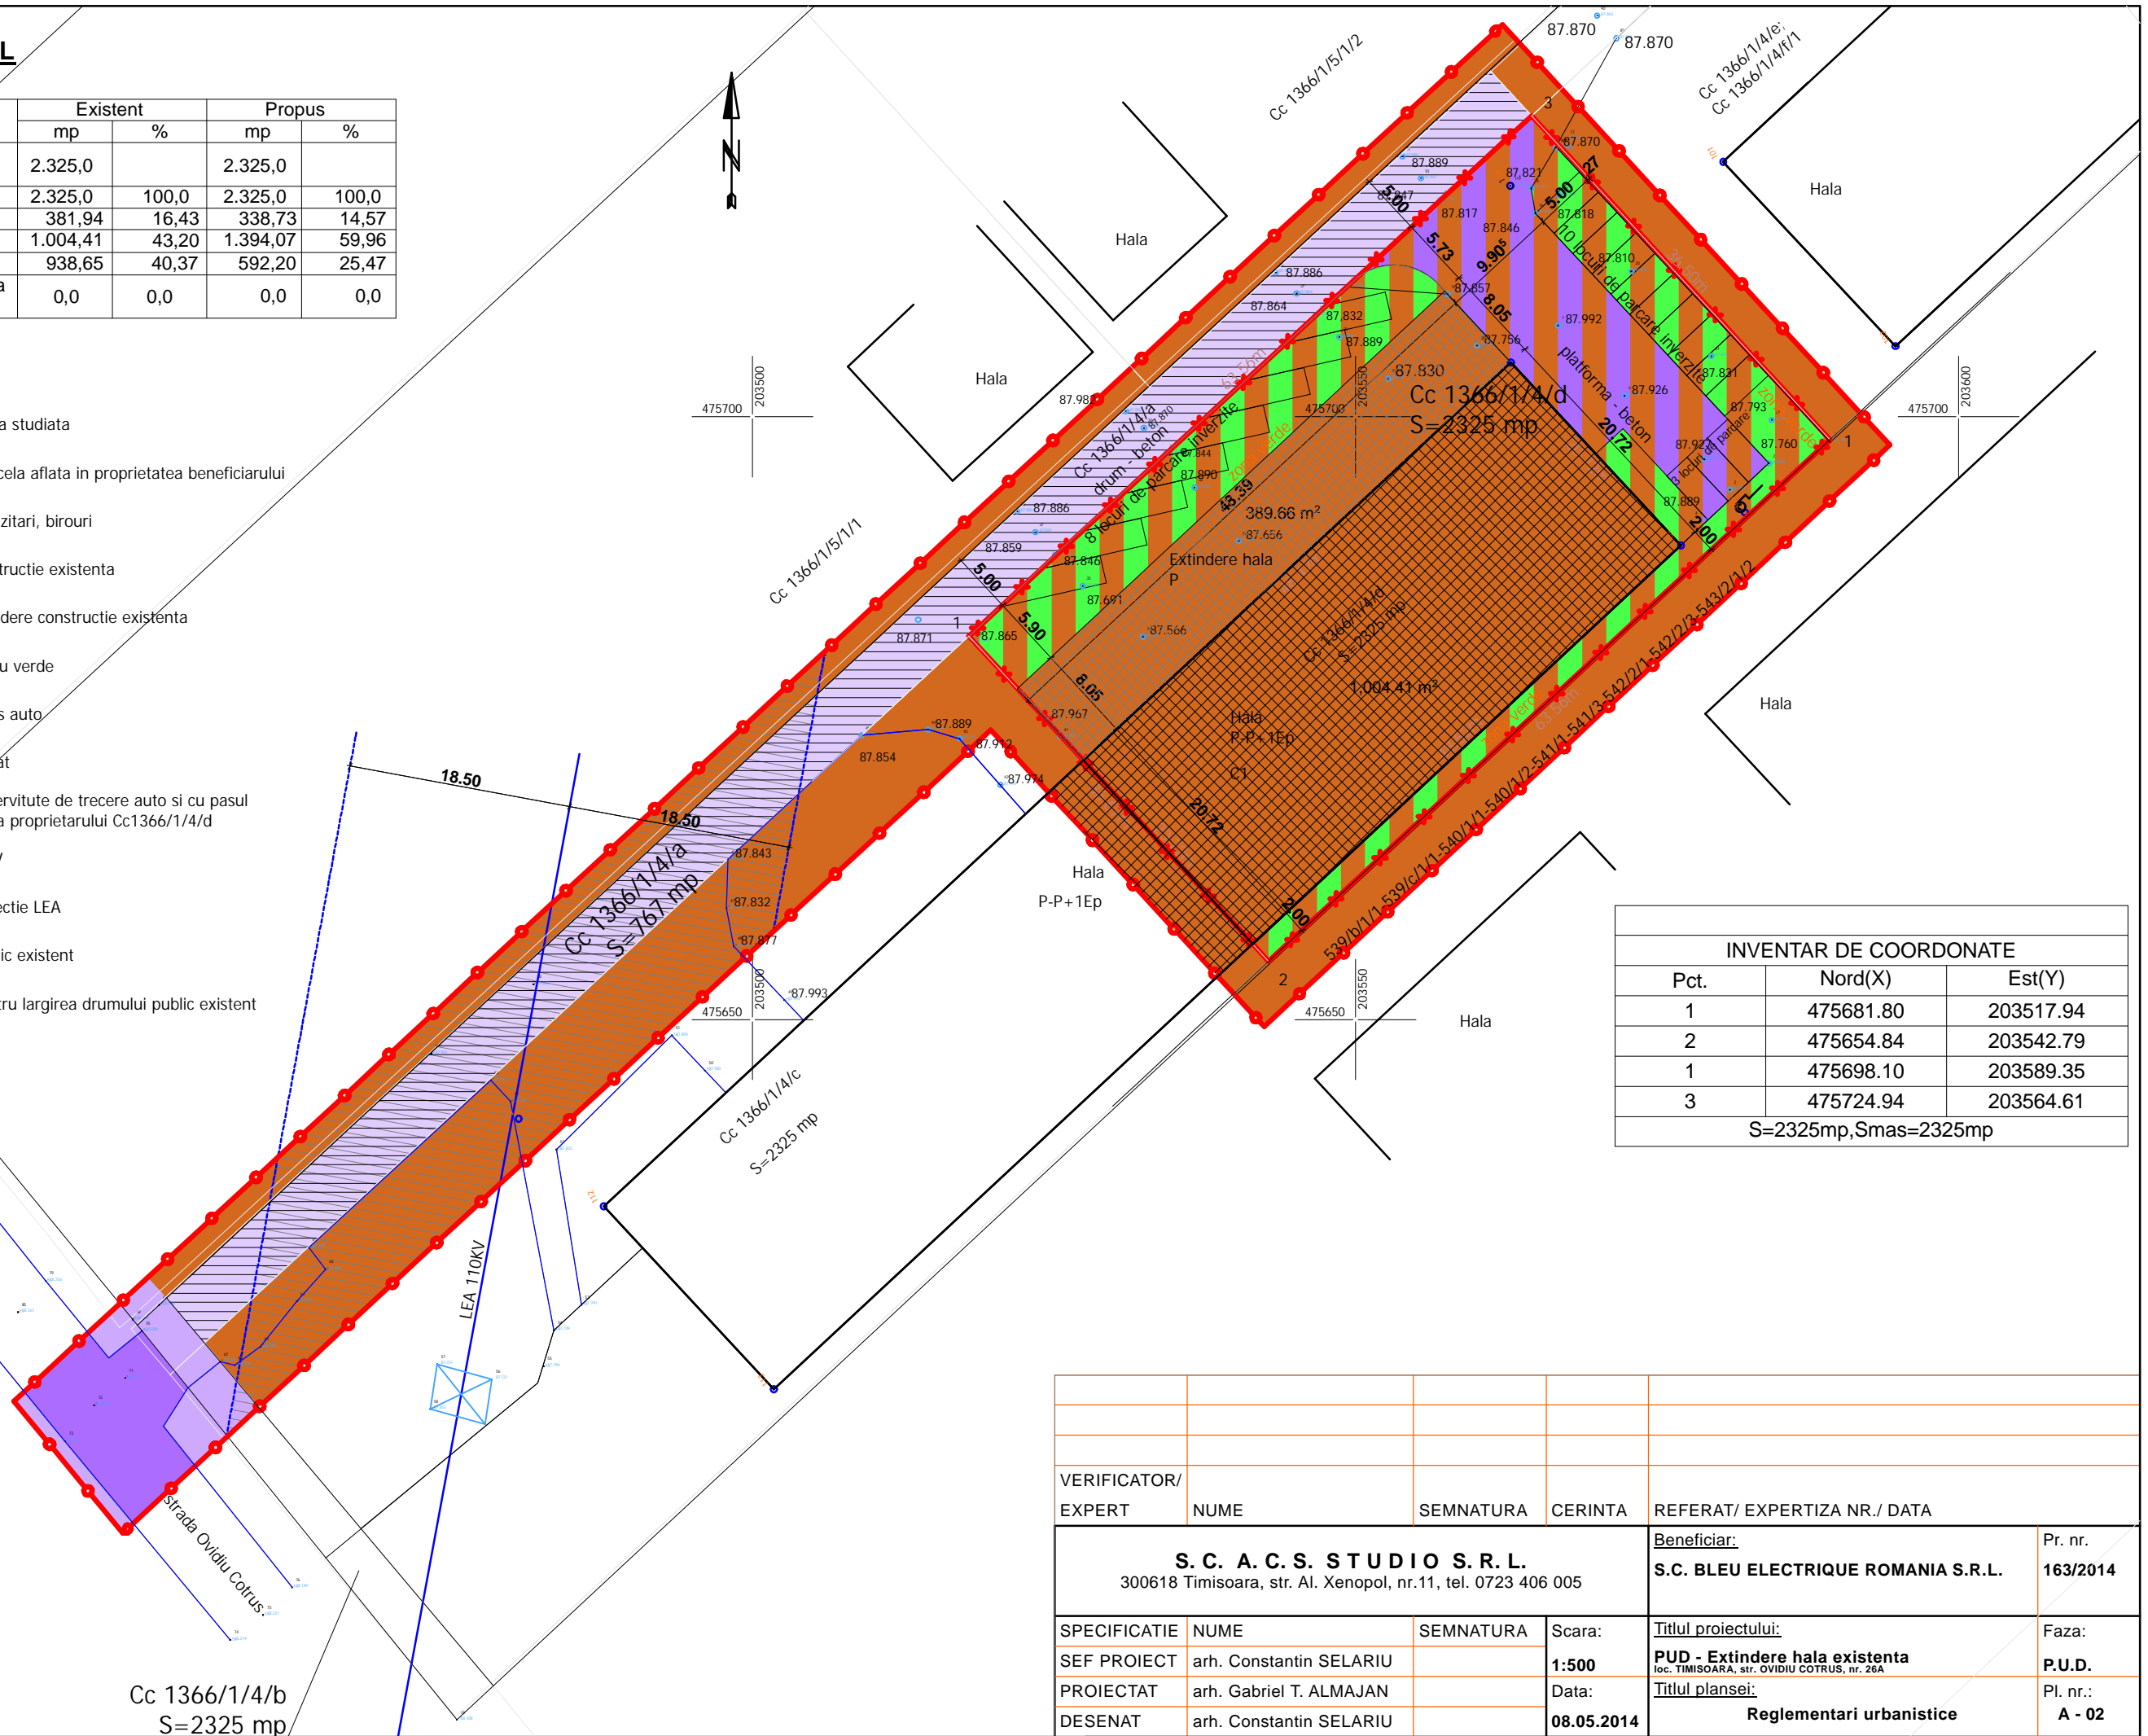

INVENTAR DE COORDONATE		
Pct.	Nord(X)	Est(Y)
1	475681.80	203517.94
2	475654.84	203542.79
1	475698.10	203589.35
3	475724.94	203564.61
S=2325mp, Smas=2325mp		

VERIFICATOR/ EXPERT		NUME	SEMNATURA	CERINTA	REFERAT/ EXPERTIZA NR./ DATA
S. C. A. C. S. STUDIO S. R. L. 300618 Timisoara, str. Al. Xenopol, nr.11, tel. 0723 406 005					Beneficiar: S.C. BLEU ELECTRIQUE ROMANIA S.R.L. Pr. nr. 163/2014
SPECIFICATIE	NUME	SEMNATURA	Scara:	Titlul proiectului:	Faza:
SEF PROIECT	arh. Constantin SELARIU		1:500	PUD - Extindere hala existenta loc. TIMISOARA, str. OVIDIU COTRUS, nr. 26A	P.U.D.
PROIECTAT	arh. Gabriel T. ALMAJAN		Data:	Titlul plansei:	Pl. nr.:
DESENAT	arh. Constantin SELARIU		08.05.2014	Reglementari urbanistice	A - 02