


P.U.Z.

"DEZVOLTARE ZONA REZIDENTIALA CU FUNCTIUNI COMPLEMENTARE"

Strada Armoniei, parcela nr. 21

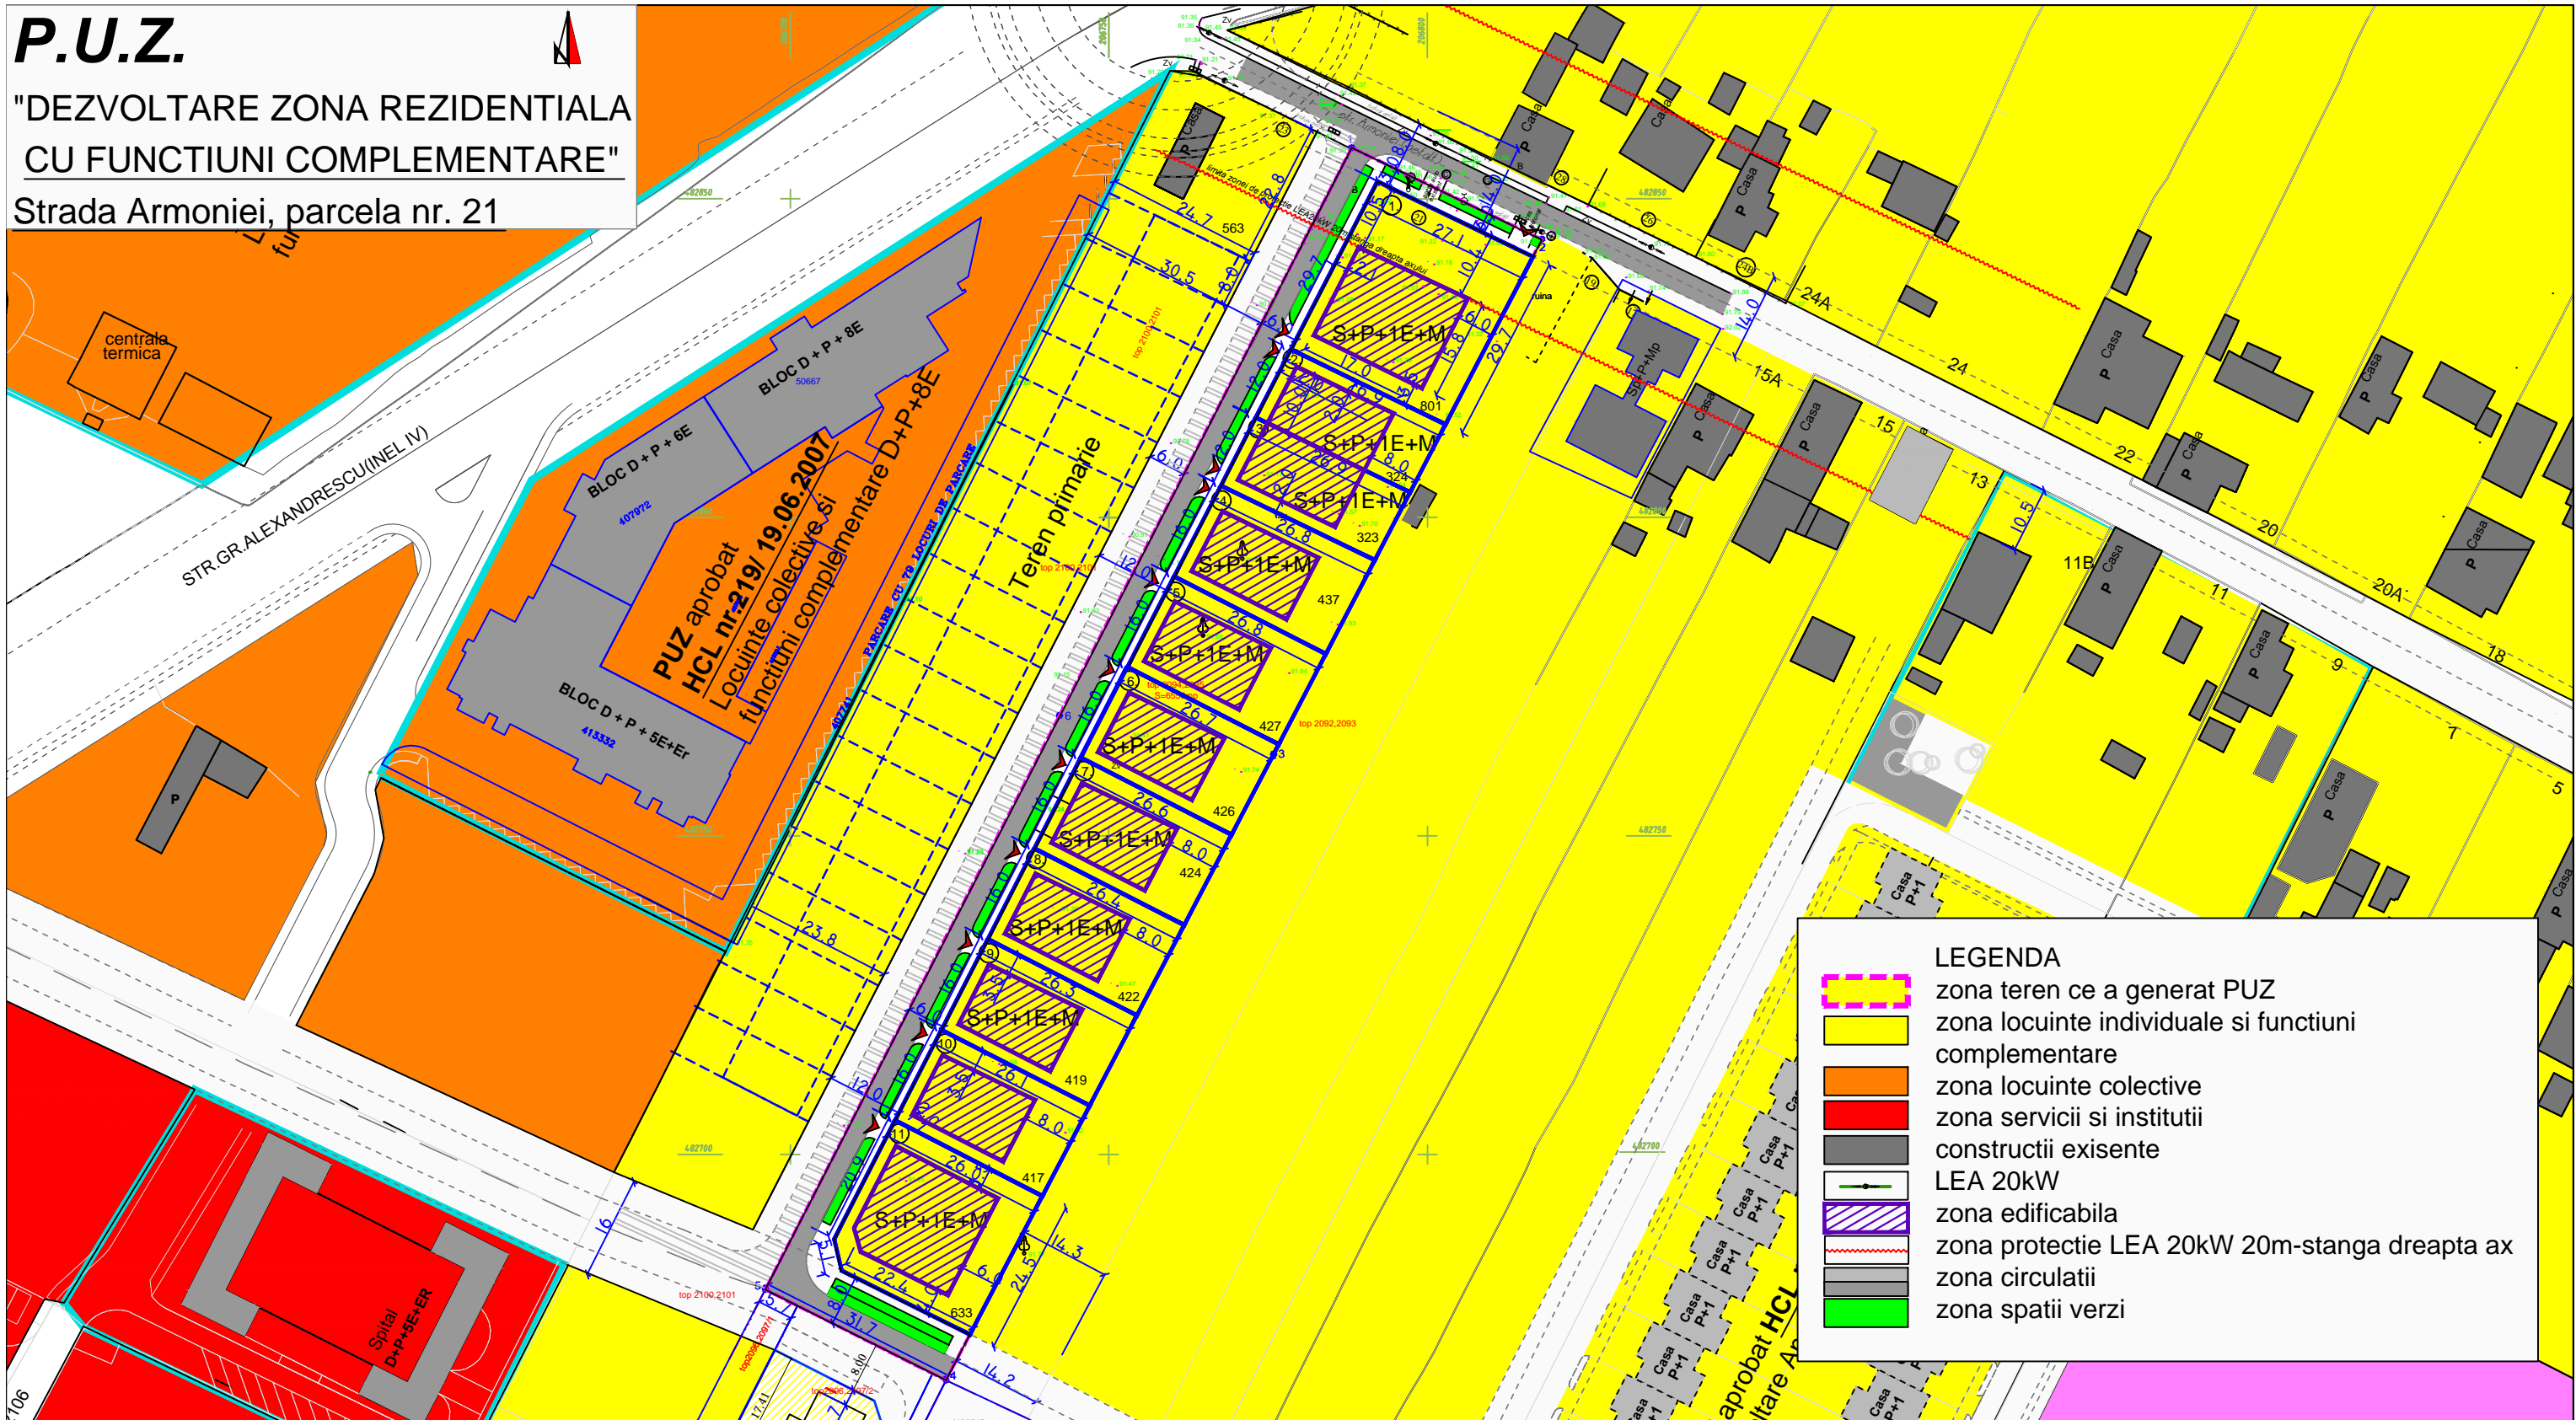


LEGENDA

- zona teren ce a generat PUZ
- zona locuinte individuale si functiuni complementare
- zona locuinte colective
- zona servicii si institutii
- constructii existente
- LEA 20kW
- zona edificabila
- zona protectie LEA 20kW 20m-stanga dreapta ax
- zona circulatii
- zona spatii verzi

BILANT TERRITORIAL				
FUNCTIUNI	EXISTENT(mp)	%	PROPUS(mp)	%
Locuinte individuale cu functiuni complementare			5053	77
Circulatii			1176	18
Spatii verzi	6558	100	329	5
TOTAL	6558	100	6558	100

INDICATORI URBANISTICI PROPUSI:

Lic
 POT = 40%
 CUT=1,2
 H maxim = S+P+1E+M
 H cornisa =8,5m.

VERIFICATOR/EXPERT	NUME	SEMNETURA	CERINTA	REFERAT/EXPERTIZA NR./DATA
	"Falniță Carmen Iuliana" Biru individual de arhitectura tel 0723524005			BENEFICIAR: PETRUT IOAN si PETRUT LIVIA strada Armoniei, nr. 21, Timisoara nr. proiect 8/2014
SPECIFICATIE	NUME	SEMNETURA	scara 1/1000	TITLU PROIECT: "DEZVOLTARE ZONA REZIDENTIALA CU FUNCTIUNI COMPLEMENTARE" strada Armoniei, nr.21, Timisoara FAZA P.U.Z.
SEF PROIECT	c.arh. Carmen Falniță			
PROIECTANT	c.arh. Carmen Falniță		data 5. 2014	TITLU PLANSA: REGLEMENTARI URBANISTICE nr.plansa 3
DESENAT	c.arh. Carmen Falniță			