

2 Vedere din Calea Aradului




3 Vedere din parcare Pieta Consiliul Europei



4 Vedere de la benzinaria LUKOIL



5 Vedere din strada Aristide Demetriade

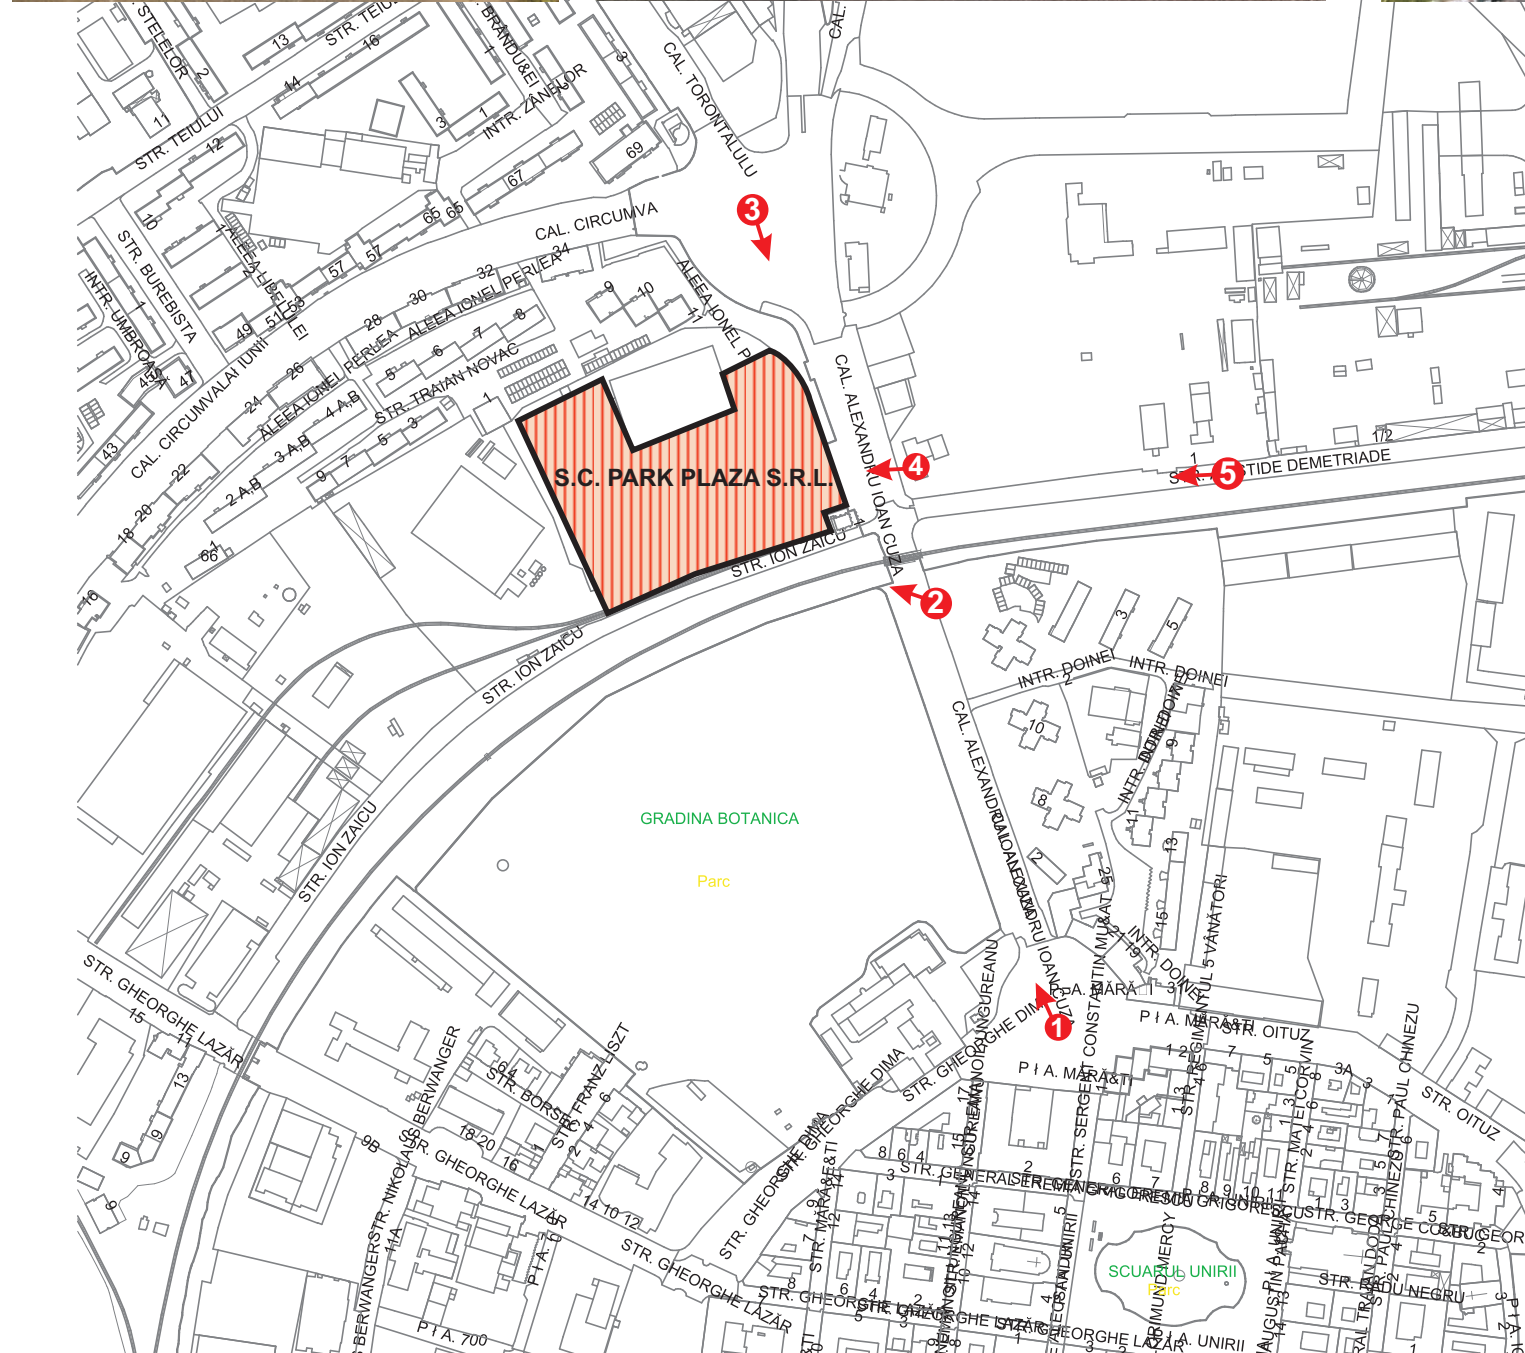

1 Vedere din Piata Marasti

				Proiect: PUZ COMPLEX PARK PLAZA TIMISOARA, calea ARADULUI nr. 01		Nr. Proiect: U285/2013	
str. Ion ghica nr. 1, ap.01 300 161 RO- TIMISOARA		tel./fax 0256-441 102, e-mail: melvin.office@gmail.com		Beneficiar: S.C. PARK PLAZA S.R.L. J35/1232/2009, CUI RO 25643575		Faza: PUZ ETAPA II	
SPECIFICATIE		NUME		SEMNATURA		Scara: 1:5000	
SEF PROIECT		Arh. Loredana PESCARU		Data: Septembrie 2013		Titlu plansa: SIMULARE FOTO	
PROIECTAT		Arh. Loredana PESCARU		A3		Pl.nr.: U285.04	
DESENAT		ing. O. CIUNGAN-BOBES					