
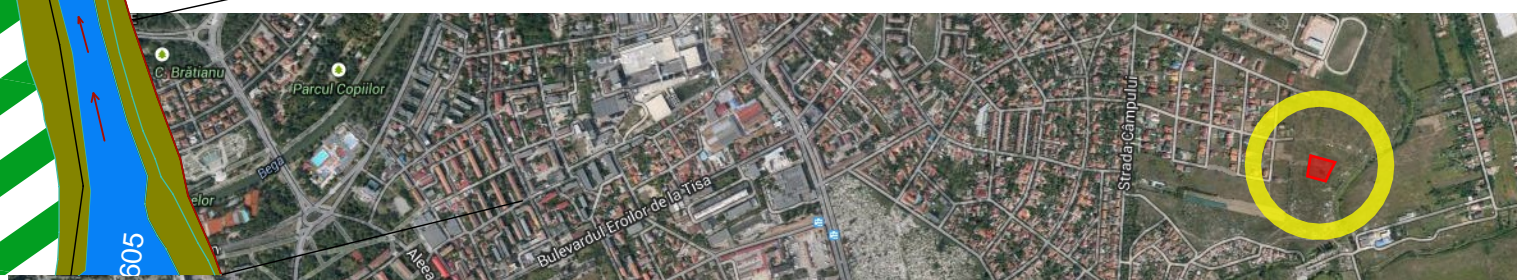
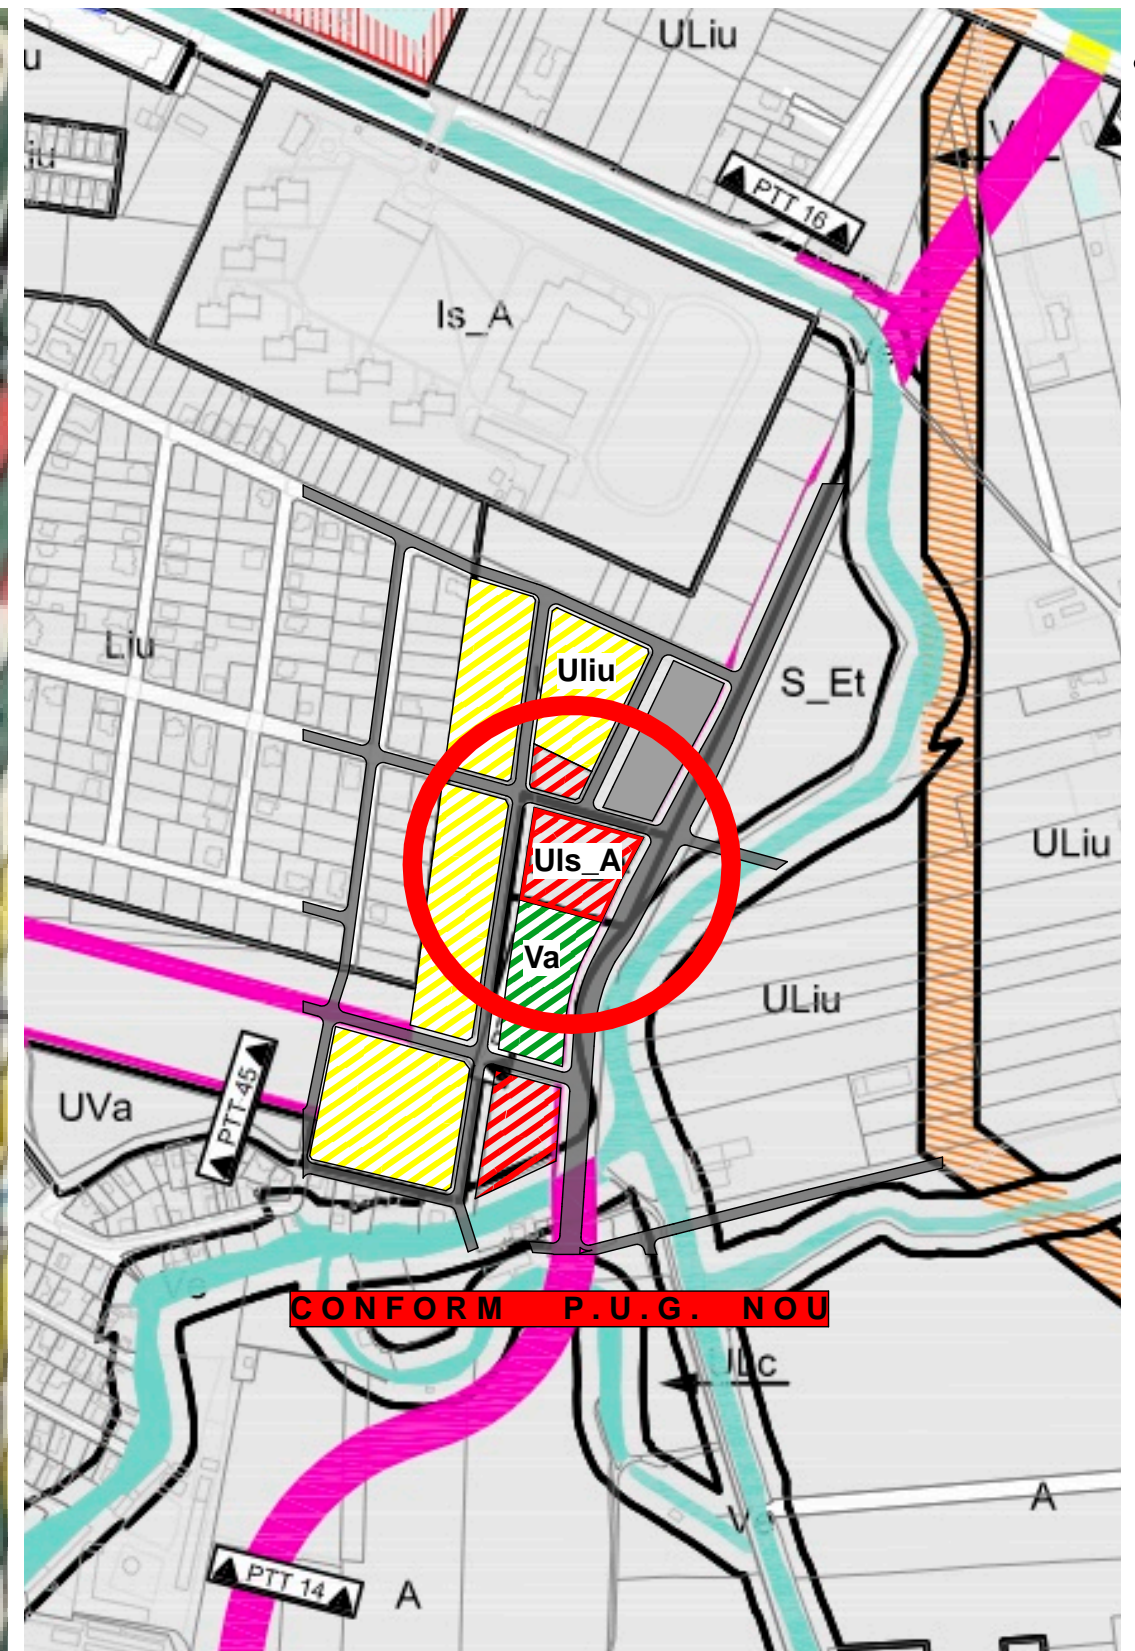
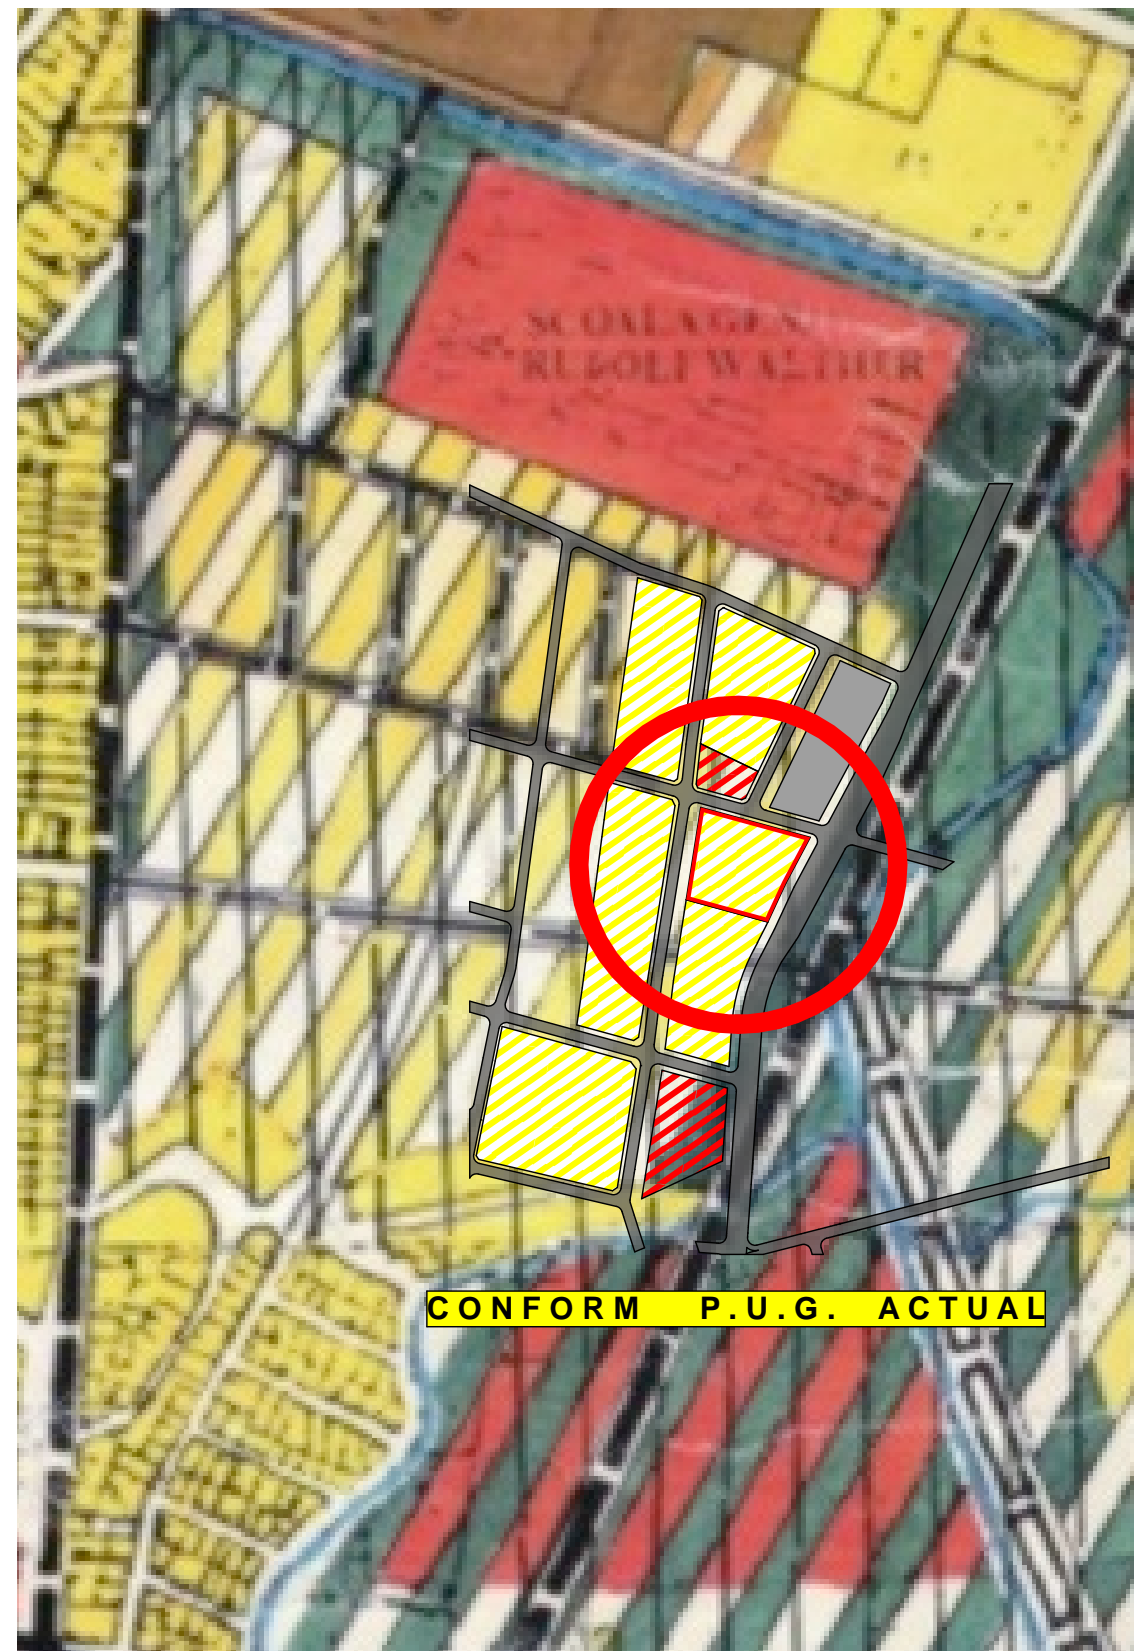


LEGENDĂ	
	LIMITA ZONEI STUDIATE
	LIMITA DE PROPRIETATE
	LIMITE PARCELE
	PUNCTE RIDICARE TOPO
	STRĂZI
	ZONĂ LOCUINȚE

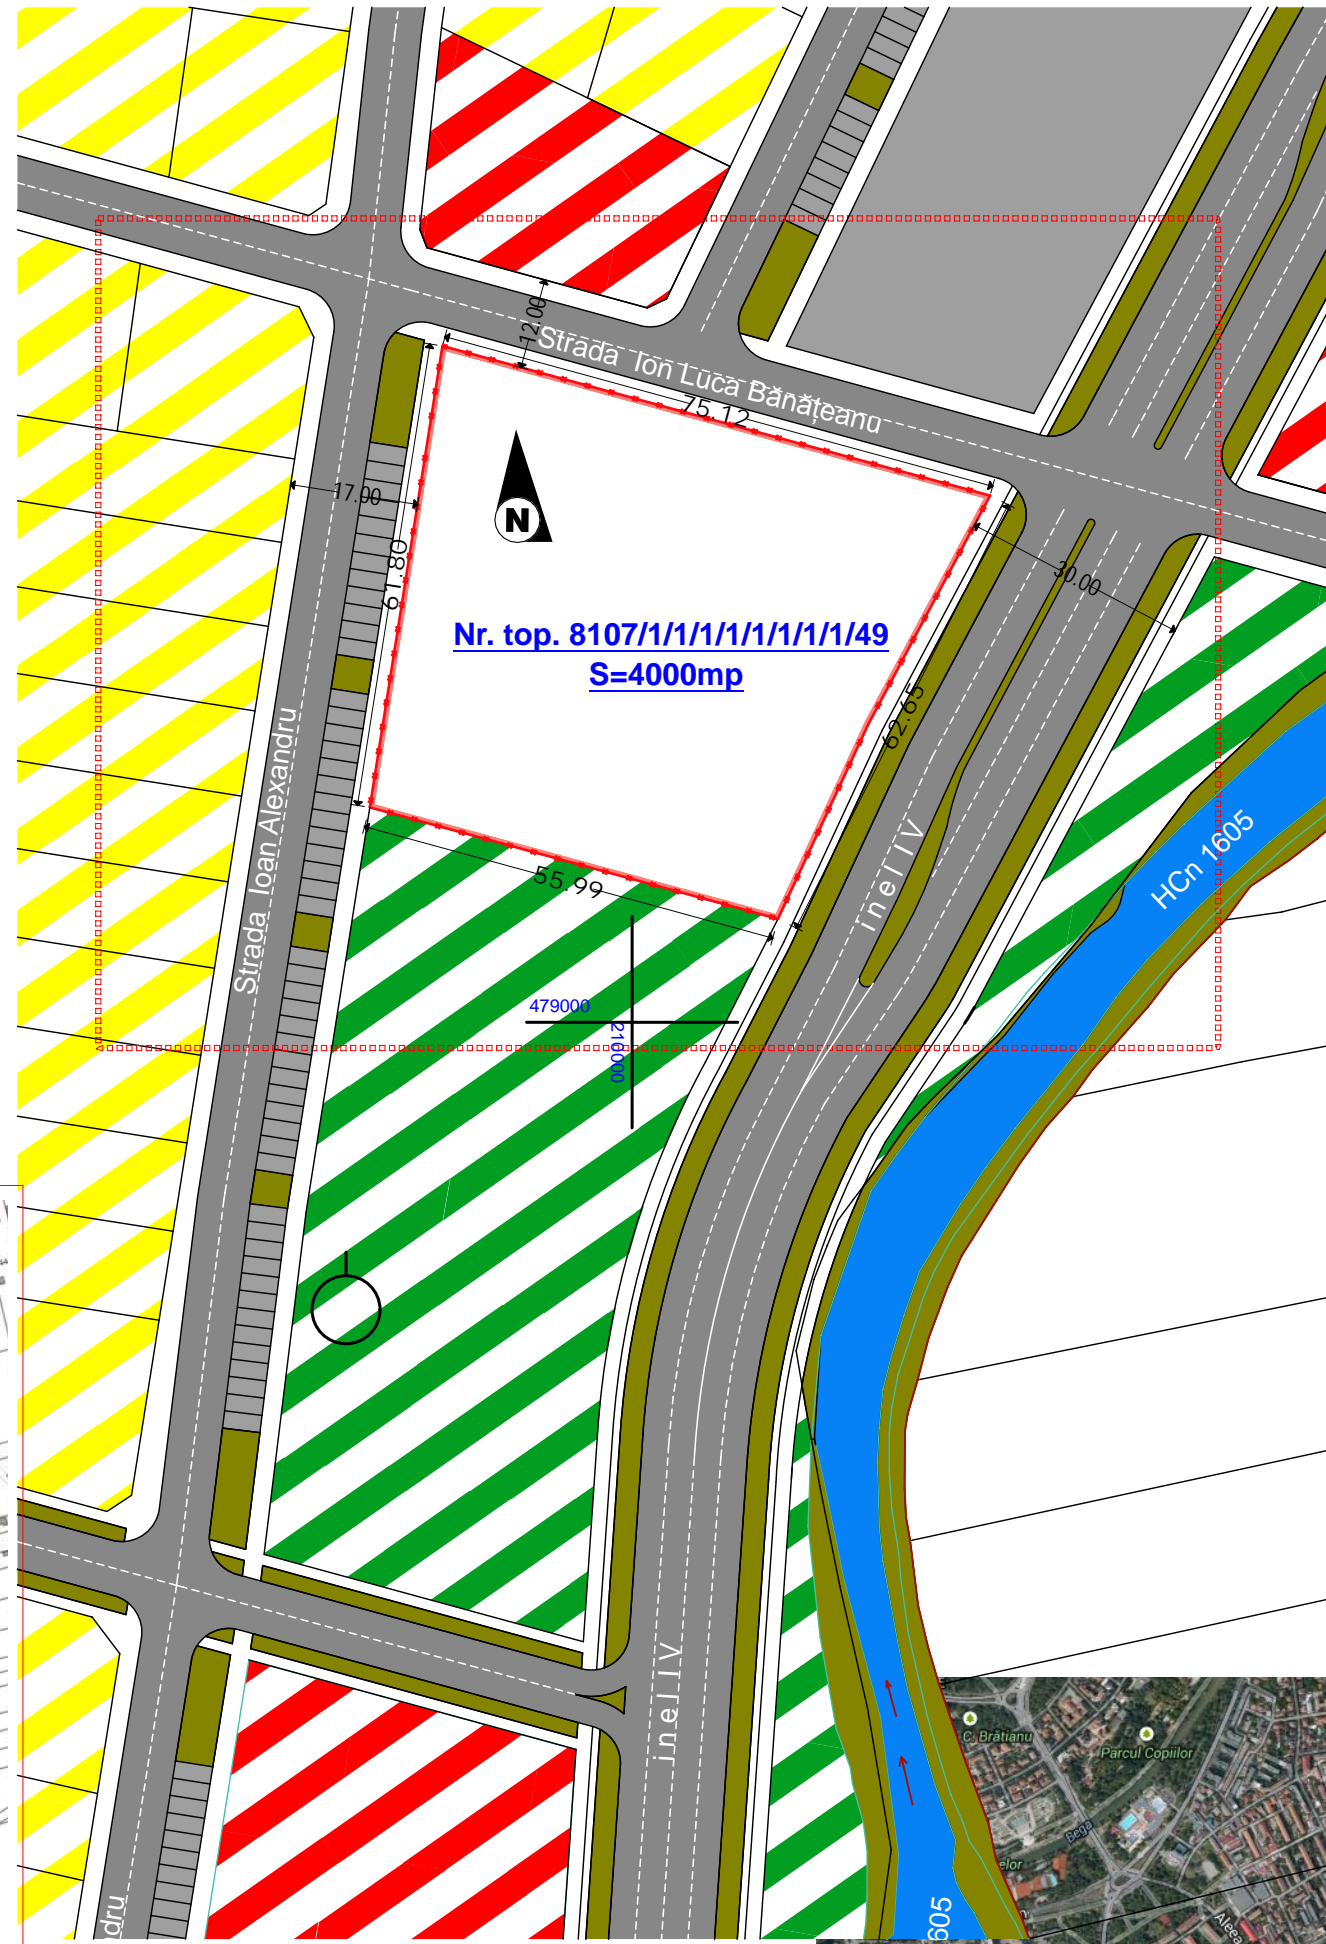

		BENEFICIAR Biserica Ortodoxă Română PAROHIA TIMIȘOARA - MARE MUCENIC GHEORGHE TITLU PROIECT CONSTRUIRE PARACLIS, BISERICĂ, CLOPOTNIȚĂ ȘI OFICIU PAROHIAL		PROIECT NR. 157/ 2014
SPECIFICAȚIE ȘEF PROIECT PROIECTAT DESENAT	NUME arhitect Mircea Crăculeac arhitect Nenad Luchin arhitect Nenad Luchin	SEMNĂTURĂ SCARA 1:1000 DATA 07/2014	AMPLASAMENT MUNICIPIUL TIMIȘOARA STRADA IOAN ALEXANDRU NR. 9 TITLU PLANȘĂ SITUAȚIA EXISTENTĂ	FAZĂ P. U. D. PLANȘĂ NR. 1.0