



Plan Urbanistic de Detaliu

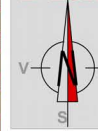

CONSTRUIRE HALĂ DE DEPOZITARE ȘI BIROURI ÎN REGIM DE ÎNĂLȚIME P+1E

= SITUAȚIE EXISTENTĂ =

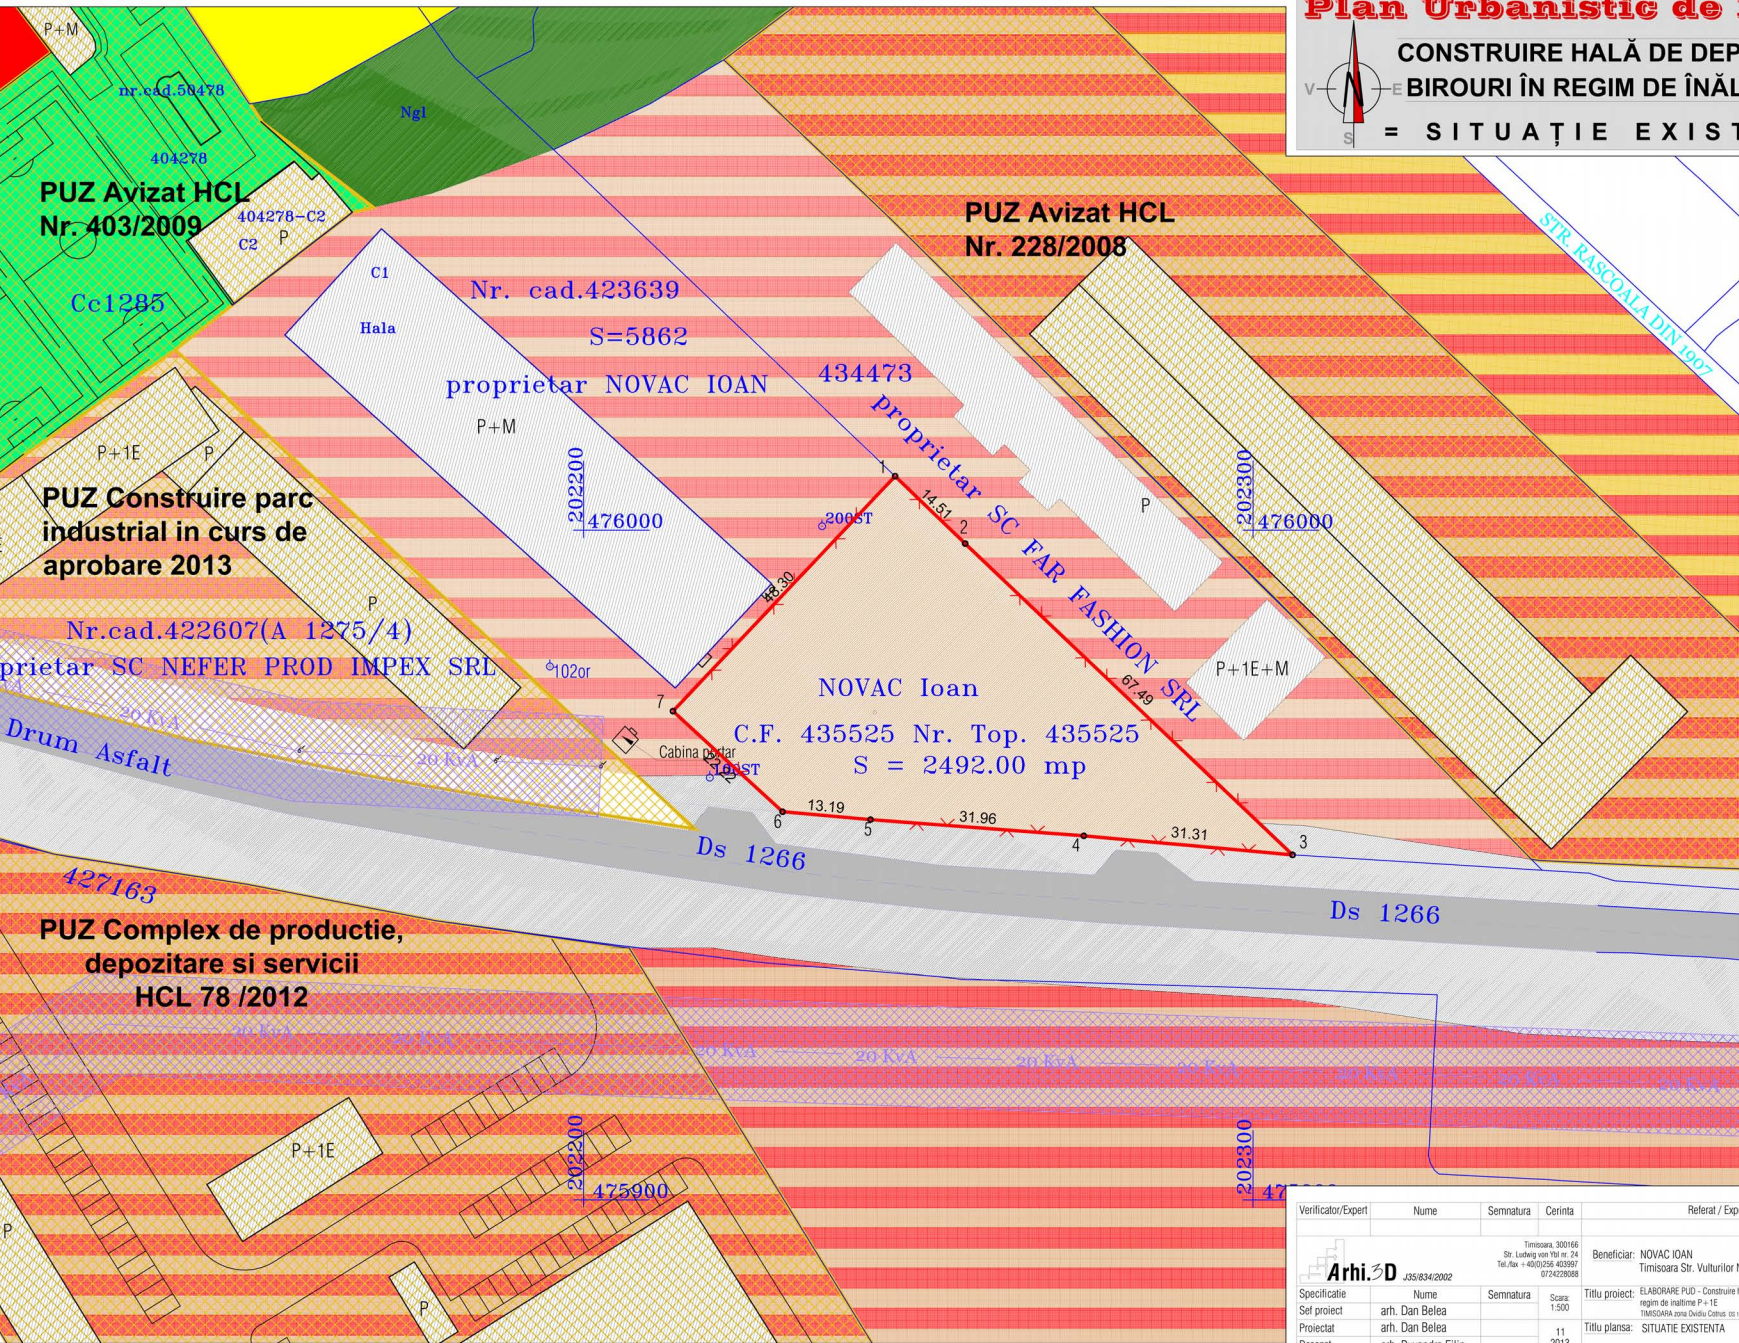

Benef.: NOVAC IOAN
 Adresa: Str. Vulturilor Nr. 89B, TIMISOARA, Jud. Timis
 Amplasament:
 zona Ovidiu Cotrus DS 1206 Nr.5 C.F. 435525 Nr. Top. 435525 TIMISOARA Judet TIMIS

DELIMITARI

— Limite proprietate studiate
 — Limite topo inscrise in c. existente

ZONIFICARE FUNCTIONALA

- Zona rezidentiala
- Zona depozitare
- Zona servicii
- PUZ/PUV Aprobat
- Zona spati verzi
- Zona baza sportiva
- Cladiri existente
- PROPRIETATE

CIRCULATII

- Drum existent
- Limite strazi existente
- Extensia drum prevazuta

RETELE EXISTENTE

- Linea electrica aeriana 20 kVA
- Zona protectie LEA

Verificator/Expert	Nume	Semnatura	Cerinta	Referat / Expertiza nr./data
Arhi.D	J35/634/2002			
Specificatie	Nume	Semnatura	Scara	
Sef proiect	arh. Dan Belea		1:500	
Proiectat	arh. Dan Belea			
Desenat	arh. Ruxandra Filip		11	
			2013	
Titlu proiect:		ELABORARE PUD - Construire hala de depozitare si birouri in regim de inaltime P+1E TIMISOARA zona Ovidiu Cotrus (c. nr. 5, C.F. 435525 Nr. top. 435525		Faza: P.U.D.
Titlu planșă:		SITUAȚIE EXISTENTĂ		Pl. nr. 02