


# P. U. D. CONSTRUIRE LOCUINȚĂ P+1E

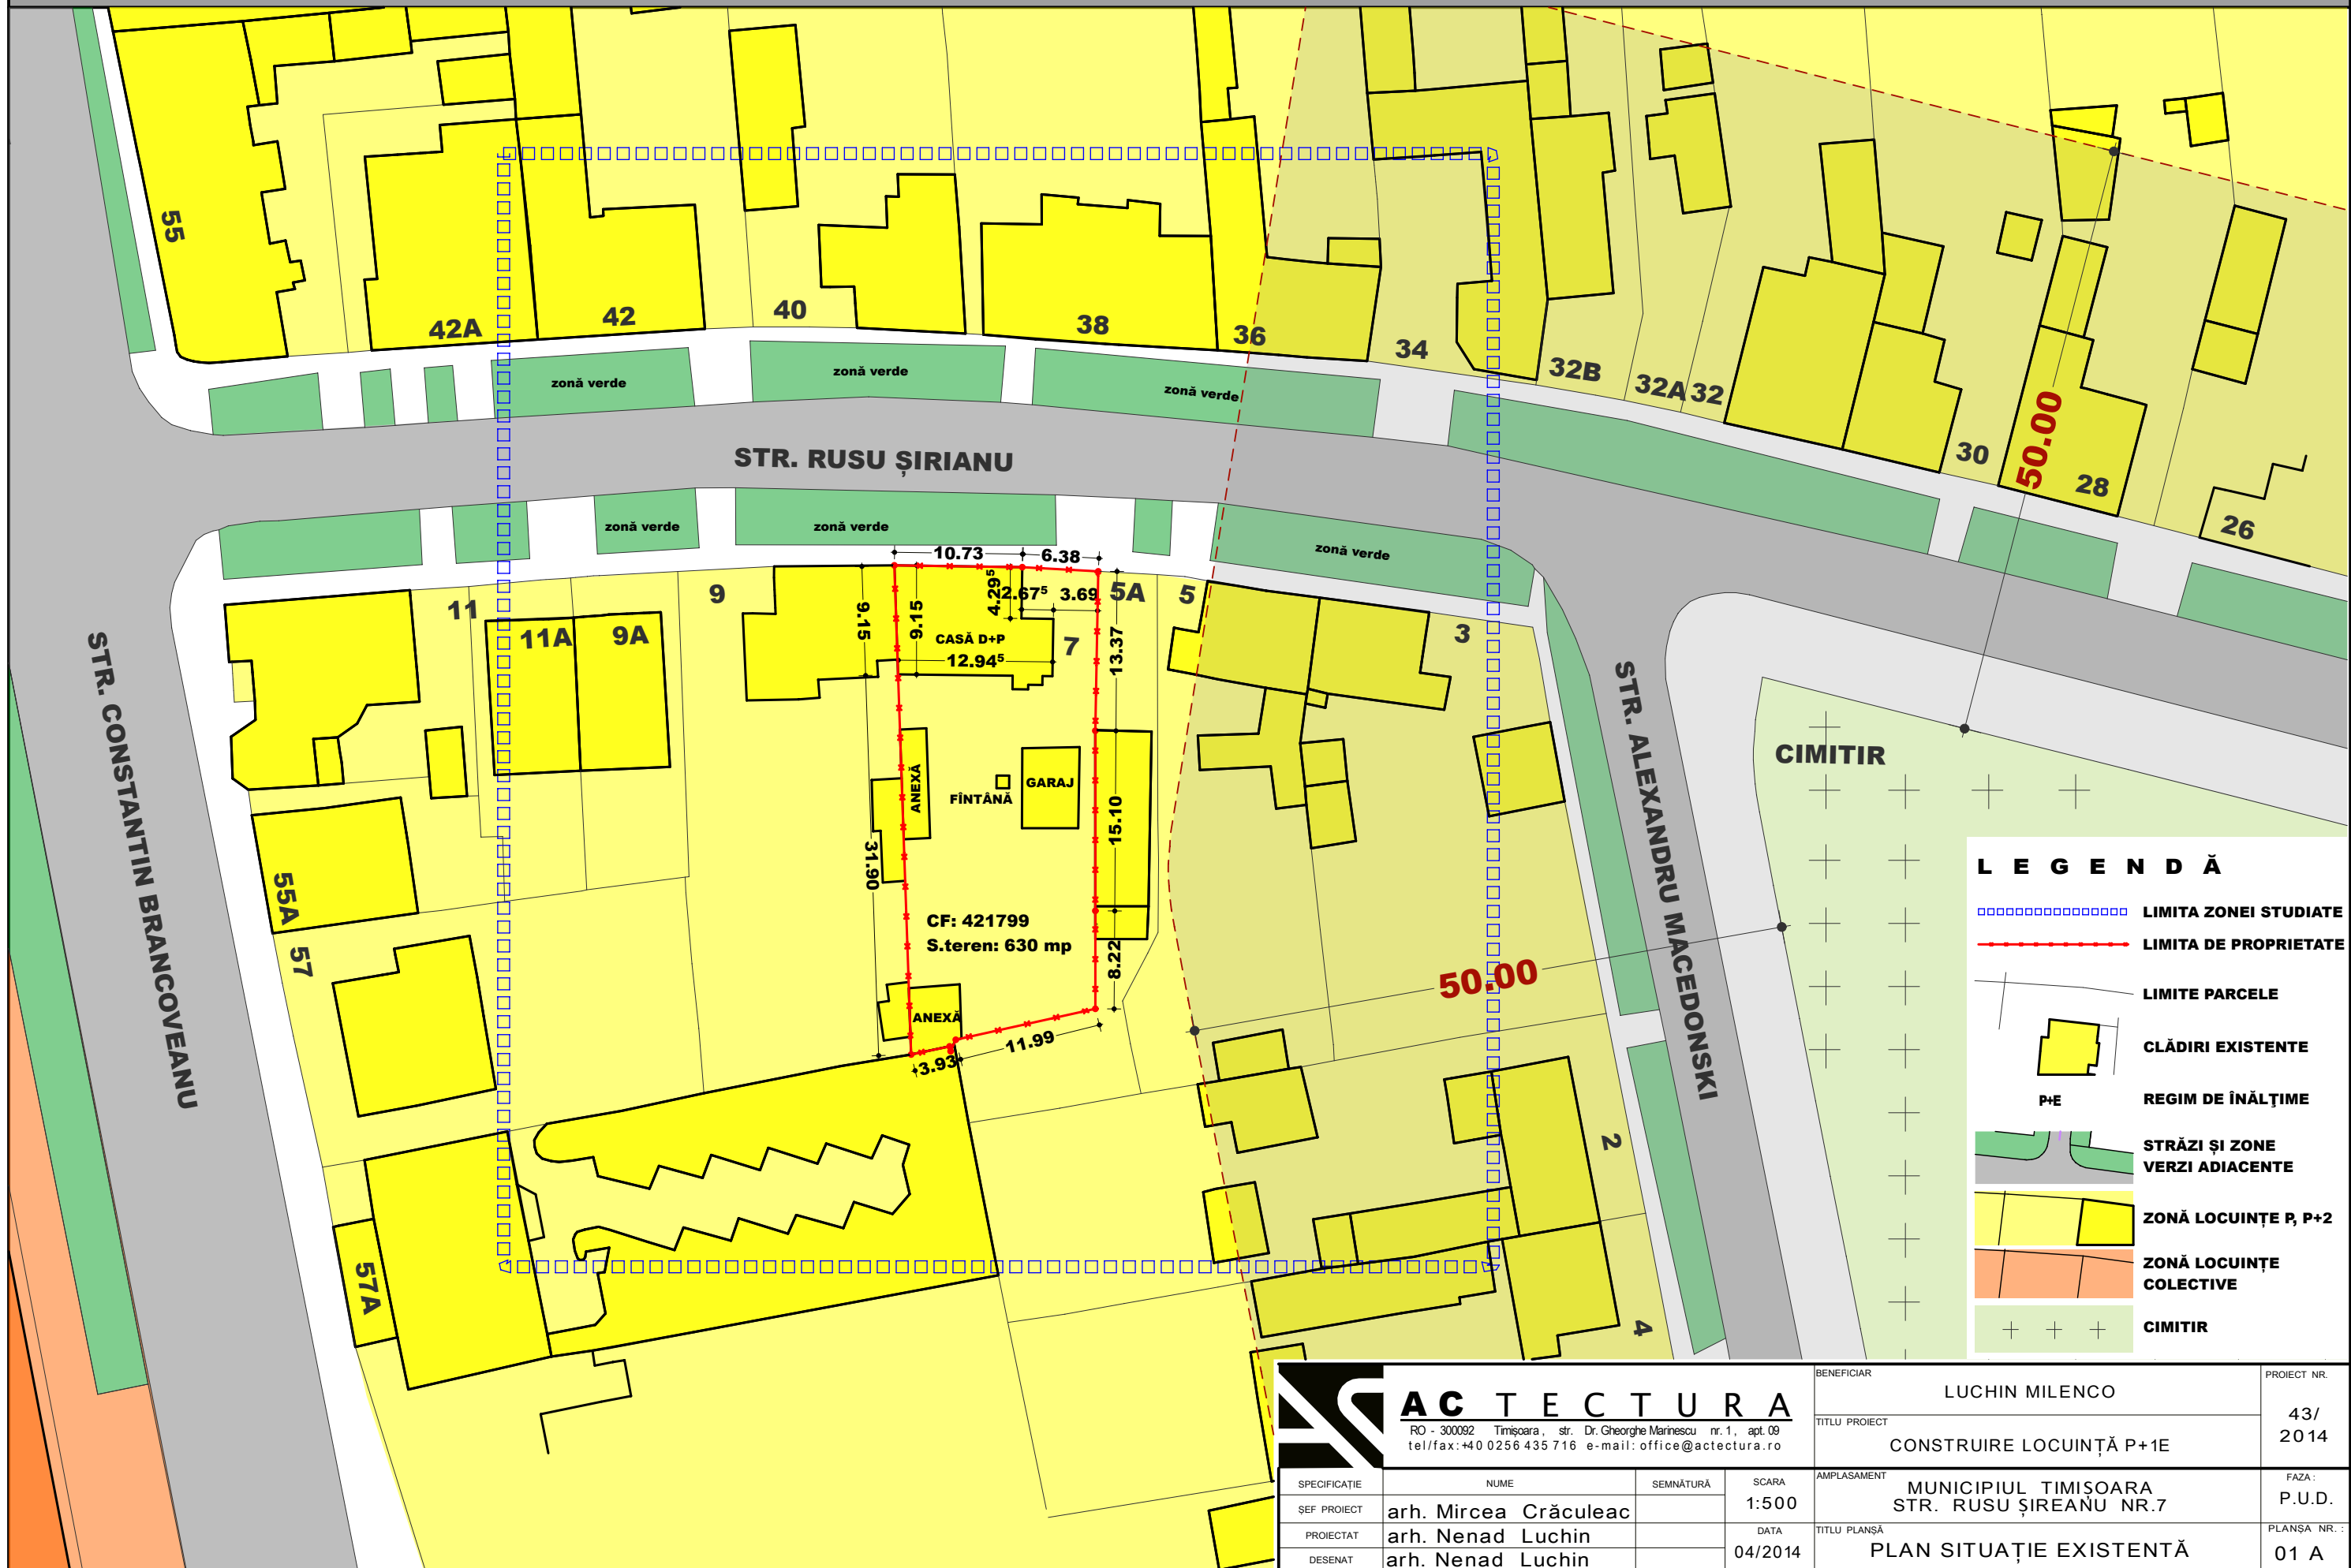

	<b>ACTECTURA</b>			BENEFICIAR	LUCHIN MILENCO	PROIECT NR.
	<small>RO - 300092 Timișoara, str. Dr. Gheorghe Marinescu nr.1, apt.09 tel/fax:+40 0256 435 716 e-mail: office@actectura.ro</small>			TITLU PROIECT	CONSTRUIRE LOCUINȚĂ P+1E	43/ 2014
	SPECIFICAȚIE	NUME	SEMĂNĂTURĂ	SCARA	AMPLASAMENT	FAZA:
	ȘEF PROIECT	arh. Mircea Crăculeac		1:500	MUNICIPIUL TIMIȘOARA STR. RUSU ȘIREANU NR.7	P.U.D.
PROIECTAT	arh. Nenad Luchin		DATA	TITLU PLANȘĂ	PLANȘA NR.:	
DESENAT	arh. Nenad Luchin		04/2014	PLAN SITUAȚIE EXISTENTĂ	01 A	