



PLAN CIRCULATIA TERENURILOR

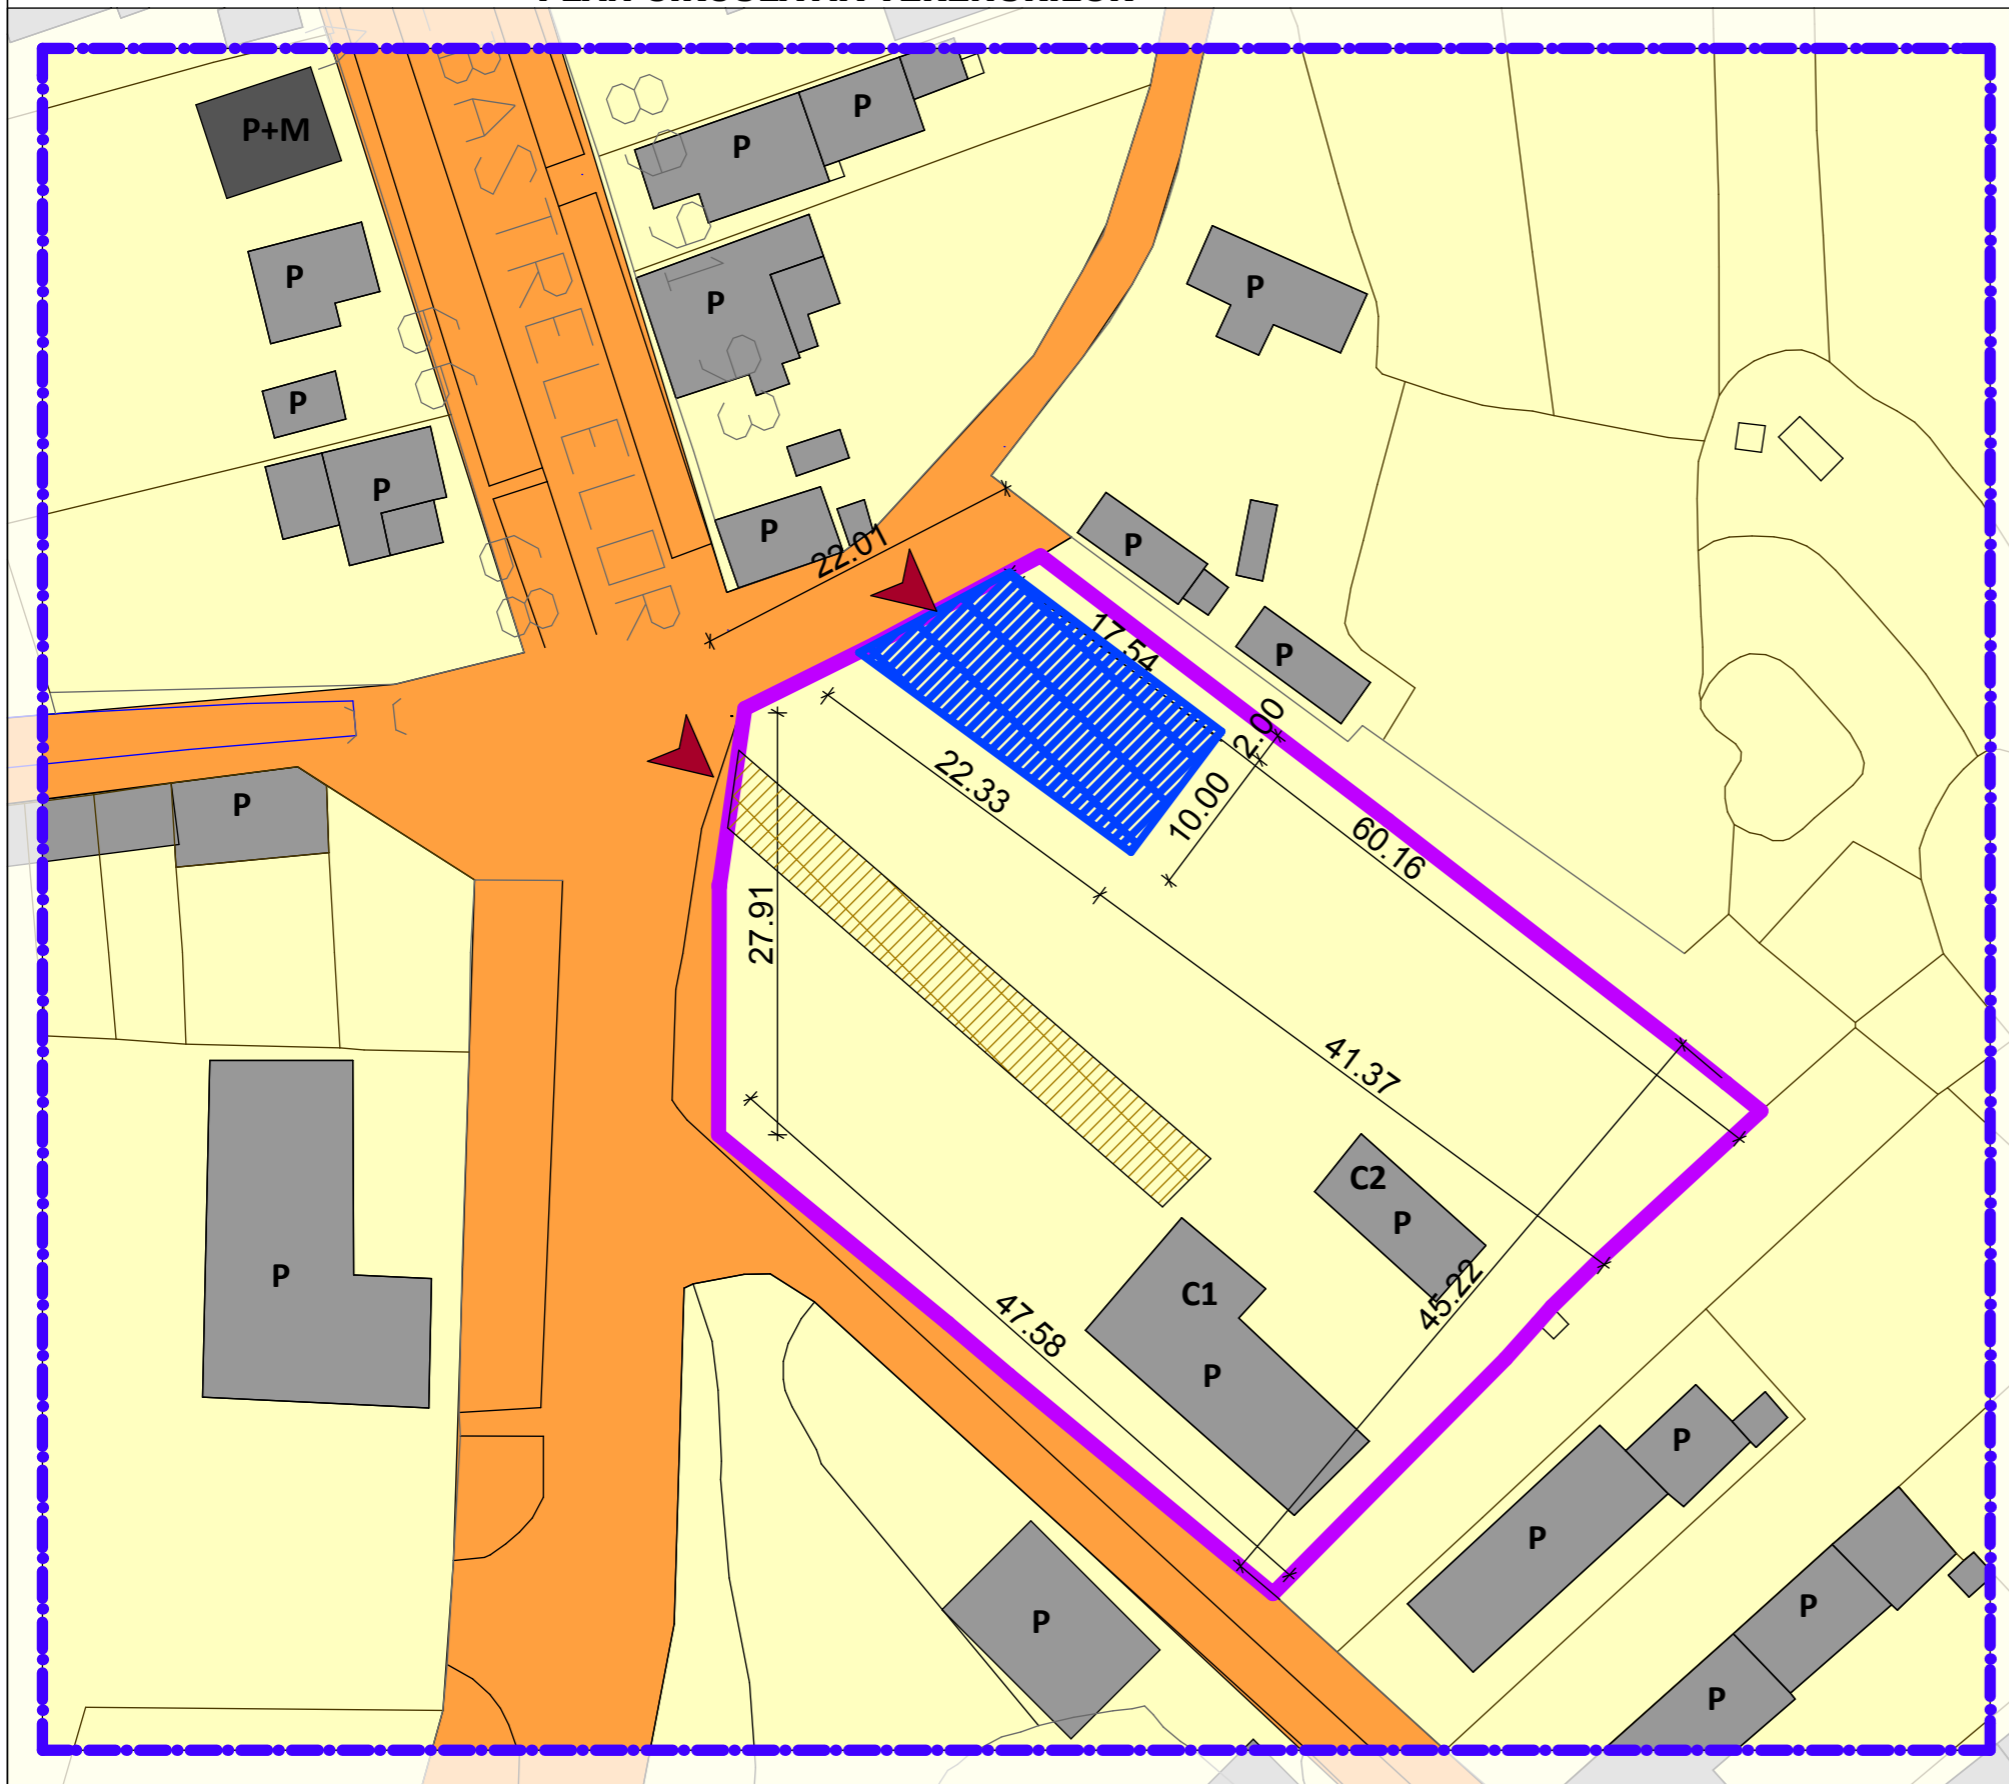

VEDERE 3D ZONA STUDIATA

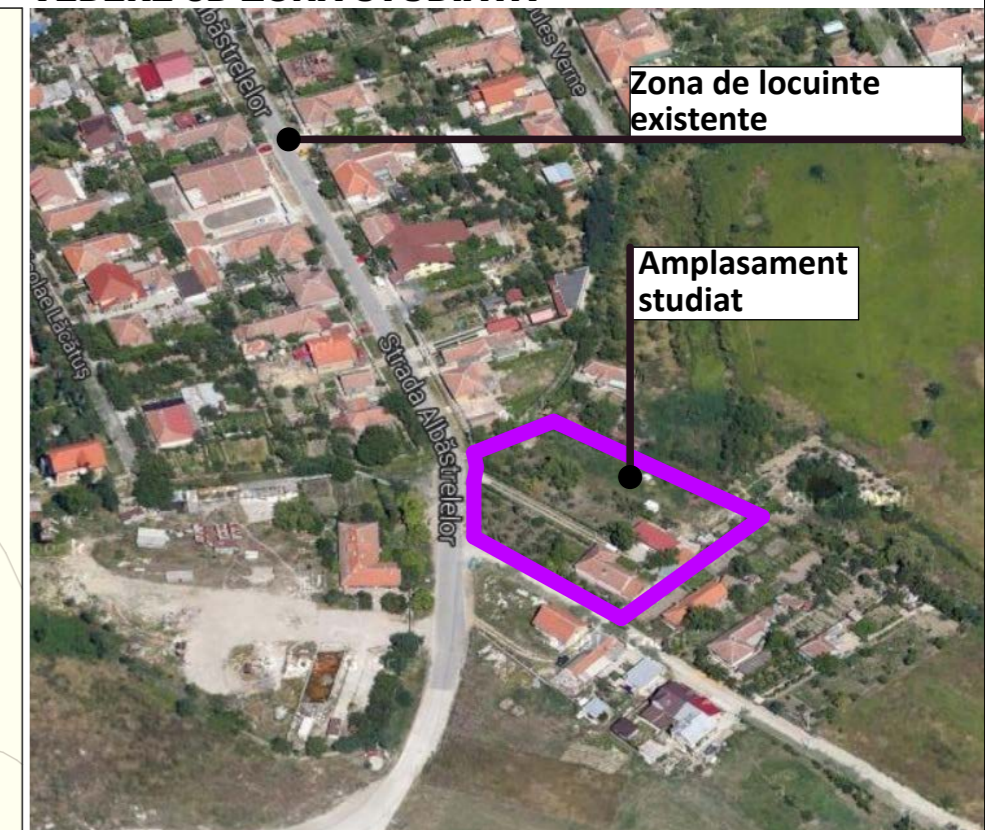


LEGENDA:

- LIMITA PARCELA
- LIMITA ZONA STUDIATA
- ZONA TERENURI PRIVATE ALE PERSOANELOR FIZICE SAU JURIDICE
- TERENURI PROPRIETATE PUBLICA DE INTERES LOCAL
- LOCUINTE EXISTENTE P+POD
- LOCUINTE EXISTENTE P+1E/P+M
- ZONA CONSTRUIBILA PROPUSA
- DRUM EXISTENT IN INTERIORUL PARCELEI
- ▶ ACCES AUTO SI PIETONAL, EXISTENT SI PROPOS

05 | CIRCULATIA TERENURILOR

Casa P+M
Timisoara, str.Albastrelor nr.97
CF nr. 430147

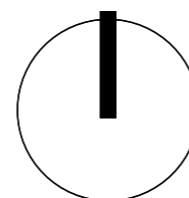

SC "FABRICA DE PROIECTE" SRL

Proiectant de specialitate arhitectura
TIMIȘOARA, Str. PETRU MAIOR, nr. 2
TEL. 0745 048045, EMAIL: sabin.raciu@gmail.com

	NUME	SEMNATURA
SEF PROIECT	arh. Sabin Raciu	
INTOCMIT	arh. Sabin Raciu	
PROIECTAT	arh. Razvan Botofan	
DESENAT	arh. Razvan Botofan	

Scara:
1/500

Data:
09/2014

Amplasament:
Jud. Timis, Timisoara, str. Albastrelor nr. 97

Beneficiar: Forgaci Petru
Forgaci Maria

Titlul proiectului:
P.U.D. - CONSTRUIRE CASA P+M

Titlul plansei: CIRCULATIA TERENURILOR

Proiect nr.
207/2014

Faza:
P.U.D.

Plansa nr.
05