
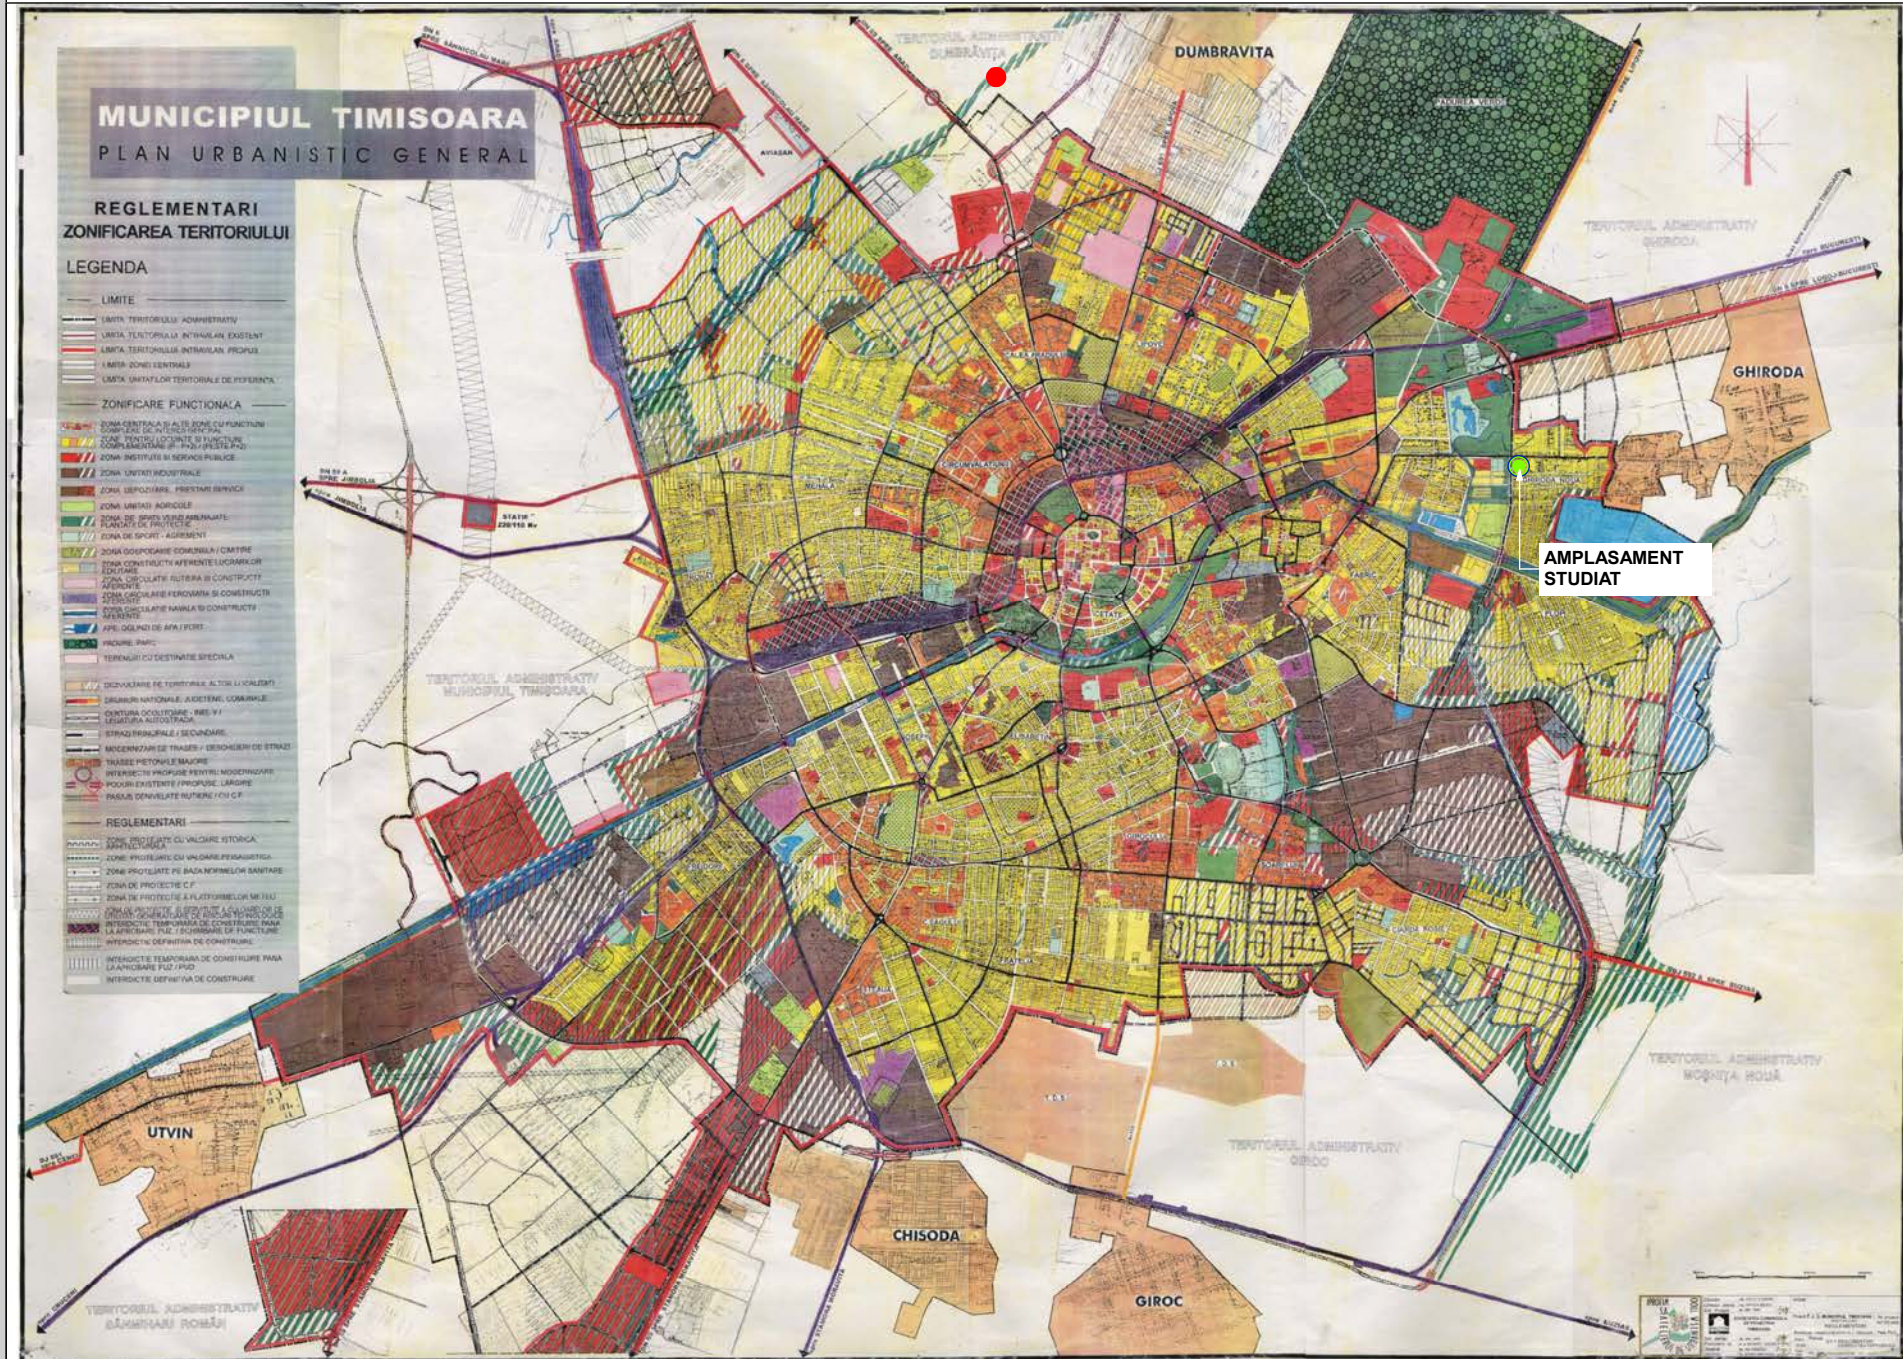
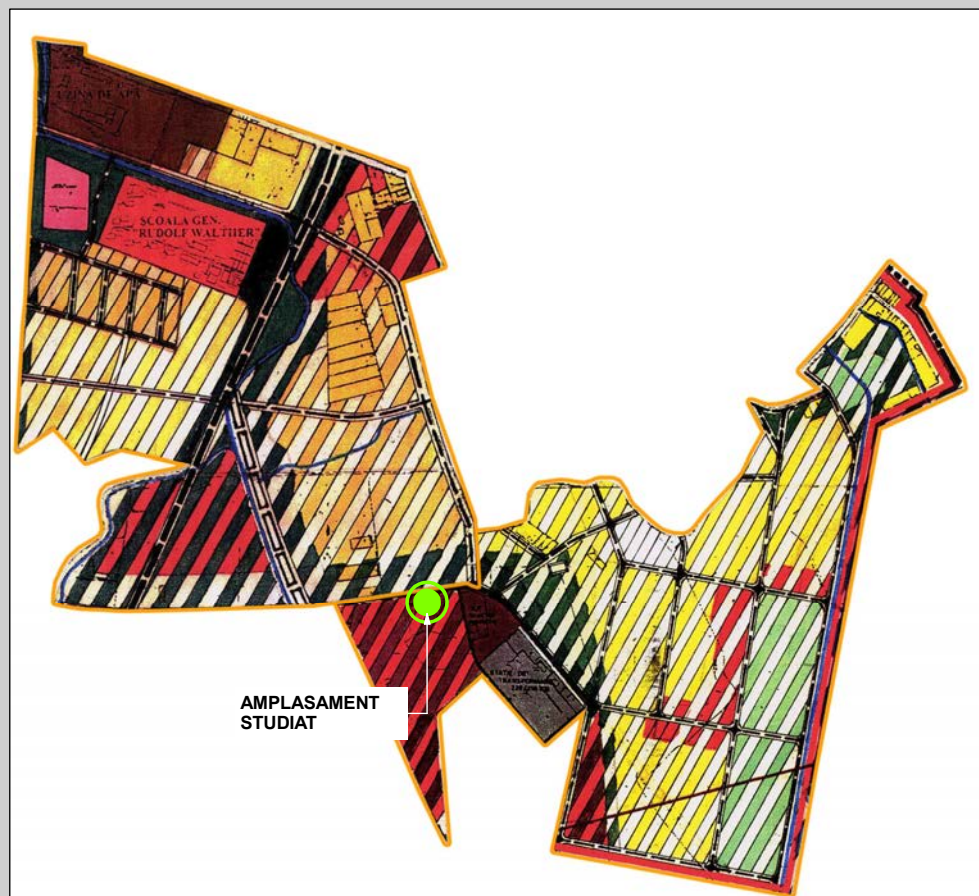
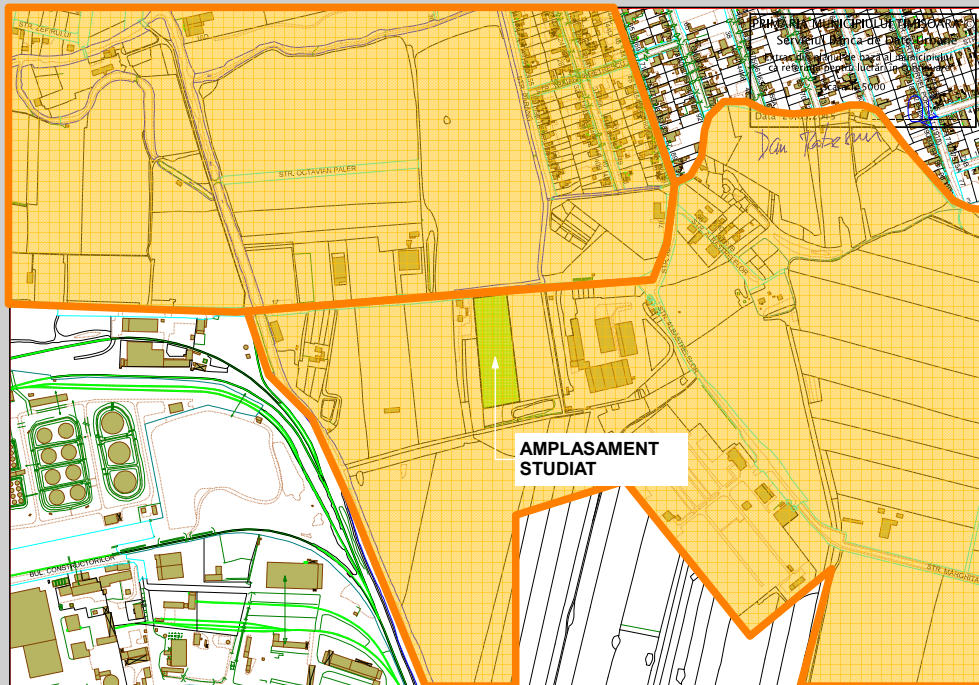


P.U.D.

HALA DEPOZITARE SI BIROURI, TIMISOARA

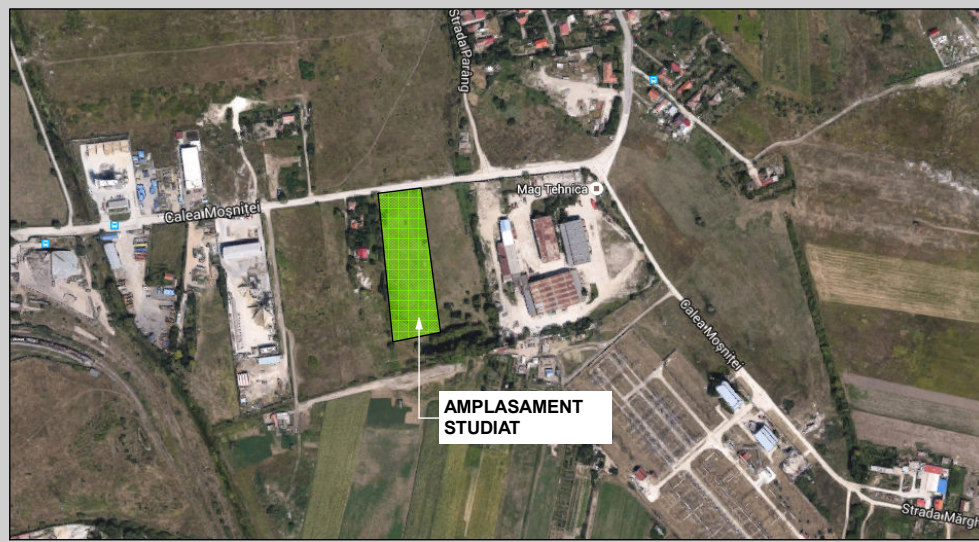

PROIECTANT GENERAL SI DE ARHITECTURA:		DENUMIRE PROIECT:		BENEFICIAR:	
artkraft ARHITECTURA * URBANISM * PROJECT MANAGEMENT		RO - 300151 Timisoara * str. I. Barac nr.16 Tel: +40 (0)256 211303 Fax: +40 (0)256 218192 RO 22496097 * J35/3595/2007		Construire hala depozitare si birouri TIMISOARA, C.F. 428610	
				S.C. BLUE CAPITAL INVESTMENT S.R.L.	
SEF PROIECT	ARH. BIANCA LUCA	NR. PROIECT:	DENUMIRE PLANSĂ:	SCARA:	
PROIECTAT	ARH. BIANCA LUCA	98 / 2015		--	
DESENAT	ARH. ALEXANDRA ARGESANU	FAZA:		NR. PLANSĂ:	
		P.U.D.		INCADRARE IN ZONA	
		DATA:			
		OCTOMBRIE 2015			