


ZONA AFERENTA P.U.Z.  
 LOCUINTE SI FUNCTIUNI COMPLEMENTARE  
 intravilan extins Timișoara, zona Mehala,  
 C.F. 408133, nr. cad. A574/1/6,  
 C.F. 435097, nr. cad. A574/1/5/1,  
 C.F. 435095, nr. cad. A574/1/5/2,  
 S teren=10.000m

ZONA AFERENTA P.U.Z.  
 LOCUINTE SI FUNCTIUNI COMPLEMENTARE  
 intravilan extins Timișoara, zona Mehala,  
 C.F. 408132, nr. cad. A574/1/3,  
 S teren=5.000m

ZONA AFERENTA P.U.Z.  
 LOCUINTE SI FUNCTIUNI COMPLEMENTARE  
 intravilan extins Timișoara, zona Mehala,  
 C.F. 408132, nr. cad. A574/1/3,  
 S teren=5.000m


ZONA AFERENTA P.U.Z.  
 LOCUINTE SI FUNCTIUNI COMPLEMENTARE  
 intravilan extins Timișoara, zona Mehala,  
 C.F. 408133, nr. cad. A574/1/6,  
 C.F. 435097, nr. cad. A574/1/5/1,  
 C.F. 435095, nr. cad. A574/1/5/2,  
 S teren=10.000m

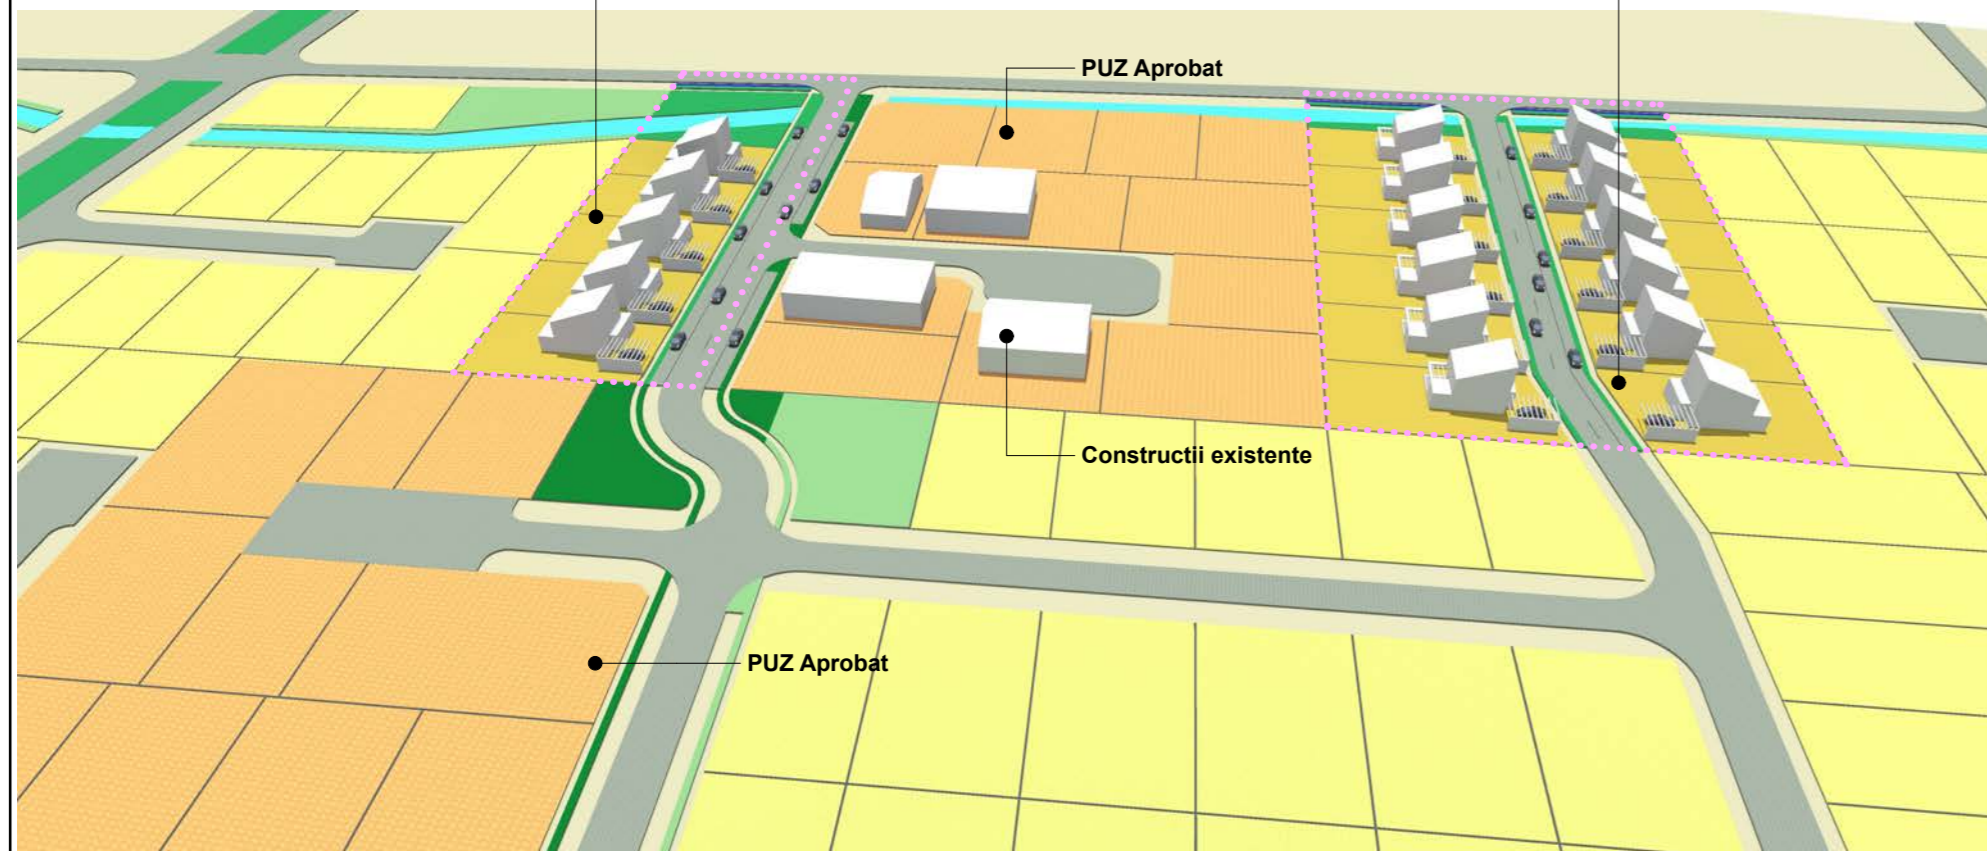

PUZ Aprobat

Constructii existente

PUZ Aprobat

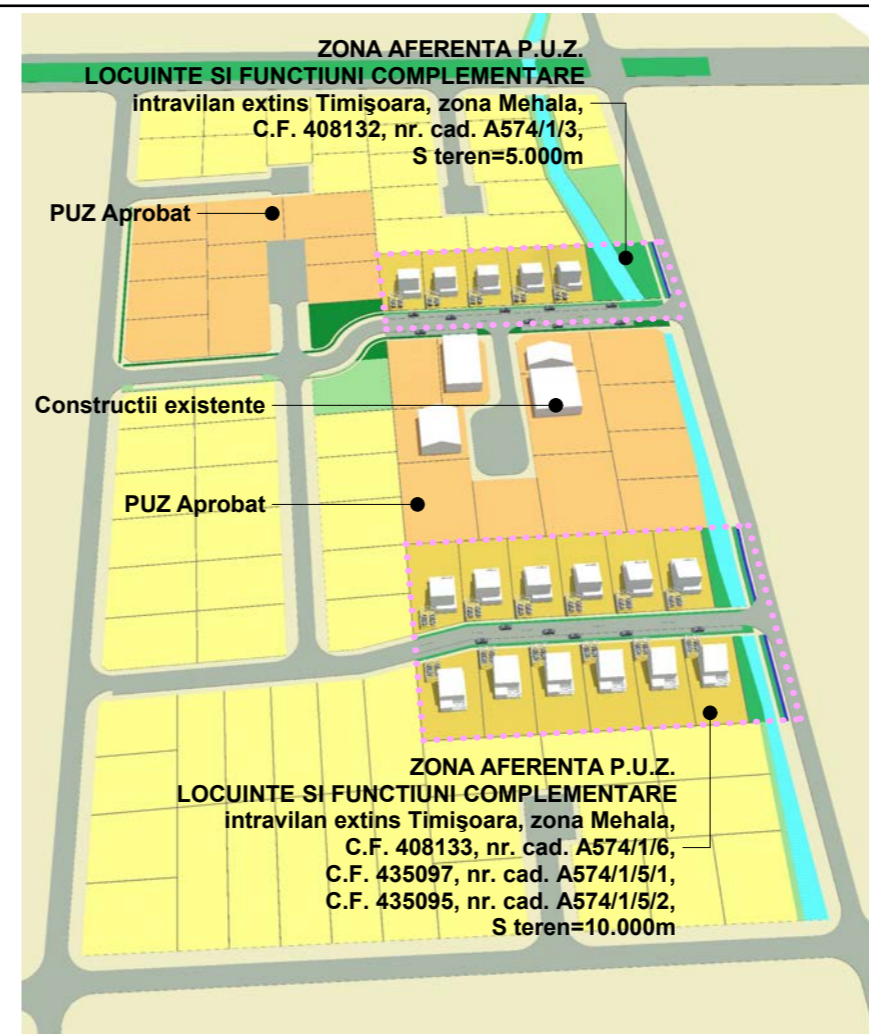

ZONA AFERENTA P.U.Z.  
 LOCUINTE SI FUNCTIUNI COMPLEMENTARE  
 intravilan extins Timișoara, zona Mehala,  
 C.F. 408132, nr. cad. A574/1/3,  
 S teren=5.000m

PUZ Aprobat

Constructii existente

PUZ Aprobat

ZONA AFERENTA P.U.Z.  
 LOCUINTE SI FUNCTIUNI COMPLEMENTARE  
 intravilan extins Timișoara, zona Mehala,  
 C.F. 408133, nr. cad. A574/1/6,  
 C.F. 435097, nr. cad. A574/1/5/1,  
 C.F. 435095, nr. cad. A574/1/5/2,  
 S teren=10.000m



ZONA AFERENTA P.U.Z.  
 LOCUINTE SI FUNCTIUNI COMPLEMENTARE  
 intravilan extins Timișoara, zona Mehala,  
 C.F. 408133, nr. cad. A574/1/6,  
 C.F. 435097, nr. cad. A574/1/5/1,  
 C.F. 435095, nr. cad. A574/1/5/2,  
 S teren=10.000m

PUZ Aprobat

Constructii existente


PUZ Aprobat

ZONA AFERENTA P.U.Z.  
 LOCUINTE SI FUNCTIUNI COMPLEMENTARE  
 intravilan extins Timișoara, zona Mehala,  
 C.F. 408132, nr. cad. A574/1/3,  
 S teren=5.000m

**PLAN URBANISTIC ZONAL**  
**ZONA LOCUINTE SI FUNCTIUNI COMPLEMENTARE**  
 intravilan extins Timișoara, zona Mehala,  
 C.F. 408132, nr. cad. A574/1/3, C.F. 408133, nr. cad. A574/1/6,  
 C.F. 435097, nr. cad. A574/1/5/1, C.F. 435095, nr. cad. A574/1/5/2,  
**S teren=15.000m**

Beneficiari: BALASIU OCTAVIAN GHEORGHE, BALAS ELENA SIMZIANA,  
 DUCA AMBROZIU si sotia DUCA MARINELA,  
 PRECOB CRETU LIANA CODRUTA

**IMAGINI TRIDIMENSIONALE NON-TEHNICE**

Specialist RUR cu drept de semnatura	arh. BOCAN C. CATALINA MARIA	Categoria	D, E
VERIFICATOR / EXPERT	NUME	SEMNĂTURA	CERINȚA
REFERAT / EXPERTIZĂ NR. / DATA			
 <b>atelier CAAD</b> s. r. l.			Beneficiari: BALASIU OCTAVIAN GHEORGHE, BALAS ELENA SIMZIANA, DUCA AMBROZIU si sotia DUCA MARINELA, PRECOB CRETU LIANA CODRUTA INCADRAREA IN ZONA SI SITUATIA EXISTENTA intravilan extins Timișoara, zona Mehala, C.F. 408132, nr. cad. A574/1/3, C.F. 408133, nr. cad. A574/1/6, C.F. 435097, nr. cad. A574/1/5/1, C.F. 435095, nr. cad. A574/1/5/2, S teren=15.000 m <sup>2</sup>
J35/2318/2004, C.U.I. RO16677315, Timisoara, str. Remus, nr. 7/a, ap.5, tel. 228717			Proiect nr. 269 / 2014
SPECIFICAȚIE	NUME	SEMNĂTURA	Scara: 1:1000
ȘEF PROIECT	arh. BOCAN CATALINA		Titlul proiectului Plan Urbanistic Zonal - ZONA LOCUINTE SI FUNCTIUNI COMPLEMENTARE
PROIECTAT	arh. BOCAN CATALINA		Data: aug. 2015
DESENAT	arh. BOCAN CATALINA		Titlul planșei IMAGINI TRIDIMENSIONALE NON-TEHNICE
			Faza P.U.Z.
			Planșa nr. 06A