


PLAN URBANISTIC ZONAL

EXTINDERE ZONA INDUSTRIALA / DEPOZITARE;
CONSTRUCTII ADMINISTRATIVE SI PENTRU PRODUCTIE -
MECANICA FINA

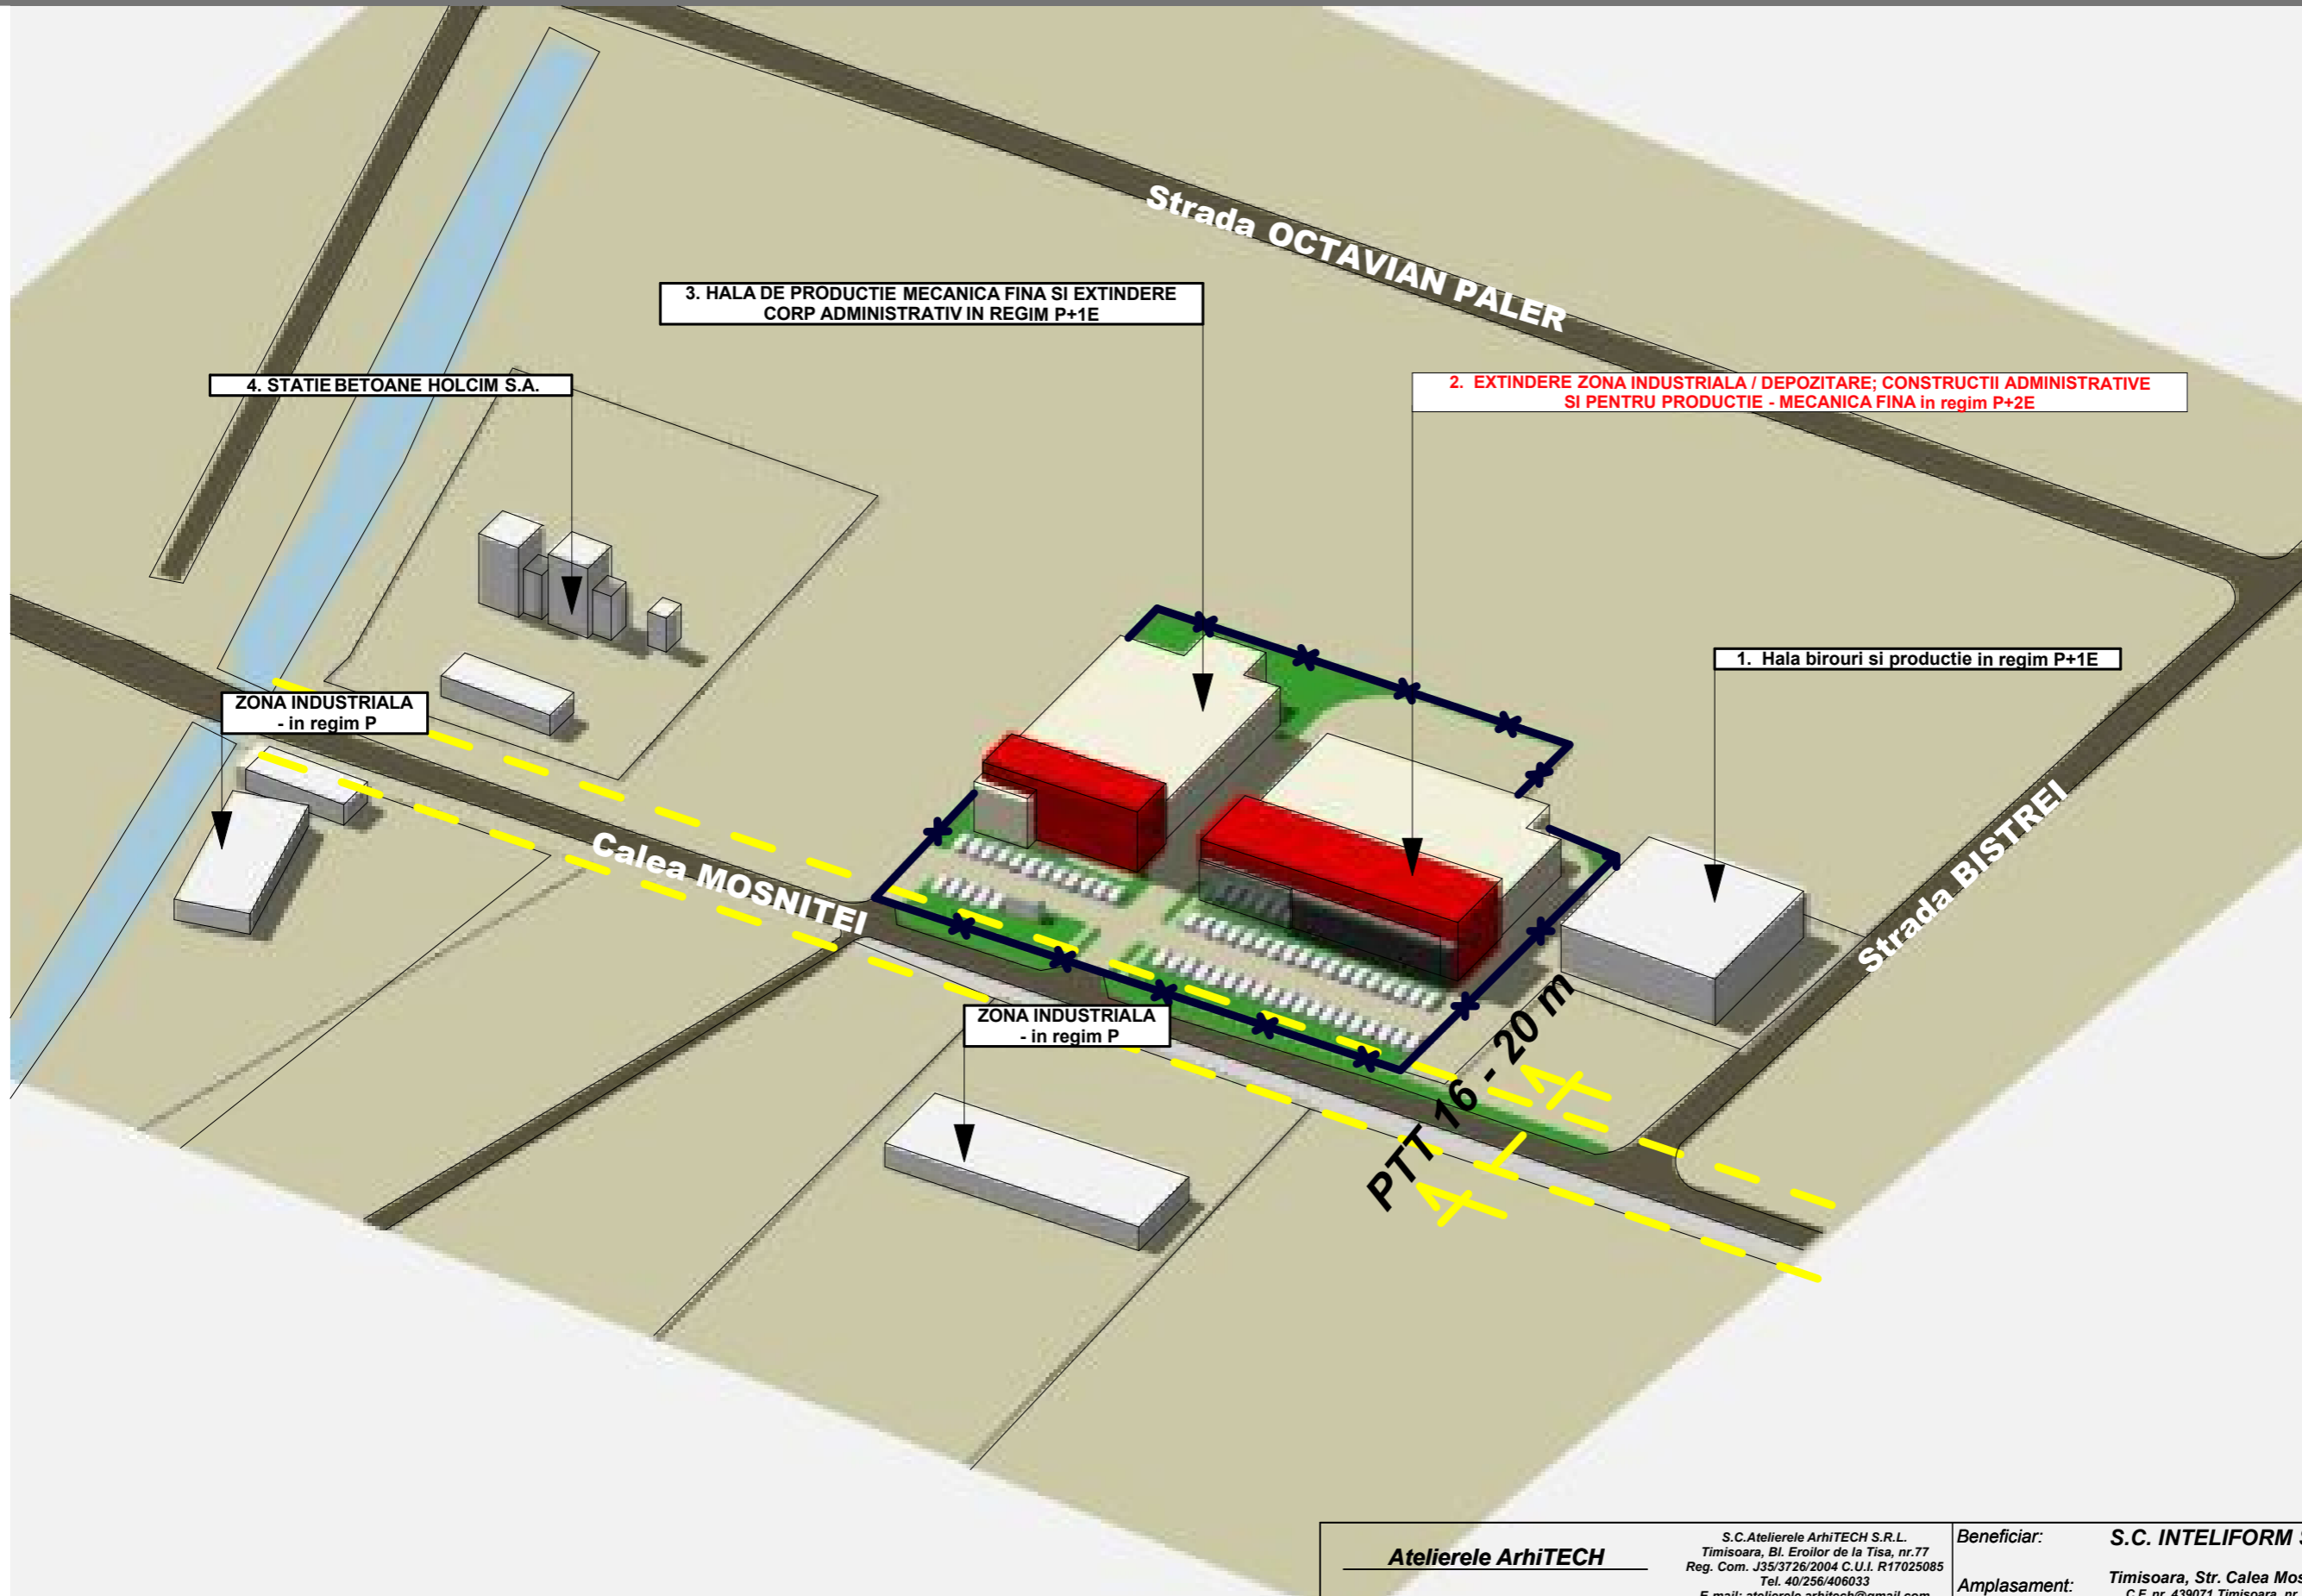

Atelierele ArhiTECH			S.C. Atelierele ArhiTECH S.R.L. Timisoara, Bl. Eroilor de la Tisa, nr.77 Reg. Com. J35/3726/2004 C.U.I. R17025085 Tel. 40/256/406033 E-mail: atelierete.arhitech@gmail.com		Beneficiar: S.C. INTELIFORM S.R.L. Amplasament: Timisoara, Str. Calea Mosnitei, nr. 21 C.F. nr. 439071 Timisoara, nr. cad. 439071	Proiect nr.: 42/PUZ/14 Faza: PUZ
	Nume	Semnatura	Scara:	Titlu proiect: EXTINDERE ZONA INDUSTRIALA / DEPOZITARE; CONSTRUCTII ADMINISTRATIVE SI PENTRU PRODUCTIE MECANICA FINA	Faza:	
Sef proiect	arh. Eugen FILIP			Titlu plansa: PROPUNERE DE INTERVENTIE - AXONOMETRIE IZOMETRICA -	Plansa nr.: 06 - A	
Proiectat	arh. Mireana IONESCU		Data: Februarie 2015			
Desenat	arh. Mireana IONESCU					