


**PLAN RETELE**

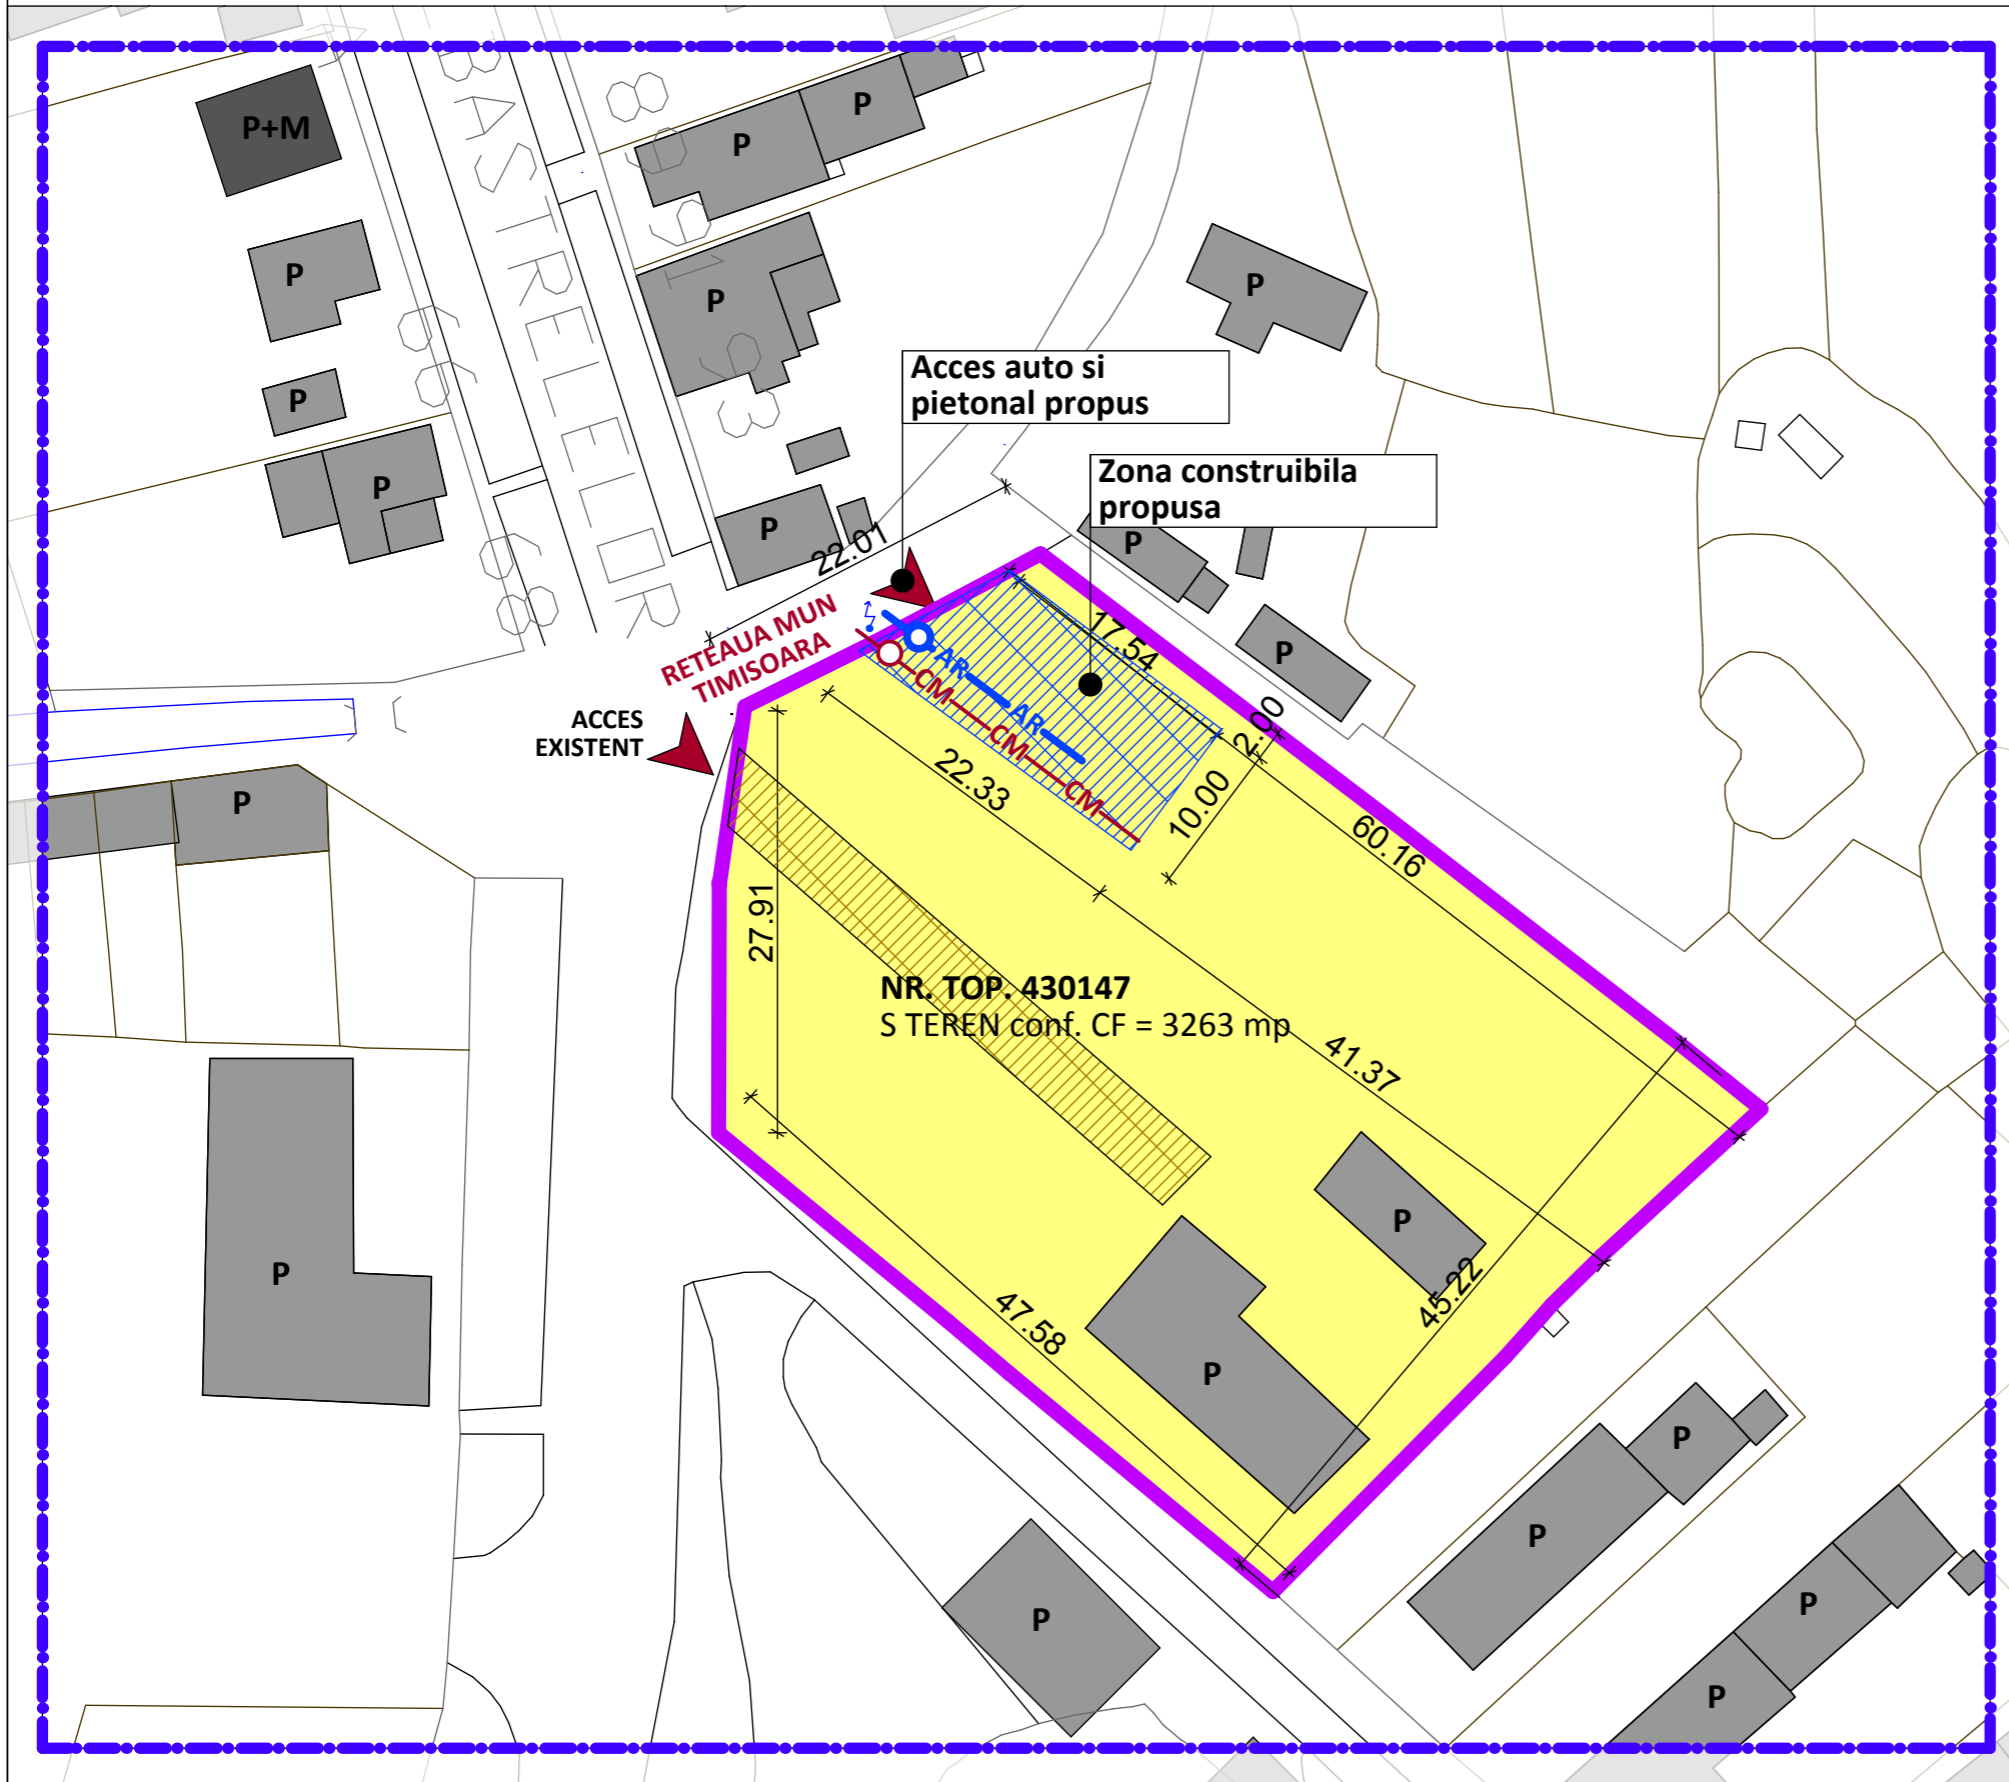

**VEDERE 3D ZONA STUDIATA**




**LEGENDA:**

- LIMITA PARCELA
- LIMITA ZONA STUDIATA
- ZONA PENTRU LOCUINTE SI FUNCTIUNI COMPLEMENTARE
- LOCUINTE EXISTENTE P+POD
- LOCUINTE EXISTENTE P+1E/P+M
- ZONA CONSTRUIBILA PROPUSA
- DRUM EXISTENT IN INTERIORUL PARCELEI
- AR RETEA ALIMENTARE APA RECE
- CM RETEA CANALIZARE MENAJERA
- CAMIN DE VANE PE RETEAUA APA RECE
- CAMIN DE VIZITARE PE RETEAUA CM
- ⚡ HIDRANT INCENDIU
- ▶ ACCES AUTO SI PIETONAL, EXISTENT SI PROPUS

**01-ED | RETELE APA-CANAL DE INCINTA**

**Casa P+M**  
Timisoara, str.Albăstrelelor nr.97  
CF nr. 430147

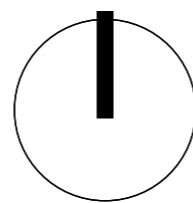

**SC "RADOTIM CONSTRUCT" SRL**

DUMBRAVITA, STR. FERVENTIA NR.23  
TEL-FAX 0256 284546

**Amplasament:**  
Jud. Timis, Timisoara, str. Albăstrelelor nr. 97

**Beneficiar:** Forgaci Petru  
Forgaci Maria

**Proiect nr.:**  
207/2014

SPECIFICATIE	NUME	SEMNATURA
SEF PROIECT	arh. Sabin Raci	
INTOCMIT	ing.Gritco Sergiu	
PROIECTAT	ing.Gritco Sergiu	
DESENAT	ing.Gritco Sergiu	

**Scara:**  
1/500

**Data:**  
09/2014

**Titlul proiectului:**  
P.U.D. - CONSTRUIRE CASA P+M

**Titlul plansei:** RETELE APA-CANAL DE INCINTA

**Faza:**  
P.U.D.

**Plansa nr.:**  
01-ED