
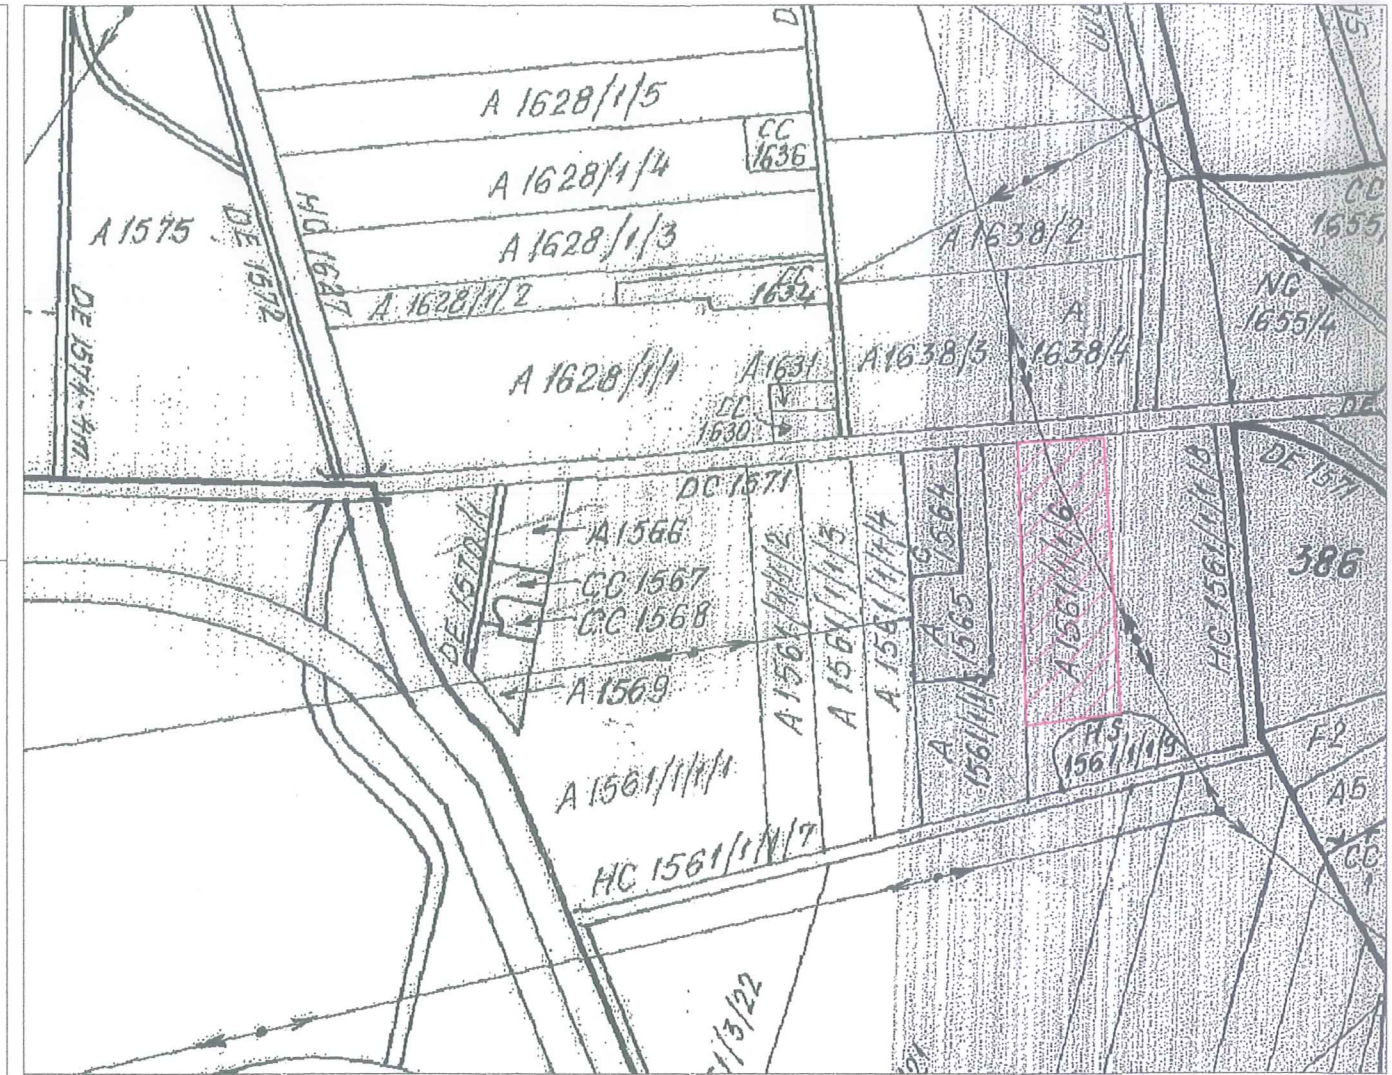


# PLAN TOPOGRAFIC

SCARA 1: 1000

# PLAN DE INCADRARE IN ZONA

SCARA 1: 5000

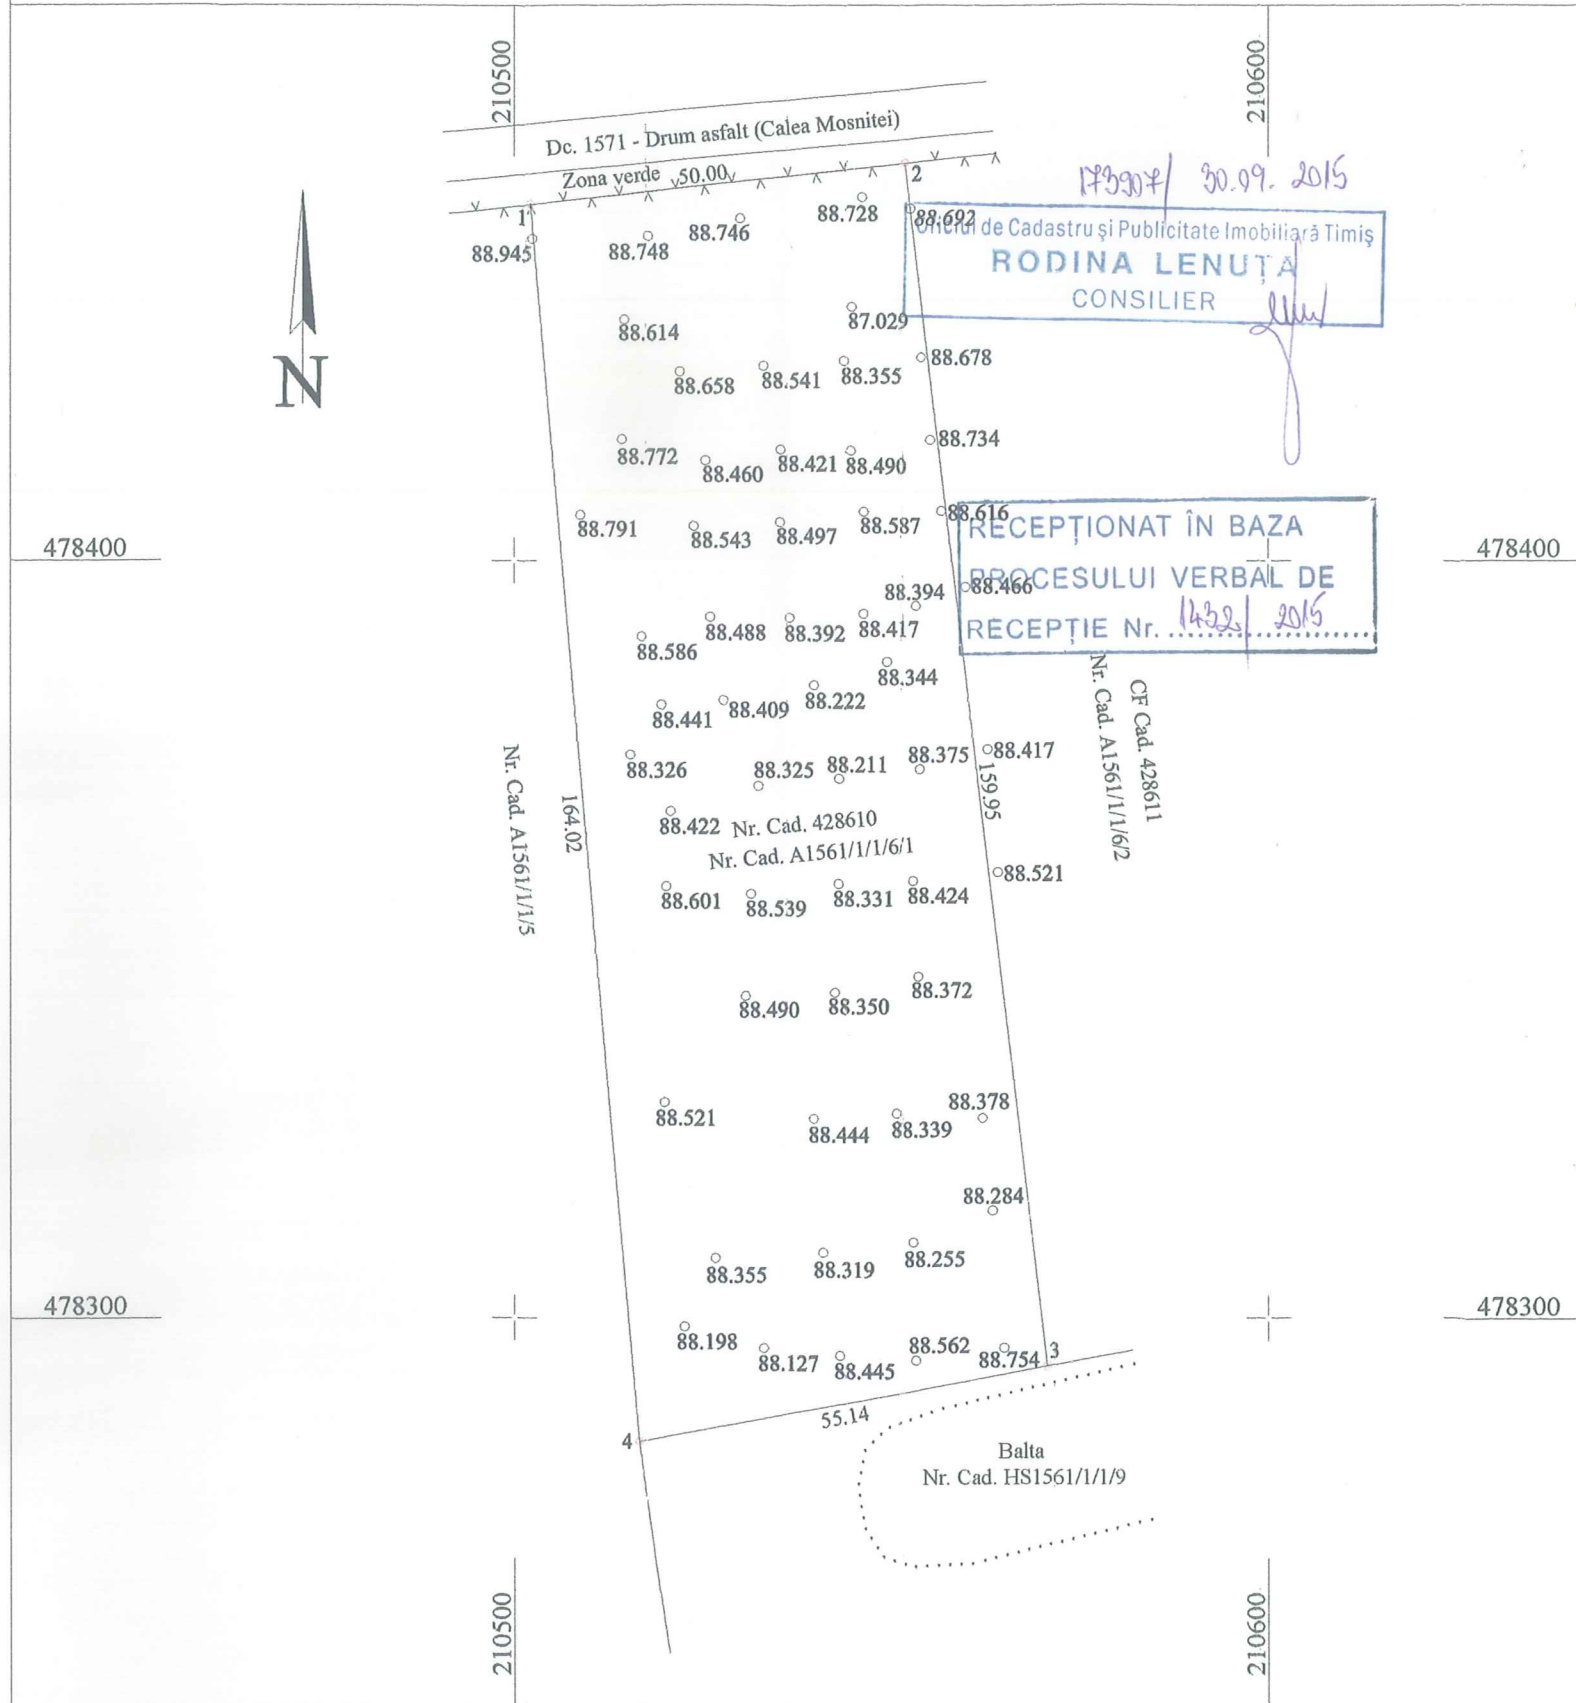

## SITUAȚIA DIN CARTEA FUNCINARĂ

Nr. CF	Nr.cad.	Descrierea imobilului	S(mp)	Proprietar	Sarcini
428610 Timisoara	428610	Teren extravilan	8500	135440/29.07.2015 Act notarial nr. contract de vanzare cumparare aut. sub nr. 1586 din 27.07.2015, emis de BĂc Ioan-Alin Intabulare, drept de PROPRIETATE, dobandit prin Conventie, cota actuala 1/1 SC BLUE CAPITAL INVESTMENT SRL, CIF. 32770814 Imobil aflat sub incidenta art. 3 alin 1 din Legea 17/2014	Nu sunt

Responsabilitatea identificării corecte a planurilor parcelare și a determinărilor topografice REVINE în totalitate persoanei autorizate

Ing. Vasile Cosmin BÎRTE  
Persoană fizică autorizată de ANCP  
Certificat de autorizare seria RO-TM-F  
nr. 0141

PLAN PENTRU "ELABORARE PLAN URBANISTIC  
DE DETALIU - CONSTRUIRE HALA DE  
DEPOZITARE SI BIROURI"  
BENEFICIAR: SC BLUE CAPITAL INVESTMENT SRL

Lucrarea  
Nr.  
59/2015

Sistem de proiecție STEREOGRAFIC 1970		
Nr. Pct.	X [m]	Y [m]
1	478447.002	210502.196
2	478452.460	210551.897
3	478293.626	210570.772
4	478283.608	210516.553

LEGENDĂ	
— v v v —	gard din plasa
.....	balta

	Nume	Scara	
Șef proiect	Ing. Cosmin BÎRTE	1:1000	PLAN DE SITUAȚIE PLAN CADASTRAL
Întocmit	Ing. Cosmin BÎRTE	1:5000	
Desenat	Ing. Cosmin BÎRTE		
Verificat	Ing. Cosmin BÎRTE		
		SEPT. 2015	Planșa nr. 1