



SECTIUNE TRANSVERSALA PRIN PARCELA Scara 1: 500

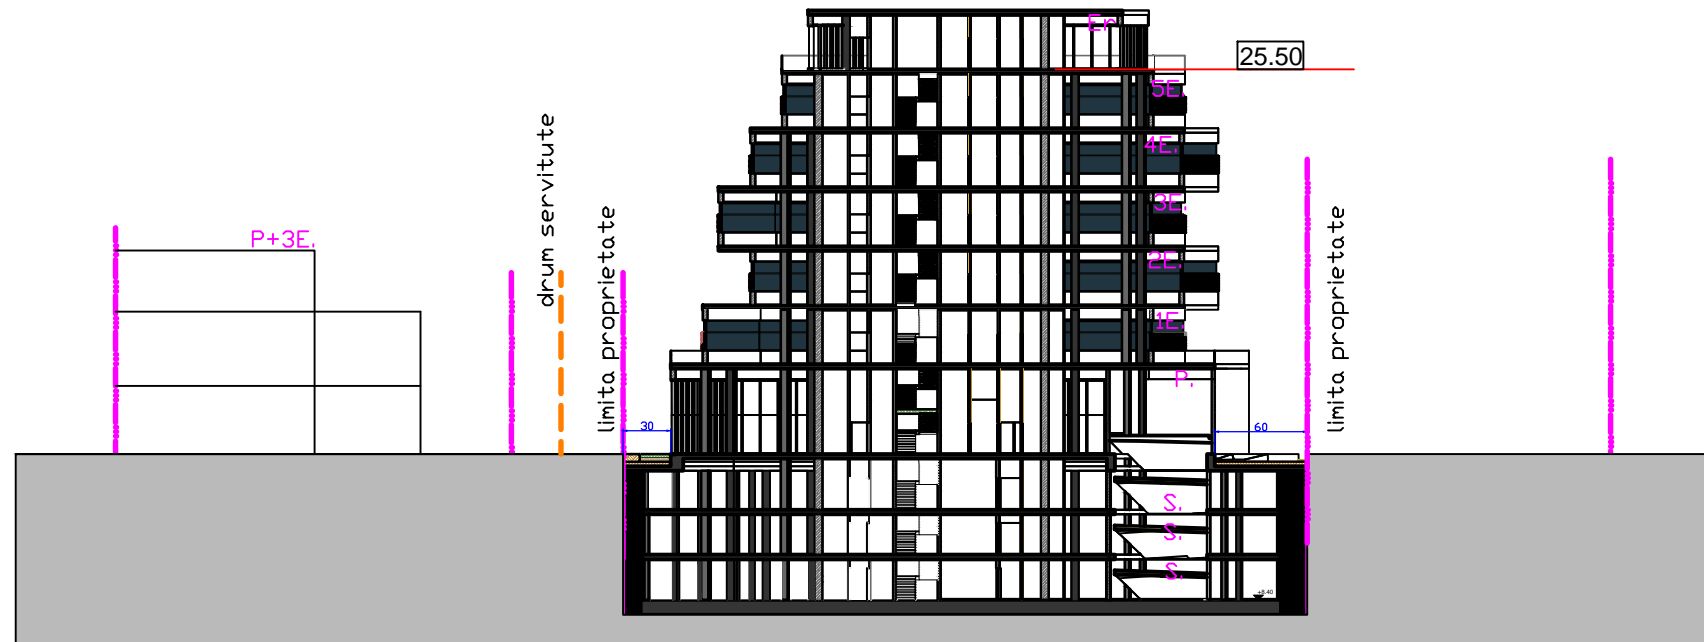

SECTIUNE LONGITUDINALA PRIN PARCELA Scara 1: 500

VERIFICATOR/EXPERT	NUME	SEMNTURA	CERINTA	REFERAT/EXPERTIZA NR./DATA	nr. proiect	
				BENEFICIAR:	SC BEESPEED AUTOMATIZARI S.R.L. Timisoara, Iosif Nemoianu, nr.16	1/2015
				TITLU PROIECT:	CONSTRUIRE CLADIRE DE BIROURI SERVICII PROIECTARE, ELABORARE SI CONSULTANTA SOFTWARE b-dul Iosif Bulbuca, CF 401380 si 401378	FAZA PUZ
SPECIFICATIE	NUME	SEMNTURA	scara	TITLU PLANSĂ:	nr.plansa	
SEF PROIECT	arh.-urb. Carmen Falniță		1/500	SECTIUNI PRIN PARCELA	7	
PROIECTANT	arh.-urb. Carmen Falniță		data			
VERIFICAT	arh.-urb. Carmen Falniță		05.2015			