



**VEDERE 3D - VOLUMETRIE PROPUSA**

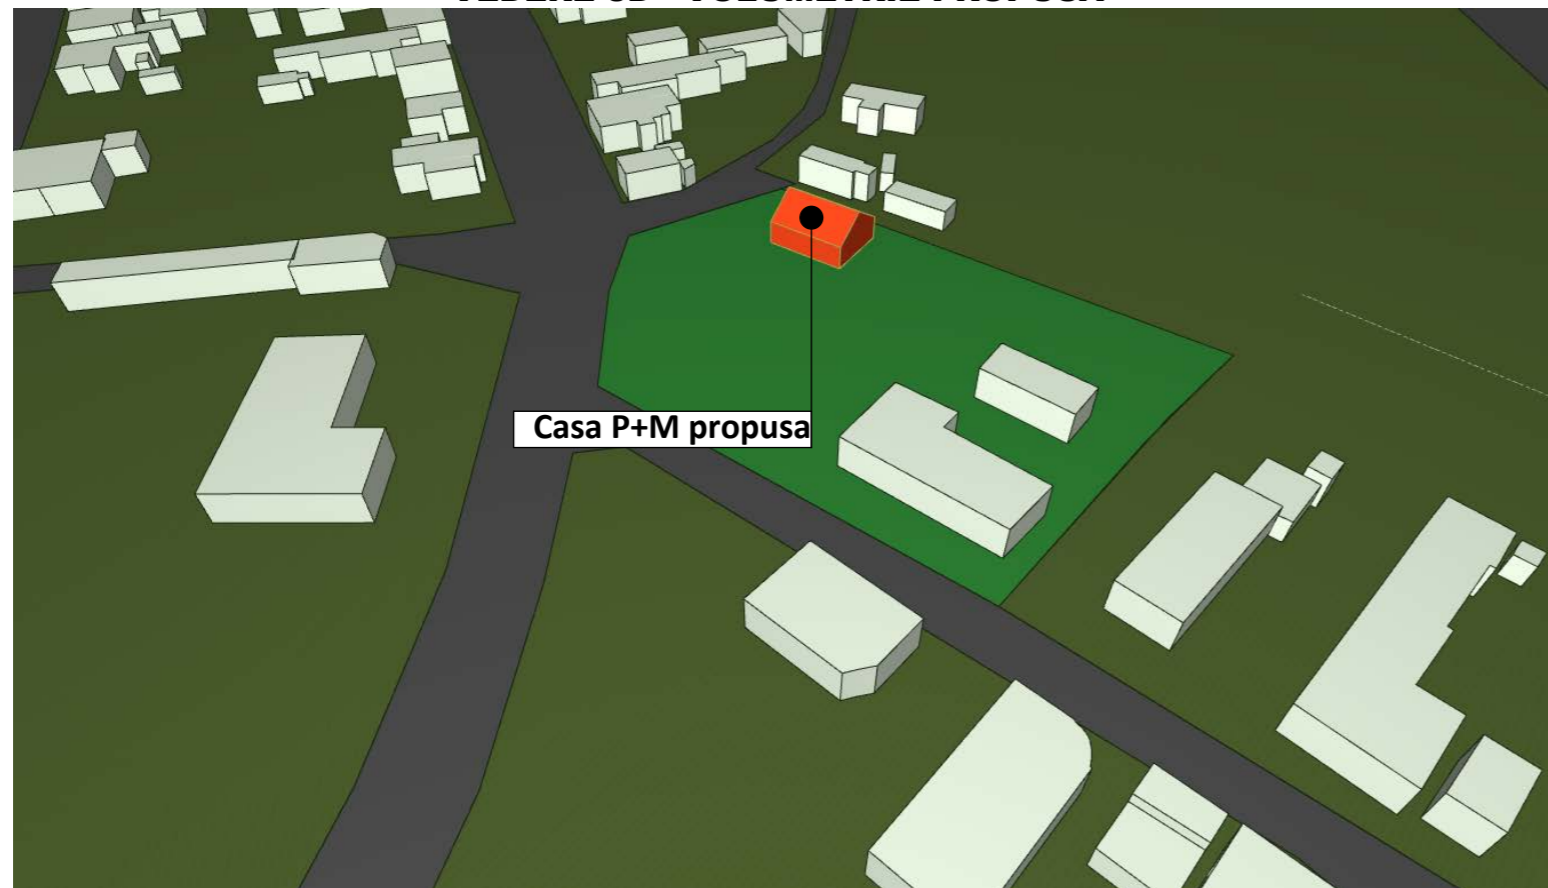


**VEDERE 3D - VOLUMETRIE PROPUSA**

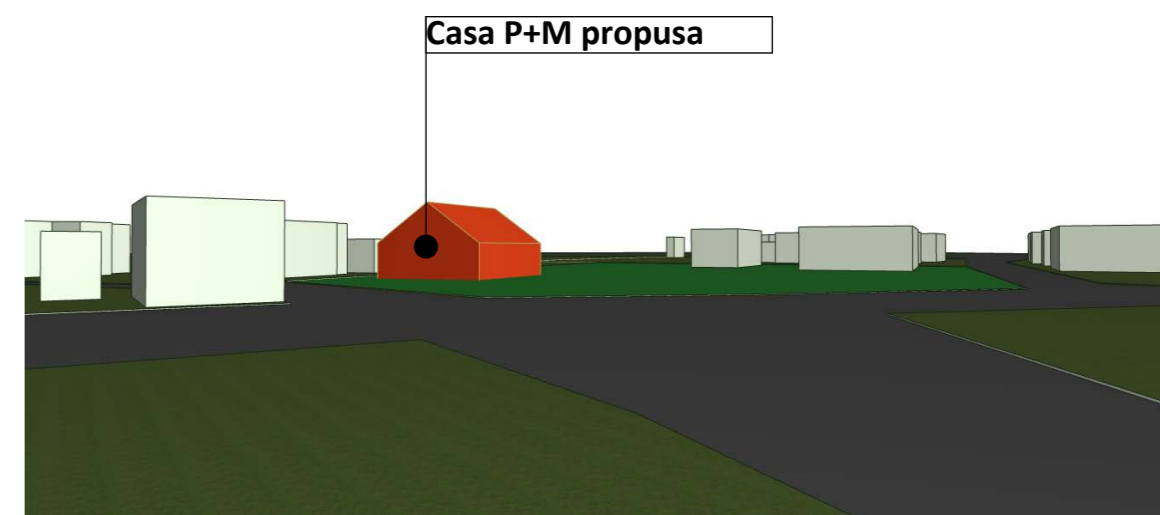

**06 | VOLUMETRIE PROPUSA**

**Casa P+M**

Timisoara, str.Albăstrelelor nr.97  
CF nr. 430147

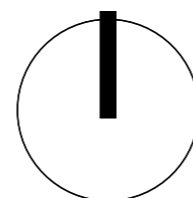

**SC "FABRICA DE PROIECTE" SRL**  
Proiectant de specialitate arhitectura  
TIMIȘOARA, Str. PETRU MAIOR, nr. 2  
TEL. 0745 048045, EMAIL: sabin.raciu@gmail.com

SEF PROIECT  
INTOCMIT  
PROIECTAT  
DESENAT

NUME	SEMNATURA
arh. Sabin Raciu	
arh. Sabin Raciu	
arh. Razvan Botofan	
arh. Razvan Botofan	

Scara:  
  
Data:  
09/2014

<b>Amplasament:</b> Jud. Timis, Timisoara, str. Albăstrelelor nr. 97		Proiect nr. 207/2014
<b>Beneficiar</b>	Forgaci Petru Forgaci Maria	Faza: P.U.D.
<b>Titlul proiectului:</b> P.U.D. - CONSTRUIRE CASA P+M		Plansa nr. 06
<b>Titlul plansei</b>	VOLUMETRIE PROPUSA	