


P.U.D.

HALA DEPOZITARE SI BIROURI, TIMISOARA, CALEA MOSNITEI

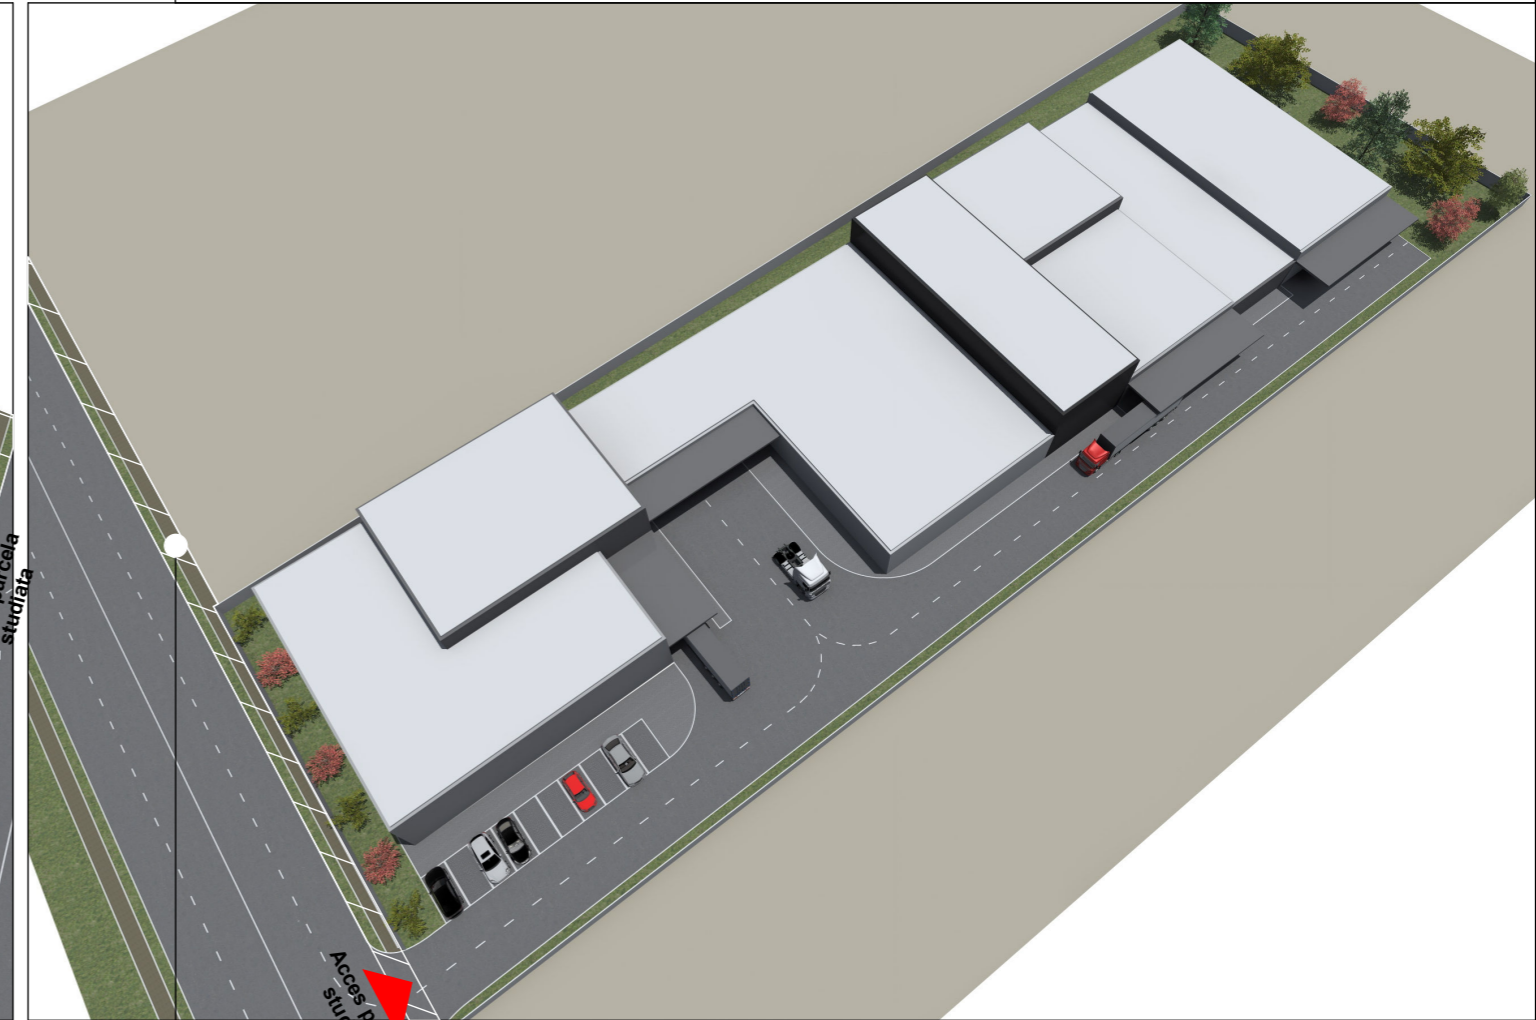

SUPRAFATA TEREN CE VA FI TRECUTA IN DOMENIUL PUBLIC
PENTRU LARGIREA CAII MOSNITEI



SUPRAFATA TEREN CE VA FI TRECUTA IN DOMENIUL PUBLIC
PENTRU LARGIREA CAII MOSNITEI

PROIECTANT GENERAL SI DE ARHITECTURA:		DENUMIRE PROIECT:	BENEFICIAR:	
artkraft <small>ARHITECTURA * URBANISM * PROJECT MANAGEMENT</small> RO - 300151 Timisoara * str. I. Barac nr.16 Tel: +40 (0)256 211303 Fax: +40 (0)256 218192 RO 22496097 * J35/3595/2007		Construire hala depozitare si birouri TIMISOARA, C.F. 428610	S.C. BLUE CAPITAL INVESTMENT S.R.L.	
SEF PROIECT	ARH. BIANCA LUCA	NR. PROIECT:	DENUMIRE PLANSA:	SCARA:
PROIECTAT	ARH. BIANCA LUCA	98 / 2015		--
DESENAT	ARH. ALEXANDRA ARGESANU	FAZA:		NR. PLANSA:
		P.U.D.	VOLUMETRII PROPUSE	06A
		DATA:		
		OCTOMBRIE 2015		