


PLAN OBIECTIVE DE UTILITATE PUBLICA

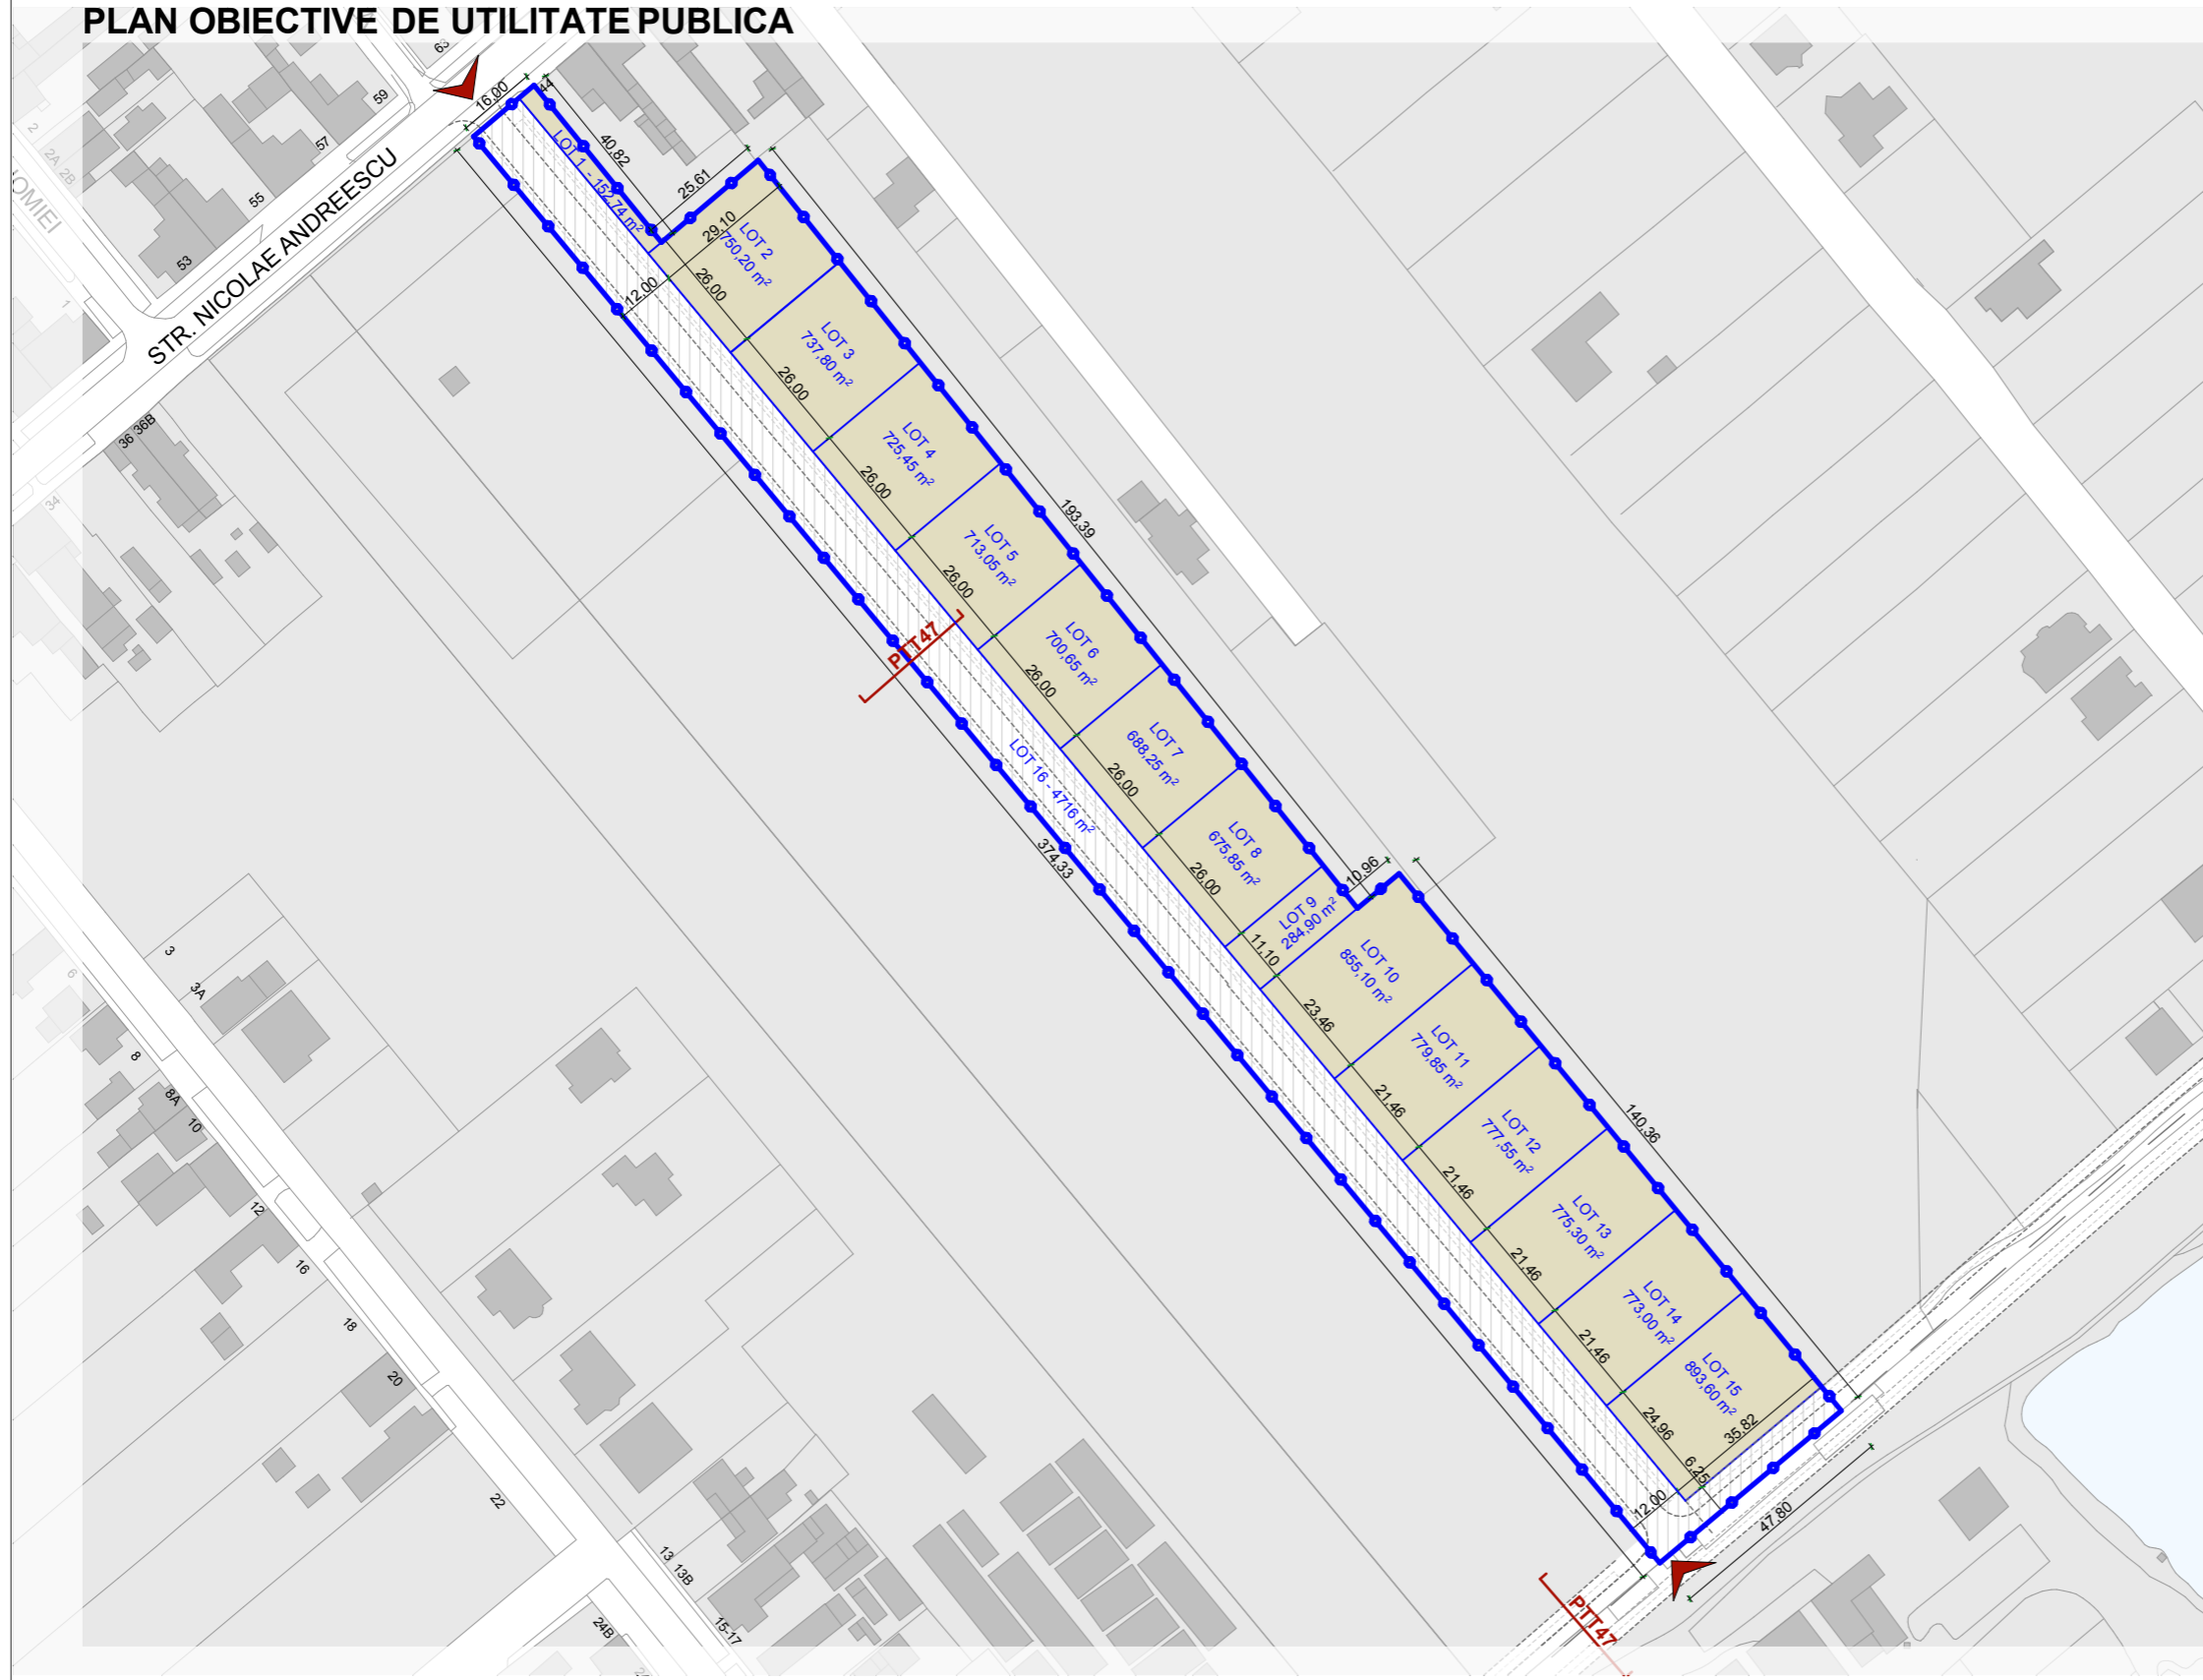

LEGENDA :

LIMITE / ACESE

- Limita zona reglementata
- Limite cadastrale
- Limite cadastrale, propuse
- Acces auto si pietonal, propus

ZONIFICARE FUNCTIONALA

- Teren proprietate privata, studiat
- Teren proprietate privata
- Cladiri existente
- Drumuri existente, proprietate publica
- Drumuri propuse/ preluate din PUG 2013 etapa 3, rev.3

BILANT TERITORIAL

	PROPOS	
Teren proprietate privata conf. CF	15 000 m ²	100%
Teren proprietate privata ce urmeaza a fi trecut in proprietate publica	4 716 m ²	31,46%
Teren ramas in proprietate privata	10 284 m ²	68,56%

PUZ - LOCUINTE COLECTIVE MICI, max. 6 unitati locative pe parcela

Timisoara, str Nicolae Andreescu, nr. 42
 CF nr. 419887 - nr.cad 419887
 Suprafata teren conf. CF= 15000 mp



studioarca

Timisoara, strada Memorandului nr.93, tel/fax 0256/294218, 335/234/99, e-mail office@studioarca.ro

SEF PROIECT	arh. Radu GOLUMBA	scara:
PROIECTAT	arh. Radu GOLUMBA	1:1500
DESENAT	arh. Silvia CRISAN	
VERIFICAT	arh. Claudiu OPRITA	feb. 2014

beneficiar:	s.c. TIMIOR COLLANT s.r.l.	pr. nr.	390/2014
den. lucrare:	P.U.Z.-Locuinte colective mici, max. 6 unitati locative pe parcela		
adresa:	str. Nicolae Andreescu, nr. 42, Timisoara		
plansa:	OBIECTIVE DE UTILITATE PUBLICA	faza	CU
		plansa nr.	05
		format	A3