




| L E G E N D Ă | |
|---------------|--|
| | LIMITA ZONEI STUDIATE |
| | LIMITA DE PROPRIETATE |
| | LIMITE PARCELE |
| | PUNCTE RIDICARE TOPO |
| | TERENURI PROPRIETATE PRIVATĂ |
| | TERENURI ÎN DOMENIUL PUBLIC DE INTERES LOCAL |

| BILANŢ TERITORIAL | | |
|---|------------|--------|
| SUPRAFAŢA PARCELĂ | 1 787,0 mp | 100,0% |
| SUPRAFAŢA TERENURI CE SE INTENŢIONEAZĂ A FI TRECUTE DIN PROPRIETATE PRIVATĂ ÎN DOMENIU PUBLIC | 0,0 mp | 0,0% |
| SUPRAFAŢA RĂMASĂ PROPRIETATE PRIVATĂ | 1787,0mp | 100,0% |

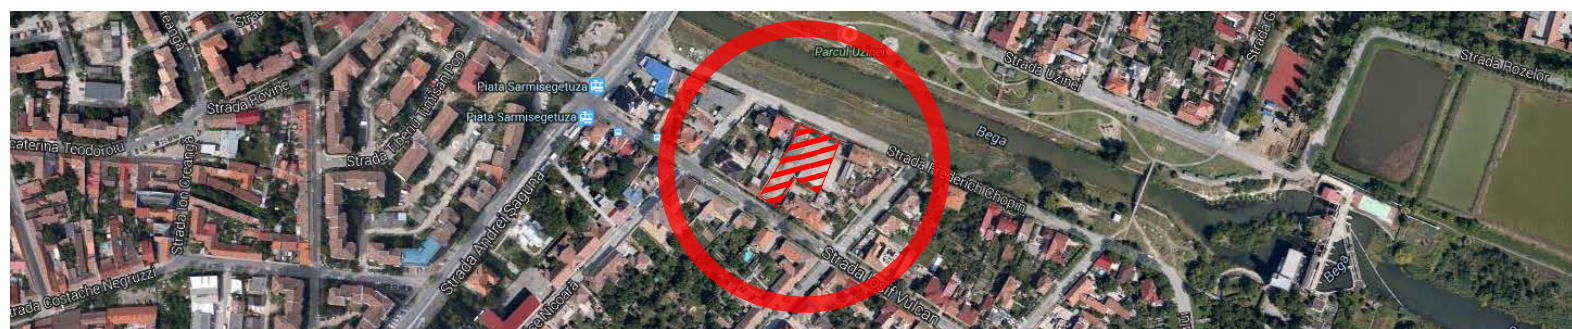

| | | | | |
|---|--|-----------------------|---|---|
| | ACTECTURA RO - 300569 Timișoara , str. Stejarul nr. 7, apt. SAD 1 mobil : +40 0746 142 069 e-mail : office @ actectura.ro | | BENEFICIAR s.c. Mara Com Mixt s.a. | PROIECT NR. 163/ 2014 |
| | TITLU PROIECT PUZ - locuințe colective P+2E+Er | | AMPLASAMENT Timișoara Str. Frederich Chopin nr. 2A, Str. Iosif Vulcan nr. 7 | FAZA : P.U.Z. |
| SPECIFICAŢIE ŞEF PROIECT PROIECTAT DESENAT | NUME arh. Mircea Crăculeac arh. Nenad Luchin arh. Nenad Luchin | SEMNĂTURĂ | SCARA 1:2000 DATA 06/2014 | TITLU PLANŞĂ Proprietatea asupra terenurilor PLANŞA NR. : 04 |