
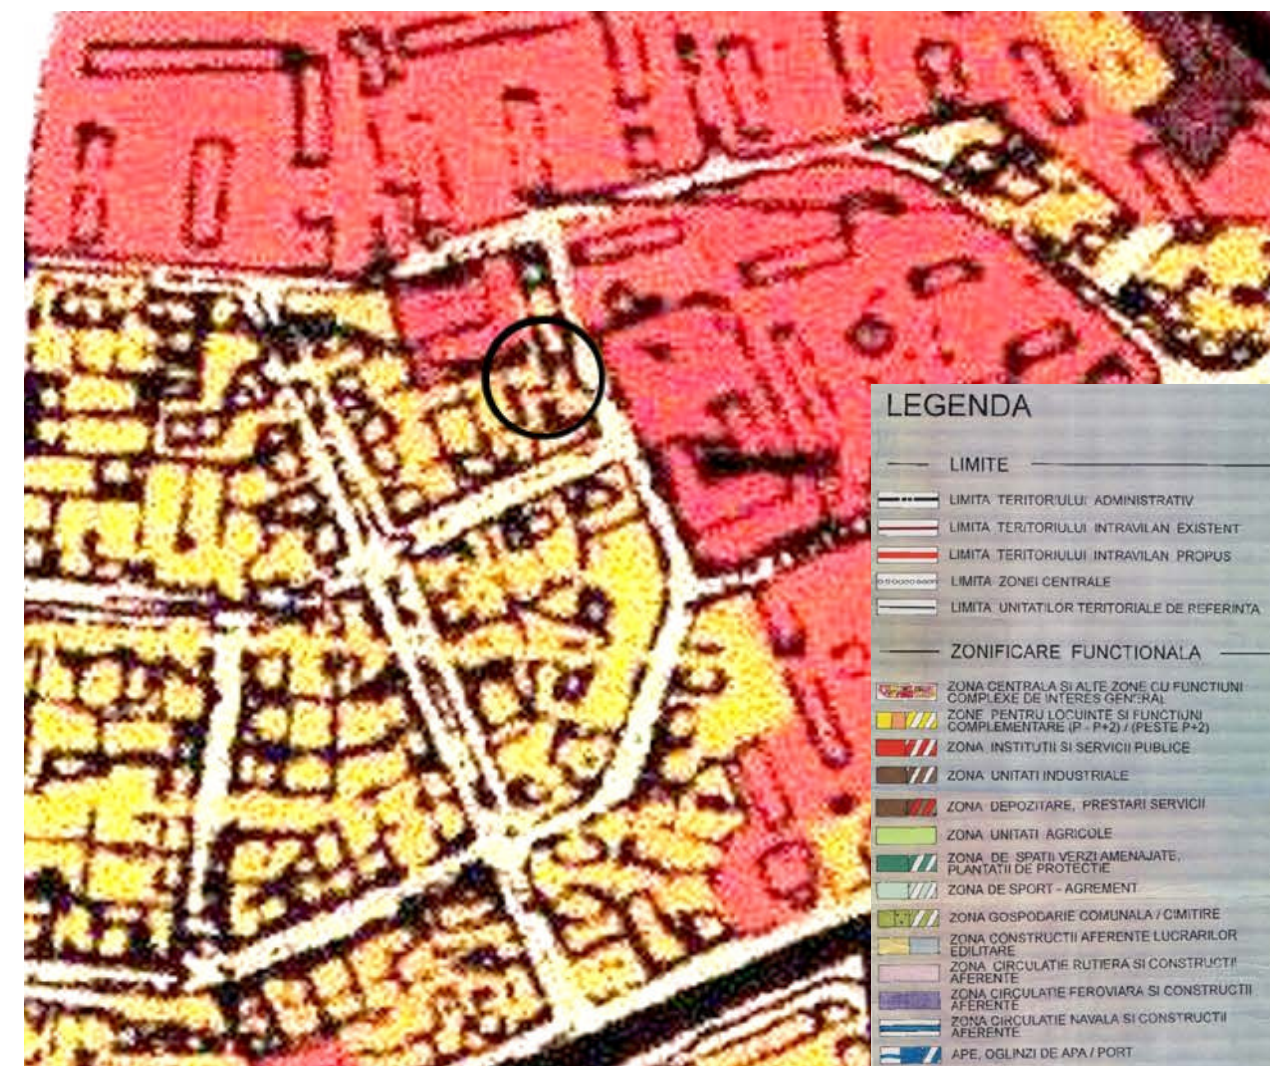


UTR 28

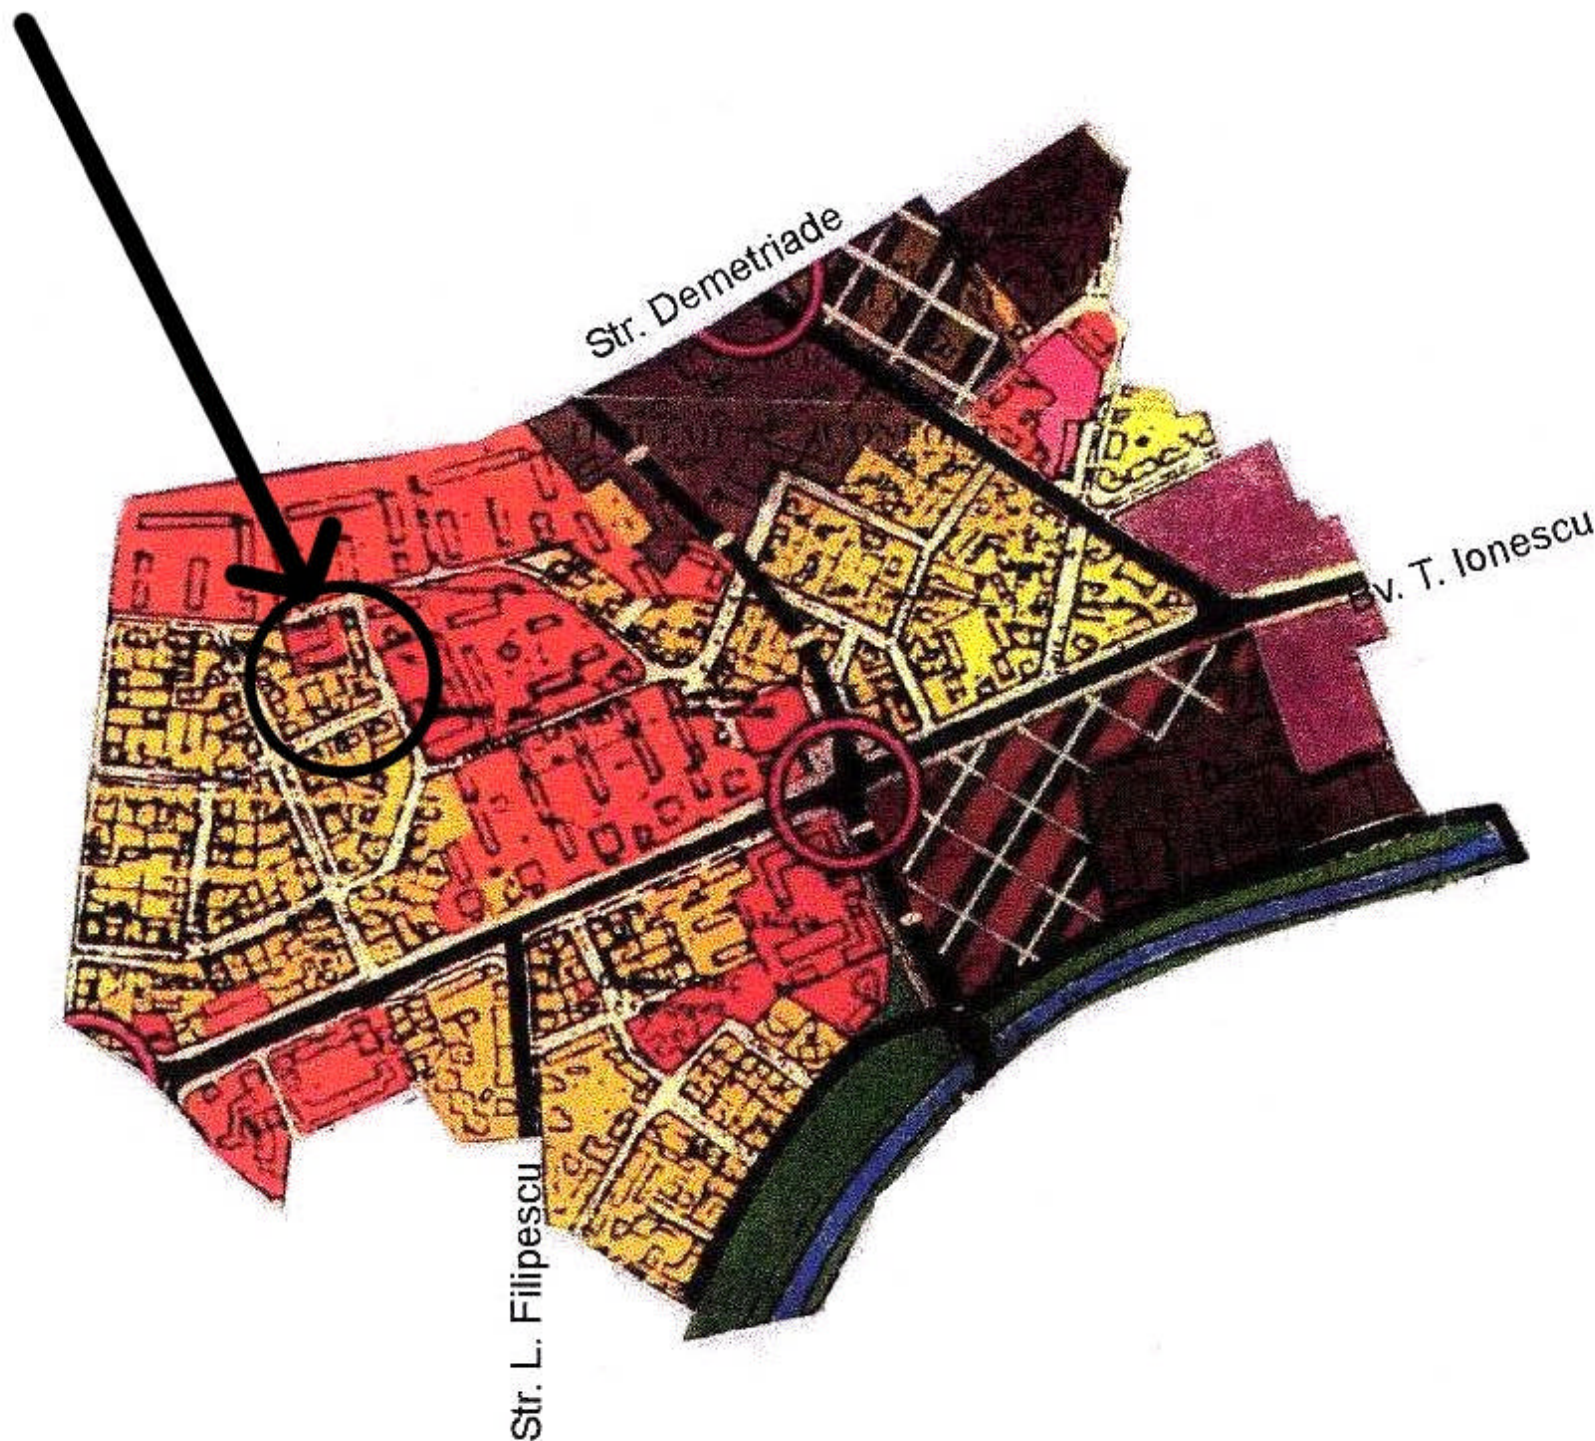

LEGENDA	
LIMITE	
	LIMITA TERITORIULUI ADMINISTRATIV
	LIMITA TERITORIULUI INTRAVILAN EXISTENT
	LIMITA TERITORIULUI INTRAVILAN PROPUIS
	LIMITA ZONEI CENTRALE
	LIMITA UNITATILOR TERRITORIALE DE REFERINTA
ZONIFICARE FUNCTIONALA	
	ZONA CENTRALA SI ALTE ZONE CU FUNCTIUNI COMPLEXE DE INTERES GENERAL
	ZONA PENTRU LOCUINTE SI FUNCTIUNI COMPLEMENTARE (P - P+2) / (PESTE P+2)
	ZONA INSTITUTII SI SERVICII PUBLICE
	ZONA UNITATI INDUSTRIALE
	ZONA DEPOZITARE, PRESTARI SERVICII
	ZONA UNITATI AGRICOLE
	ZONA DE SPATII VERZI AMENAJATE, PLANTATII DE PROTECTIE
	ZONA DE SPORT - AGREMENT
	ZONA GOSPODARIE COMUNALA / CIMITIRE
	ZONA CONSTRUCTII AFERENTE LUCRARILOR EDITARE
	ZONA CIRCULATIEI RUTIERA SI CONSTRUCTII AFERENTE
	ZONA CIRCULATIEI FERoviARA SI CONSTRUCTII AFERENTE
	ZONA CIRCULATIEI NAVALA SI CONSTRUCTII AFERENTE
	APE, OGLINZI DE APA / PORT
	PADURE, PARC
	TERENURI CU DESTINATIE SPECIALA
DEZVOLTARE PE TERITORIUL ALTOR LOCALITATI	
	DRUMURI NATIONALE, JUDETENE, COMUNALE
	CENTURA OCULOITARE - INEL V / LEGATURA AUTOSTRADA
	STRAZI PRINCIPALE / SECUNDARE
	MODERNIZARI DE TRASEE / DESCHIDERI DE STRAZI
	TRASEE PIETONALE MAJORE
	INTERSECTII PROPUSE PENTRU MODERNIZARE
	PODURI EXISTENTE / PROPUSE, LARGIRE
	PASAJE DENIVELATE RUTIERE / CU C.F.
REGLEMENTARI	
	ZONE PROTEJATE CU VALOARE ISTORICA, ARHITECTURALA
	ZONE PROTEJATE CU VALOARE PEISAGISTICA
	ZONE PROTEJATE PE BAZA NORMELOR SANITARE
	ZONA DE PROTECTIE C.F.
	ZONA DE PROTECTIE A PLATFORMELOR METEU
	ZONA DE PROTECTIE SI SERVICIUTE A CULOARELOR DE UTILITATI GENERALE DE RISCURI TEHNOLOGICE
	INTERDICTIE TEMPORARA DE CONSTRUIRE PANA LA APROBARE PUZ / SCHIMBARE DE FUNCTIUNE
	INTERDICTIE DEFINITIVA DE CONSTRUIRE
	INTERDICTIE TEMPORARA DE CONSTRUIRE PANA LA APROBARE PUZ / PUD
	INTERDICTIE DEFINITIVA DE CONSTRUIRE

Specialist RUR:	arh. Georgeta Trimbitas	Denumire proiect:	P.U.Z. Locuinte colective si servicii	Nr. pr.:	131/2015
	Proiectant: S.C. ARHITECT TRIMBITAS S.R.L. Timisoara, tel. +4-0744698012 tel./fax: +4 (0256) 432212	Beneficiar:	Radulescu Gheorghe si Trimbitas Georgeta	Faza:	Avize
Sef proiect:	arh. Georgeta Trimbitas	Scara:	Denumire plansa: Incadrare PUG		
Proiectat:	arh. Camil Milincu				
Desenat:	arh. Camil Milincu				
Verificat:	arh. Alin Tutac	Data: 19.06.2015	Nr. pl.:		131 A / 1