

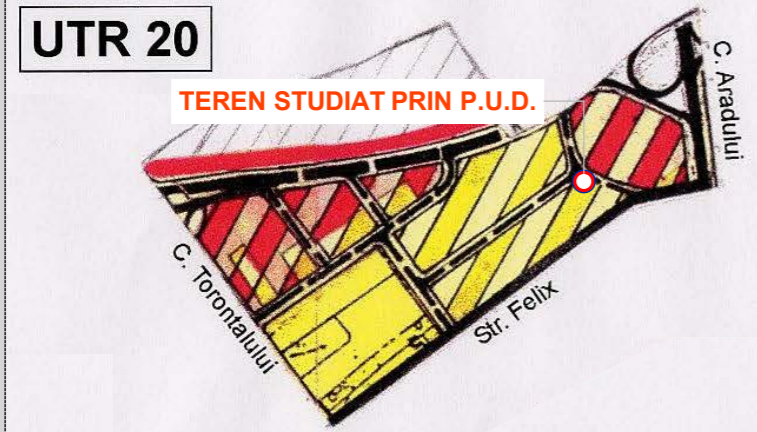
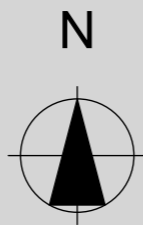


P.U.D. - CLADIRE P+1E, TIMISOARA

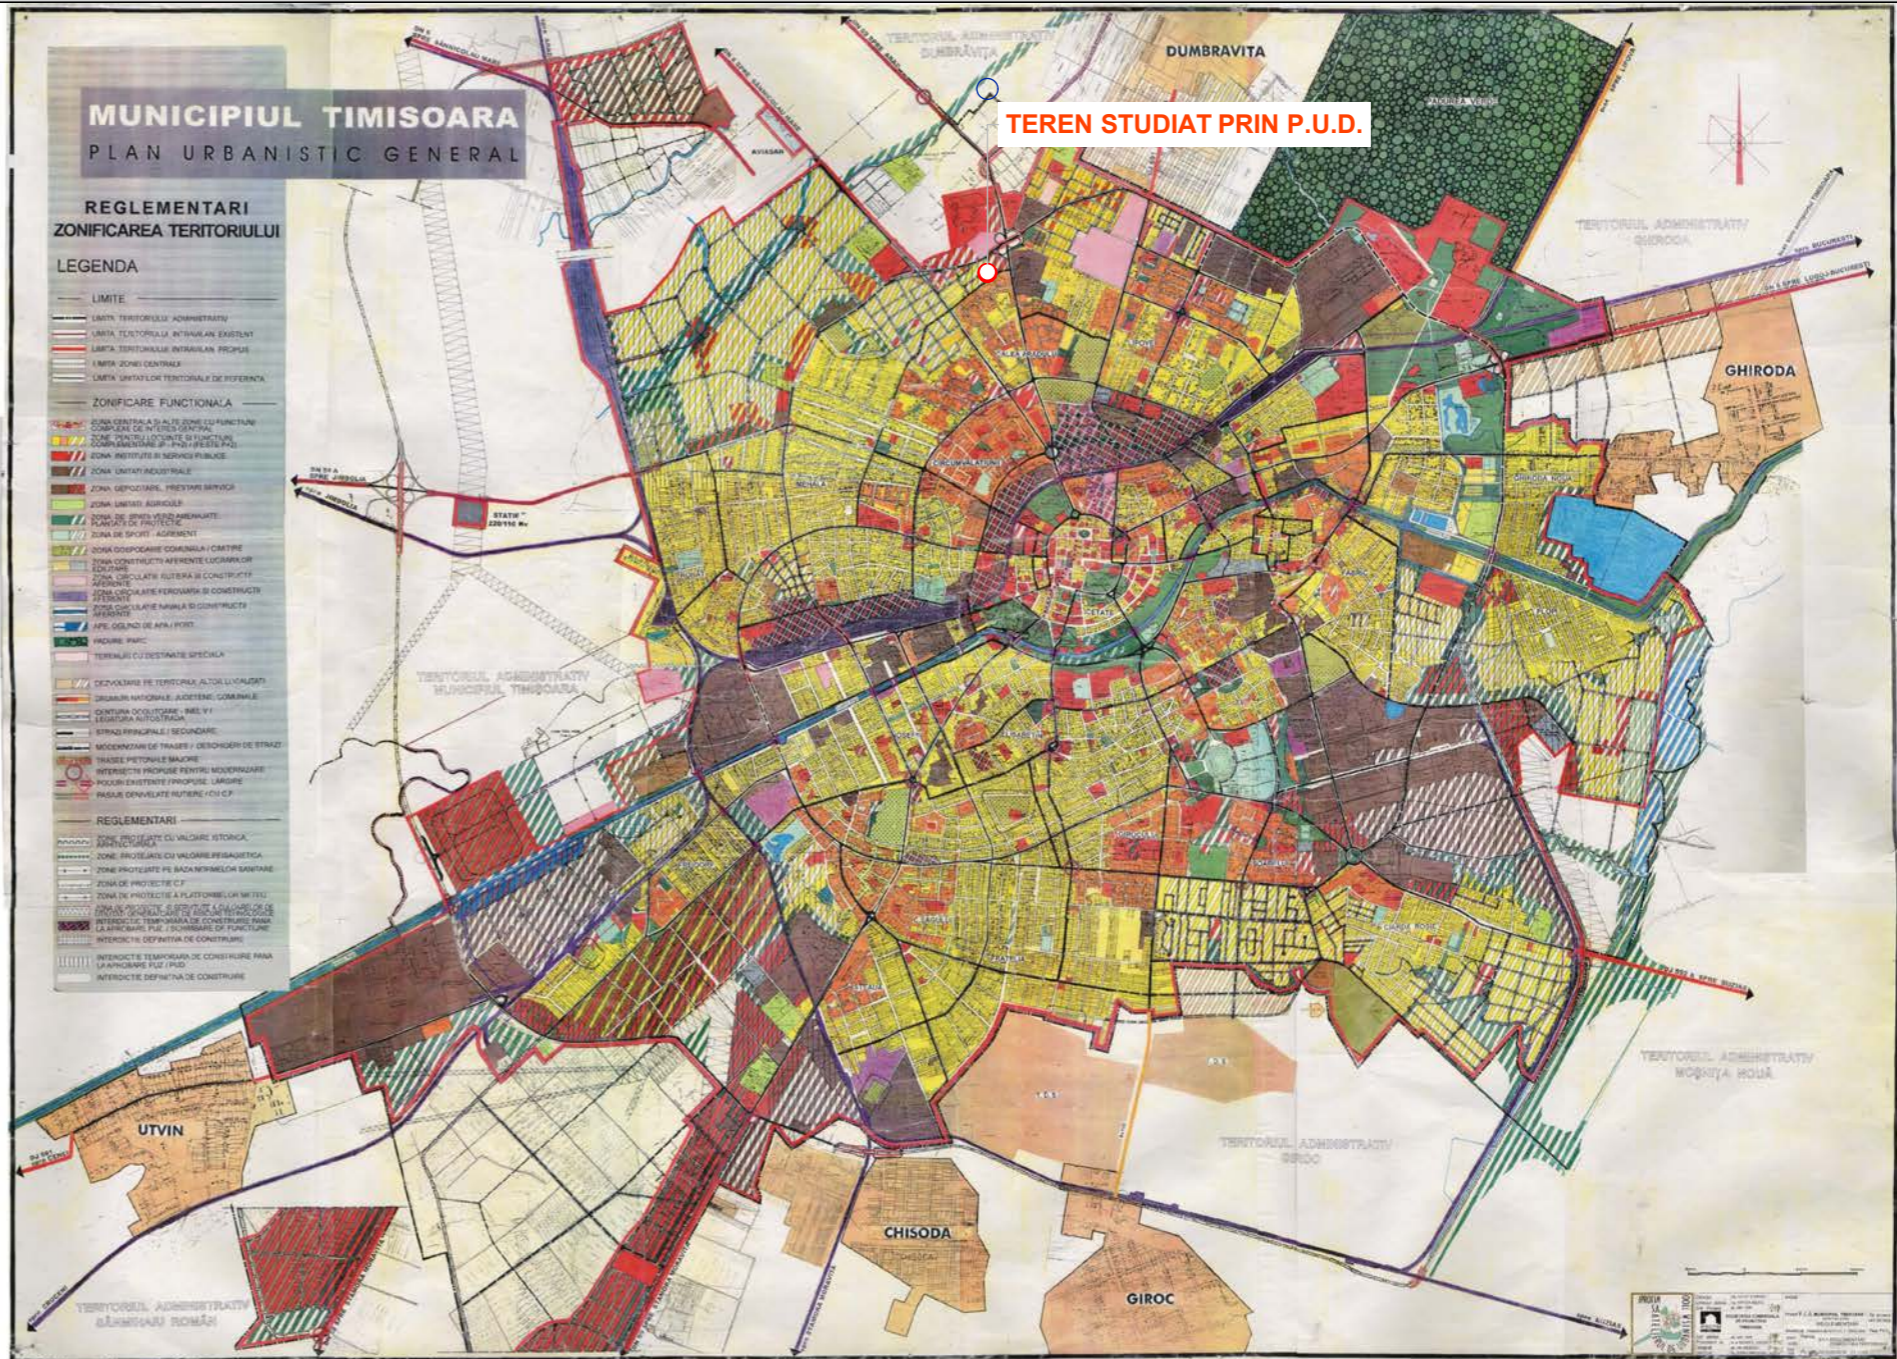

EXTRAS DIN PUG-UL MUN. TIMISOARA

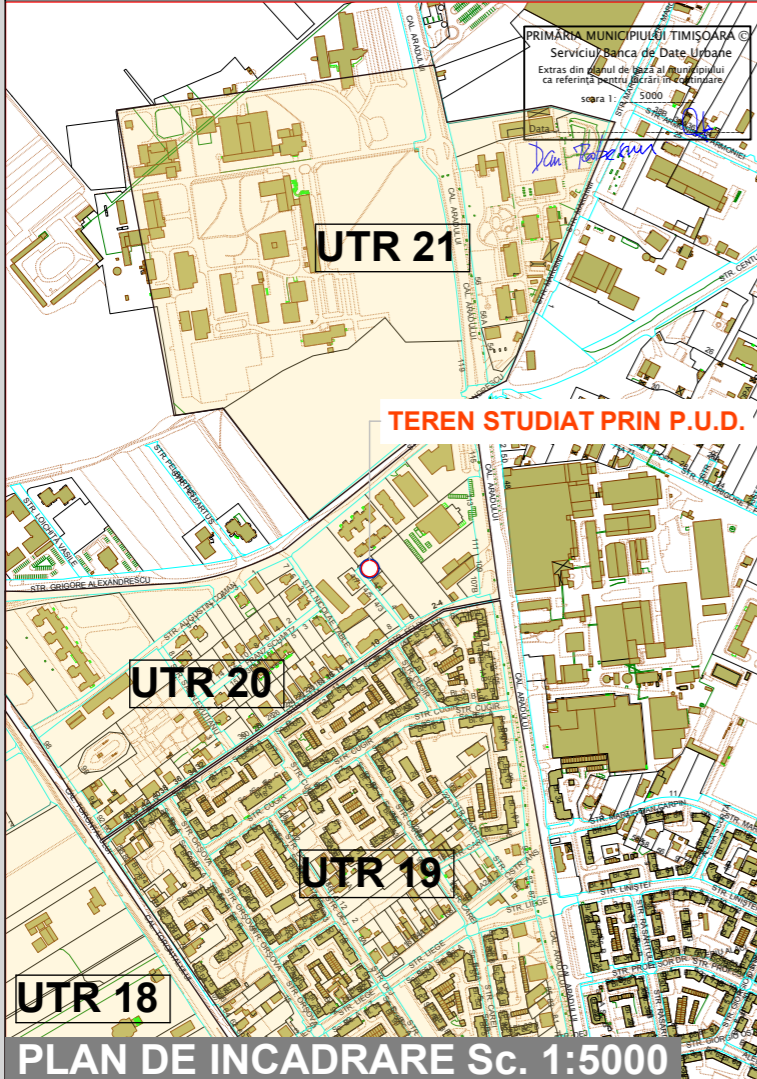

INCADRARE IN PUG-UL MUN. TIMISOARA

PROIECTANT GENERAL SI DE ARHITECTURA:		DENUMIRE PROIECT:		BENEFICIAR:	
artkraft ARHITECTURA * URBANISM * PROIECT MANAGEMENT		RO - 300151 Timisoara * str. I. Barac nr.16 Tel: +40 (0)256 211303 Fax: +40 (0)256 218192 RO 22496097 * J35/3595/2007		Construire cladire P+1E cu 2 apartamente: un ap. pentru cabinet stomatologic si un ap. pentru locuinta unifamiliala, racord la drum public, imprejurire proprietate TIMISOARA, C.F. 430781	
SEF PROIECT	ARH. BIANCA LUCA	NR. PROIECT:	DENUMIRE PLANSA:	SCARA:	
PROIECTAT	ARH. ALEXANDRA ARGESANU	83 / 2015	INCADRARE IN TERITORIU	--	
DESENAT	ARH. ALEXANDRA ARGESANU	FAZA: P.U.D.		NR. PLANSA: 00A	
			DATA:		
			IANUARIE 2015		