
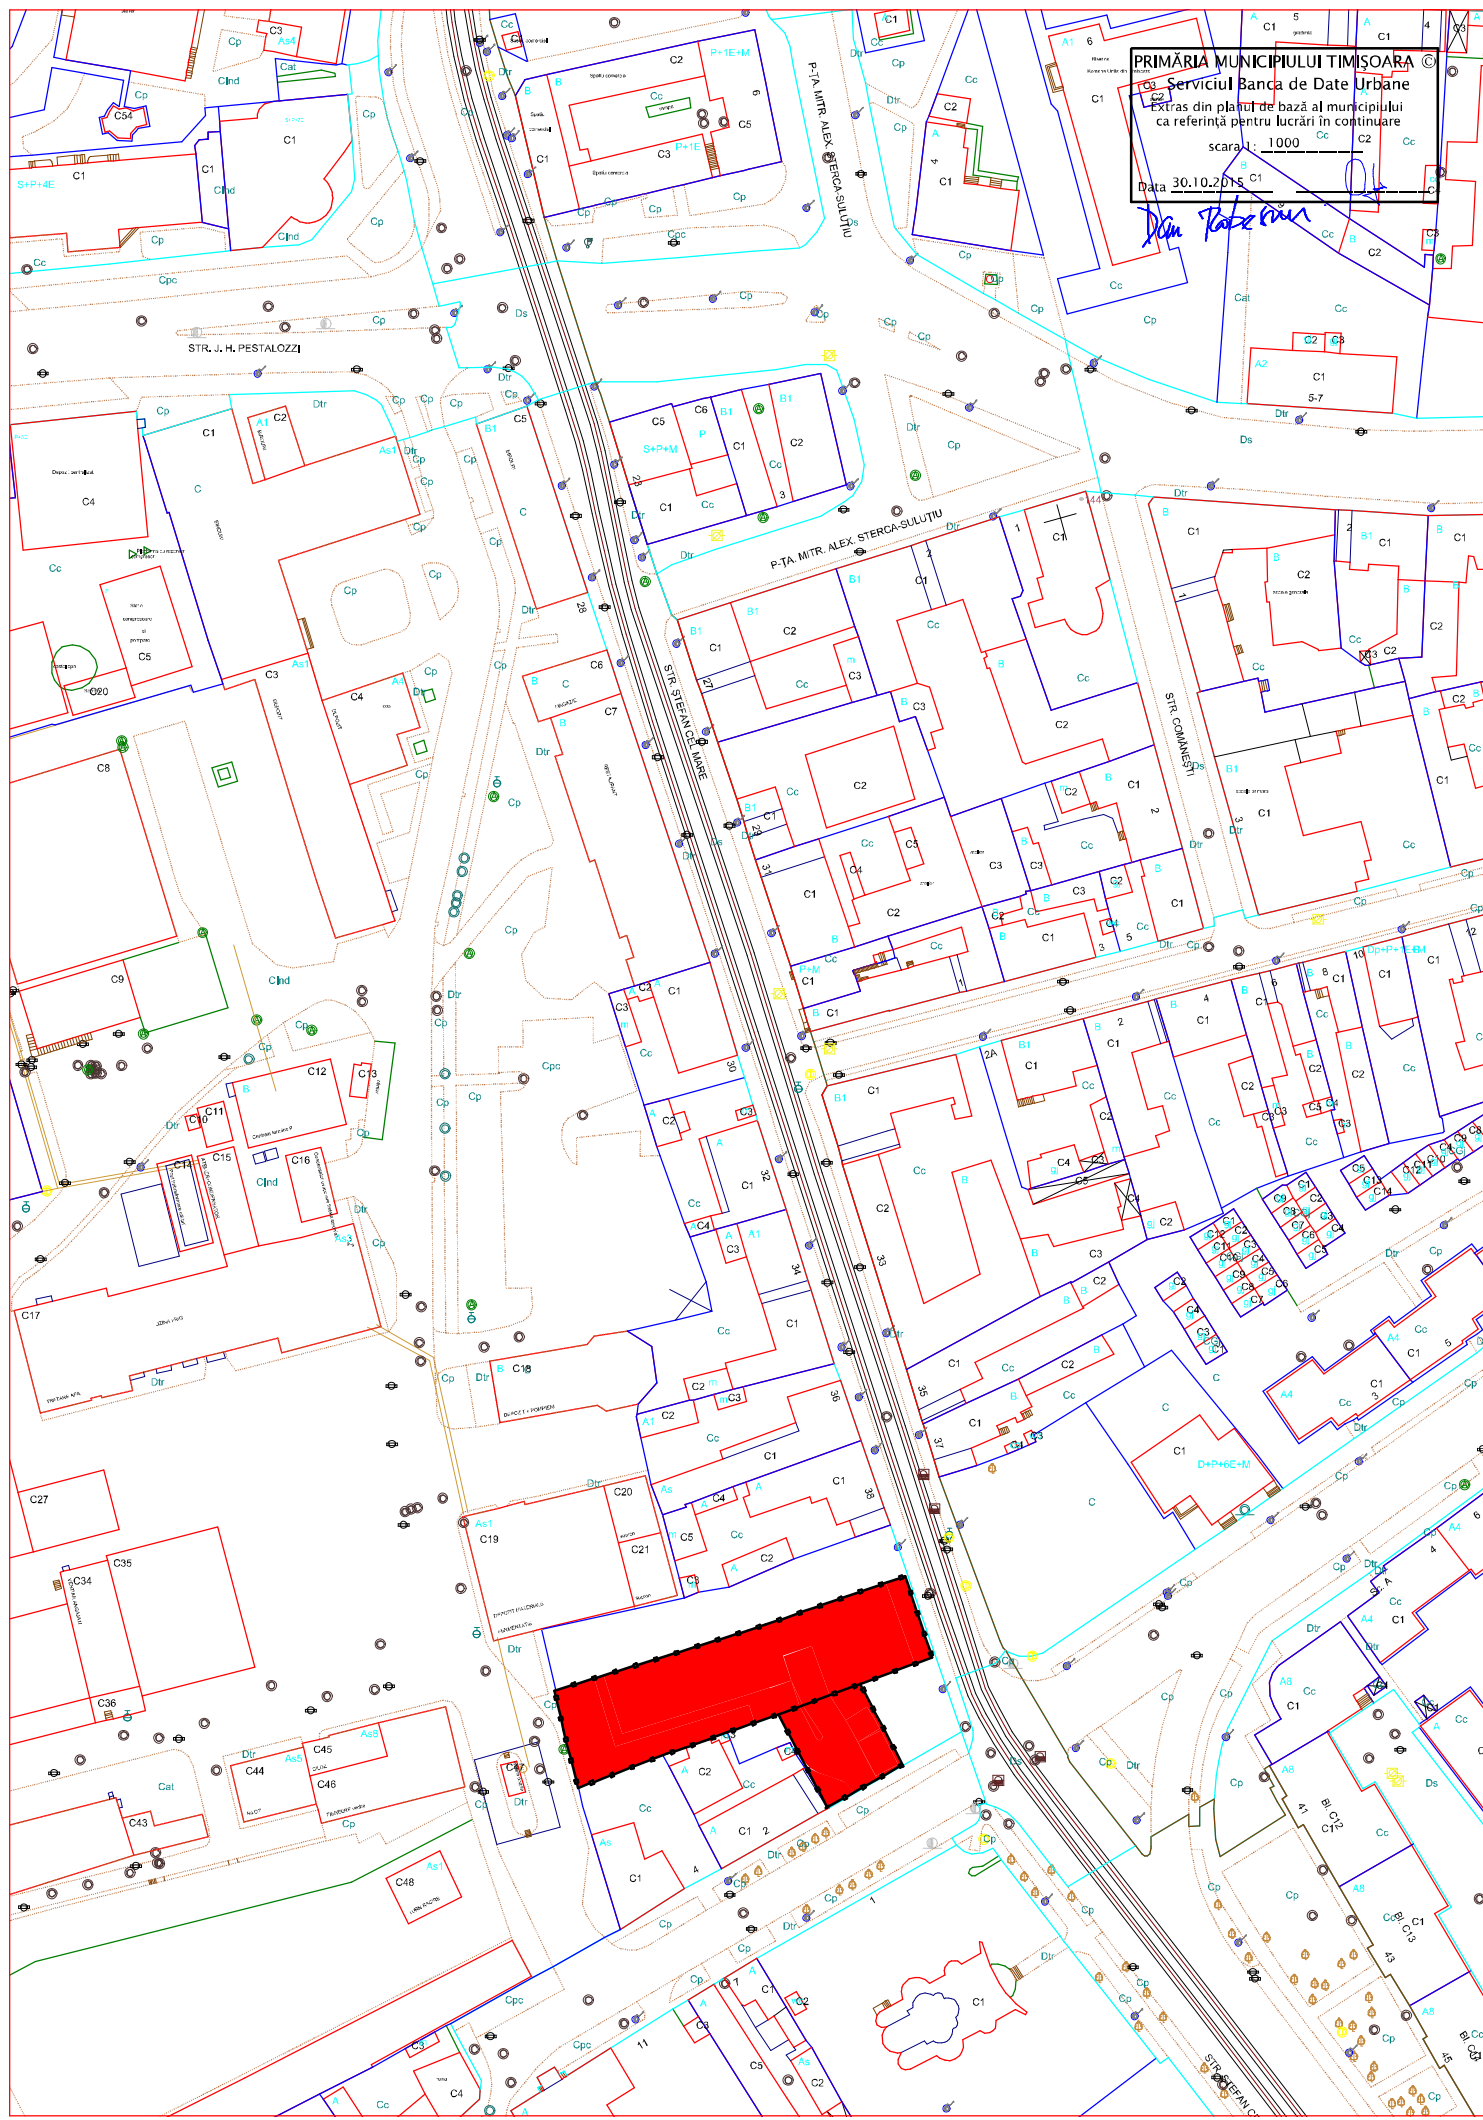


PRIMĂRIA MUNICIPIULUI TIMIȘOARA
 Serviciul Banca de Date Urbane
 Extras din planul de bază al municipiului
 ca referință pentru lucrări în continuare
 scara: 1:1000
 Data: 30.10.2015
Doni Luminita

P.U.Z.

STR. STEFAN CEL MARE nr. 42

**MODIFICARE REGIM DE INALTIME LA CORP A LA CLADIRE
 AUTORIZATA CU AC 876/15.07.2014 "CENTRU DE AFACERI,
 HOSTING, CERCETARE, INVATAMANT SI CULTURA IN REGIM
 S+P+2E (CORP A SI CORP B) SI PARCARI" REZULTAND
 S+P+4E (CORP A) SI S+P+2E (CORP B)**

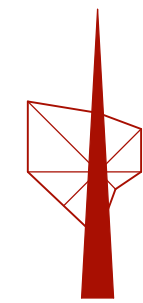

verificator	nume	semnatura	cerinta	referat/expertiza	data
	DONICI LUMINITA - ANCA BIROU INDIVIDUAL DE ARHITECTURA		MODIFICARE REGIM DE INALTIME LA CORP A LA CLADIRE AUTORIZATA CU AC 876/15.07.2014 "CENTRU DE AFACERI, HOSTING, CERCETARE, INVATAMANT SI CULTURA IN REGIM S+P+2E (CORP A SI CORP B) SI PARCARI" REZULTAND S+P+4E (CORP A) SI S+P+2E (CORP B)		Proiect nr. 93/1/2015
	CIF 26365973 str. 1 Decembrie nr. 90A, Timisoara				
specificatie	nume si prenume	semnatura	BENEFICIAR: FUNDATIA PT CULTURA SI INVATAMANT IOAN SLAVICI SI SC TITUS SRL		Faza P.U.Z.
sef proiect	arh. L. DONICI				
proiectat	arh. L. DONICI		sc: 1:1400	INCADRARE IN ZONA	Plansa 01-A
desenat	arh. L. DONICI		data: 10.2015		