P.U.D.

"Construire locuinta unifamiliala parter, anexe gospodaresti,imprejmuire si acces auto"

Strada Prepelitei, nr.43,Timisoara

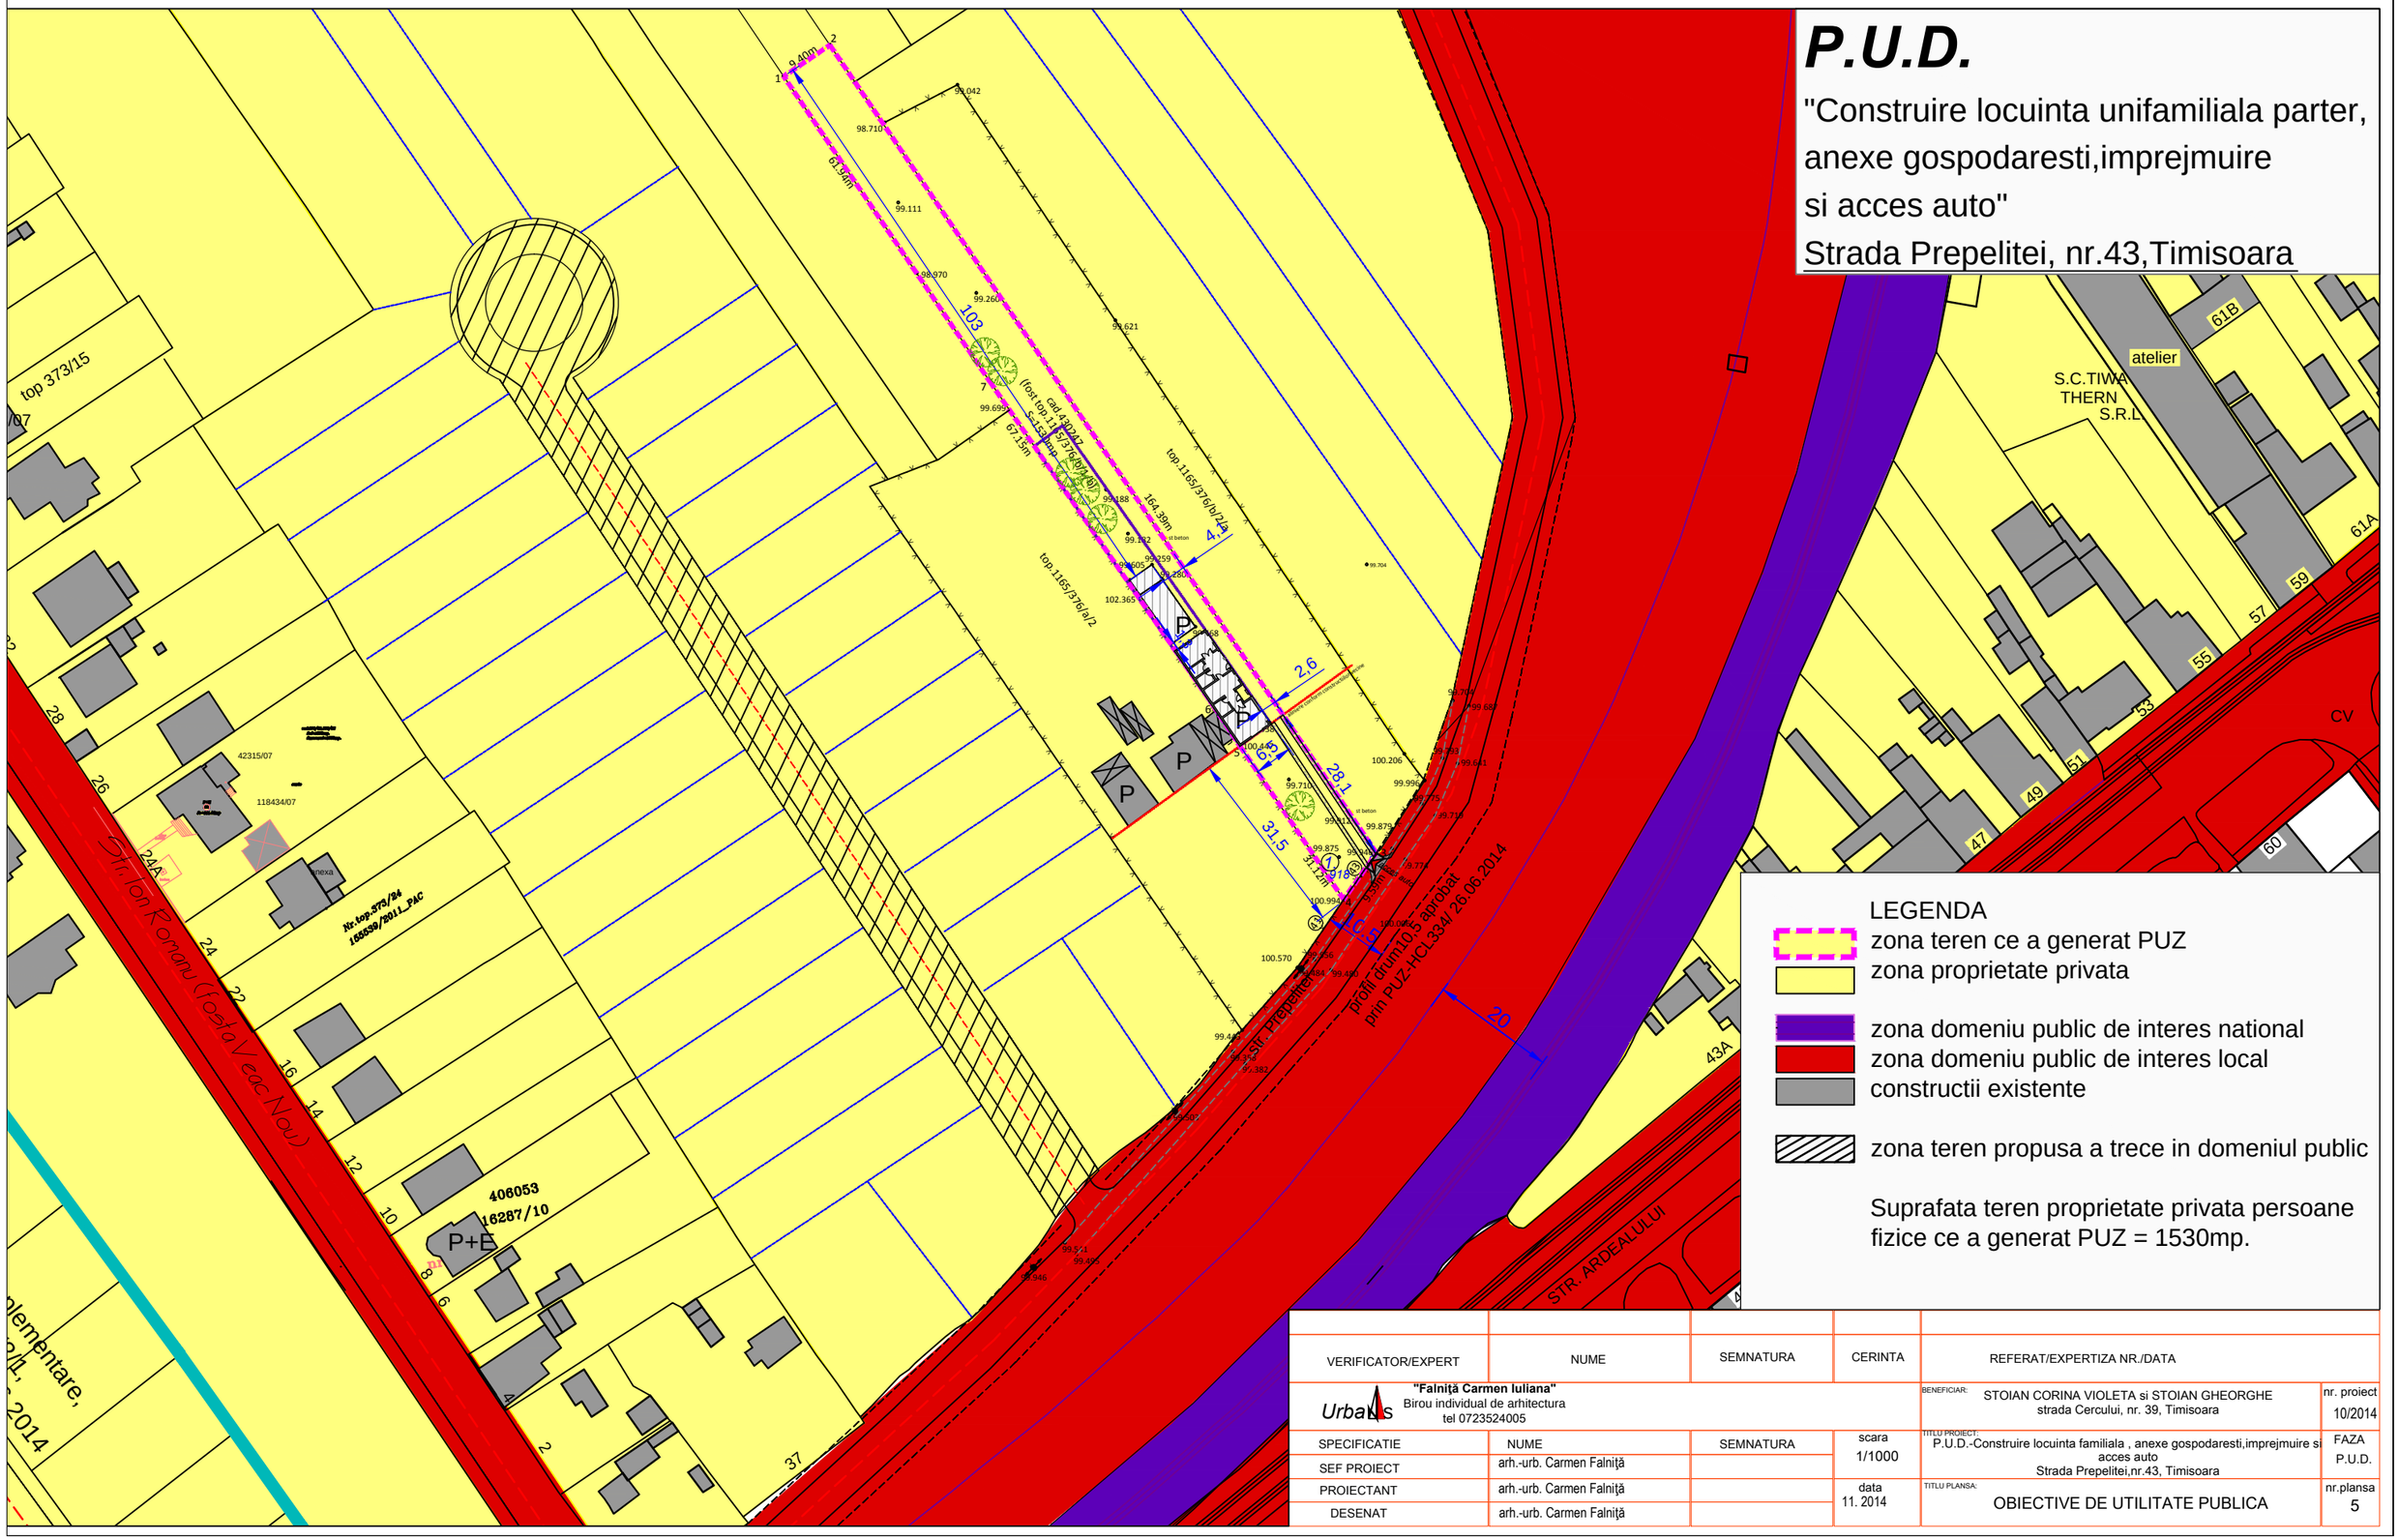

VERIFICATOR/EXPERT	NUME	SEMNATURA	CERINTA	REFERAT/EXPERTIZA NR./DATA
Urbaks "Falniţă Carmen Iuliana" Birou individual de arhitectura tel 0723524005				BENEFICIAR: STOIAN CORINA VIOLETA si STOIAN GHEORGHE strada Cercului, nr. 39, Timisoara — nr. proiect 10/2014
SPECIFICATIE	NUME	SEMNATURA	scara 1/1000	TITLU PROIECT: P.U.D.-Construire locuinta familiala , anexe gospodaresti,imprejmuire si acces auto Strada Prepelitei,nr.43, Timisoara — FAZA P.U.D.
SEF PROIECT	arh.-urb. Carmen Falniţă			
PROIECTANT	arh.-urb. Carmen Falniţă		data 11. 2014	TITLU PLANSA: OBIECTIVE DE UTILITATE PUBLICA — nr.plansa 5
DESENAT	arh.-urb. Carmen Falniţă			