



# P.U.D. - CLADIRE P+1E, TIMISOARA

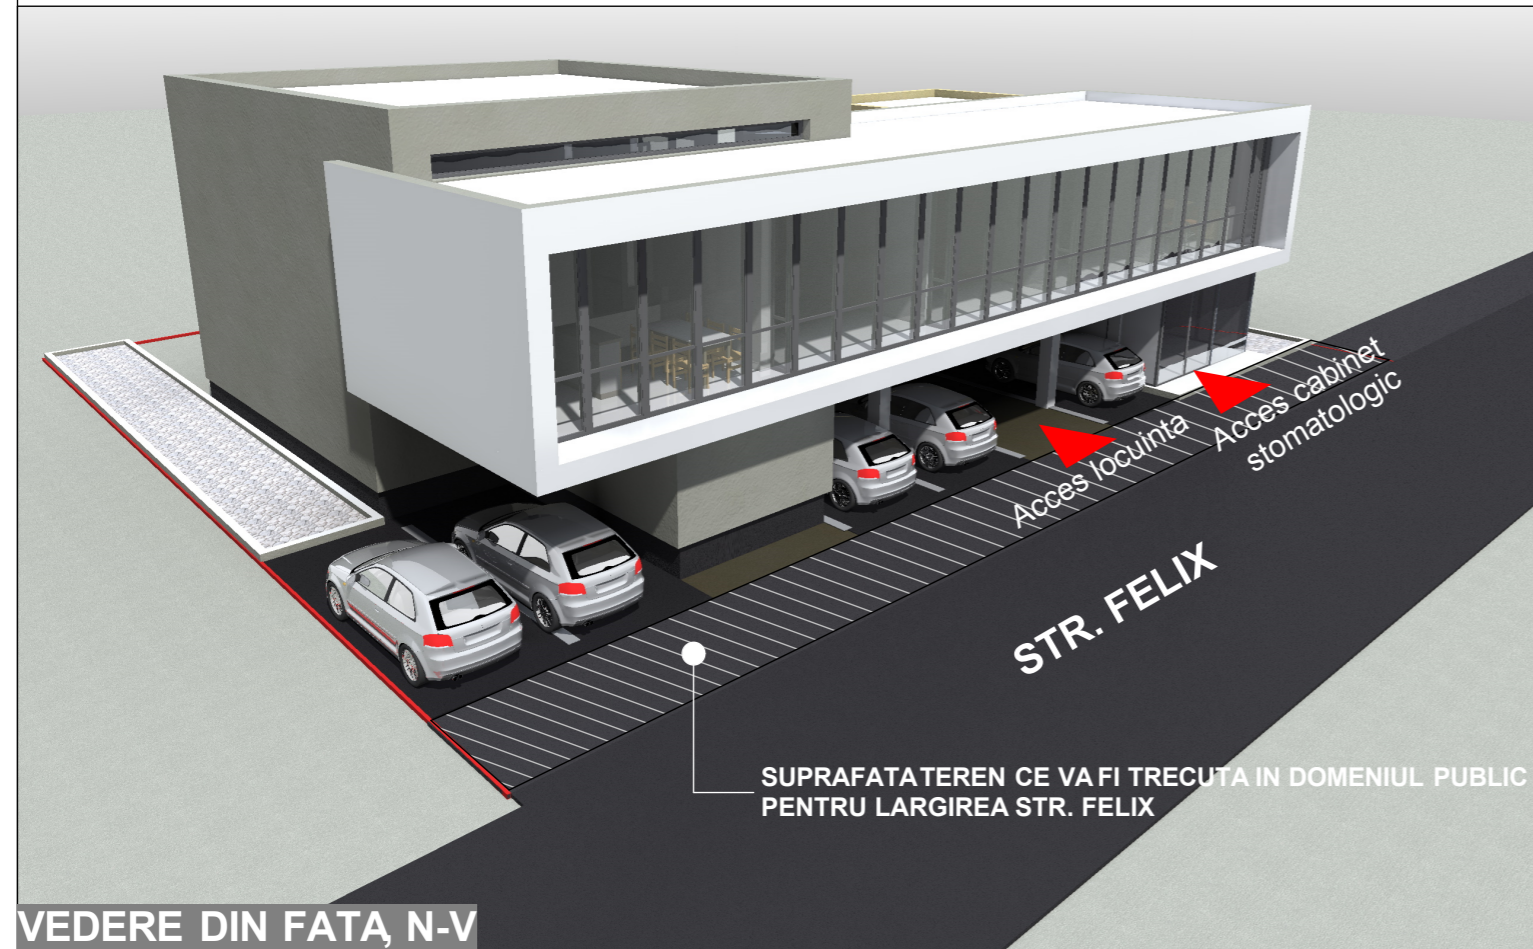

VEDERE DIN FATA, N-V



VEDERE DIN FATA, S-V

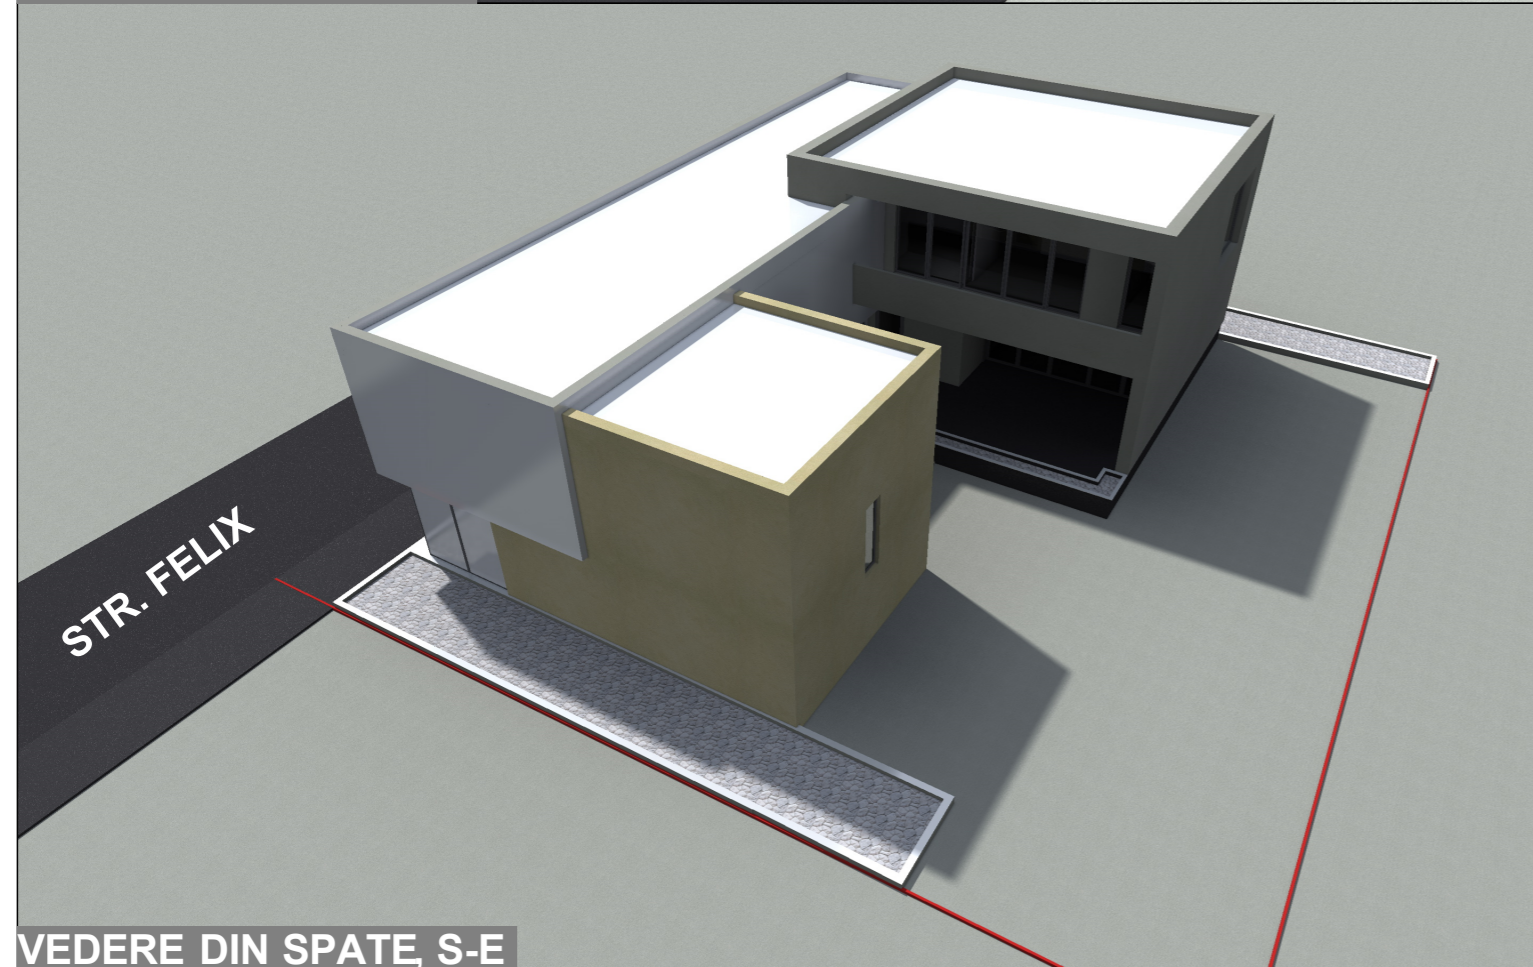

VEDERE DIN SPATE, S-E

|  |                         |   |  |                       |
|--|-------------------------|---|--|-----------------------|
| PROIECTANT GENERAL SI DE ARHITECTURA:<br><b>artkraft</b><br><small>ARHITECTURA * URBANISM * PROJECT MANAGEMENT</small><br>RO - 300151 Timisoara * str. I. Barac nr.16<br>Tel: +40 (0)256 211303<br>Fax: +40 (0)256 218192<br>RO 22496097 * J35/3595/2007 |                         | DENUMIRE PROIECT:<br>Construire cladire P+1E cu 2 apartamente:<br>un ap. pentru cabinet stomatologic si un ap.<br>pentru locuinta unifamiliala, racord la drum<br>public, imprejurire proprietate<br>TIMISOARA, C.F. 430781 | BENEFICIAR:<br><b>CANDEA ADRIAN-CONSTANTIN</b><br>TIMISOARA, str. AL. IONEL PERLEA,<br>nr 4, ap 17 |                       |
| SEF PROIECT  | ARH. BIANCA LUCA        | NR. PROIECT:  | DENUMIRE PLANSA:   | SCARA:                |
| PROIECTAT  | ARH. ALEXANDRA ARGESANU | <b>83 / 2015</b>  |  | <b>1:500</b>          |
| DESENAT  | ARH. ALEXANDRA ARGESANU | FAZA:   |  | VOLUMETRII<br>PROPUSE |
|  |                         | <b>P.U.D.</b>   | <b>07A</b>   |                       |
|  |                         | DATA:   |  |                       |
|  |                         | <b>IANUARIE 2015</b>  |  |                       |