

P. U. D. CONSTRUIRE LOCUINȚĂ P+1E, GARAJ ȘI ÎMPREJMUIRE CU ACCES DIRECT DIN STR. LALELELOR (GHIRODA) conform AC. 157 / 16.07.2014

ADRESA: Timișoara, Str. Ghirodei nr. 25, cu acces direct din strada Lalelelor, conf. AC. 157/16.07.2014




SUPRAFAȚĂ TEREN: 972,00 mp

POT existent: 0,00%

Limită de proprietate teren

Limită zonă studiată

Canal

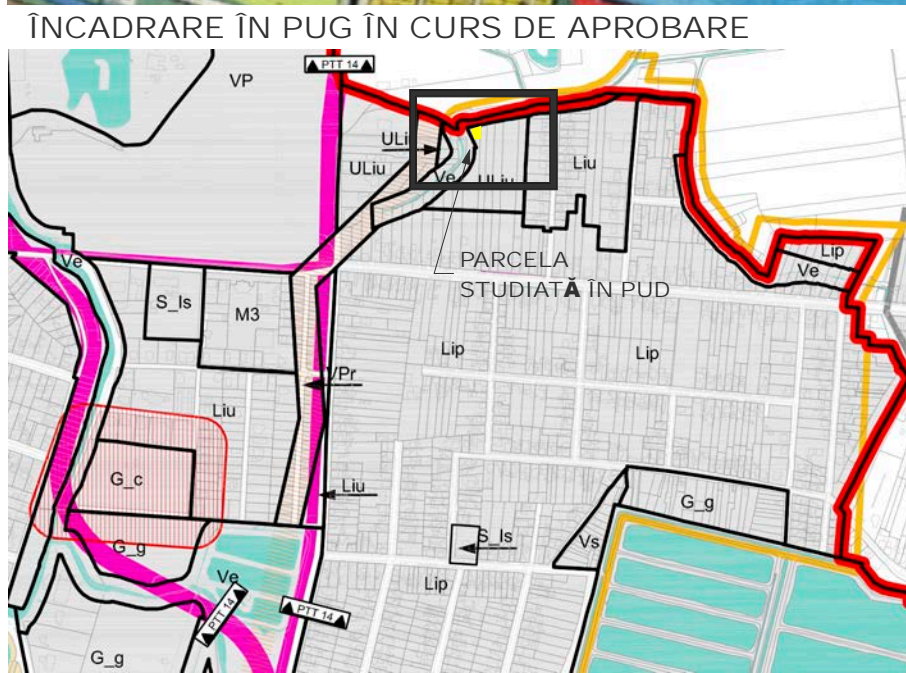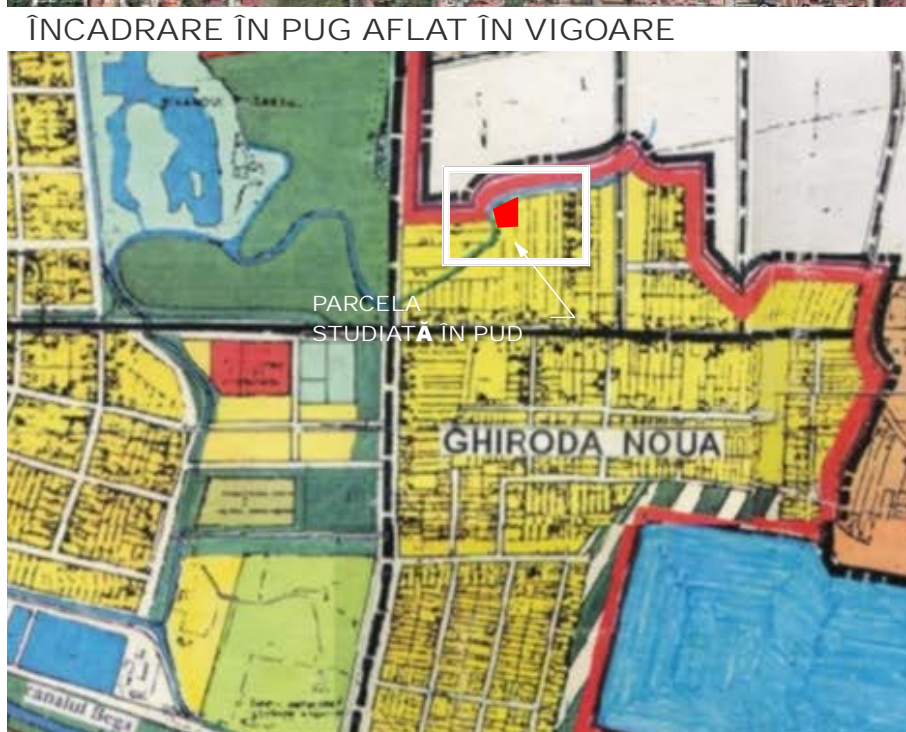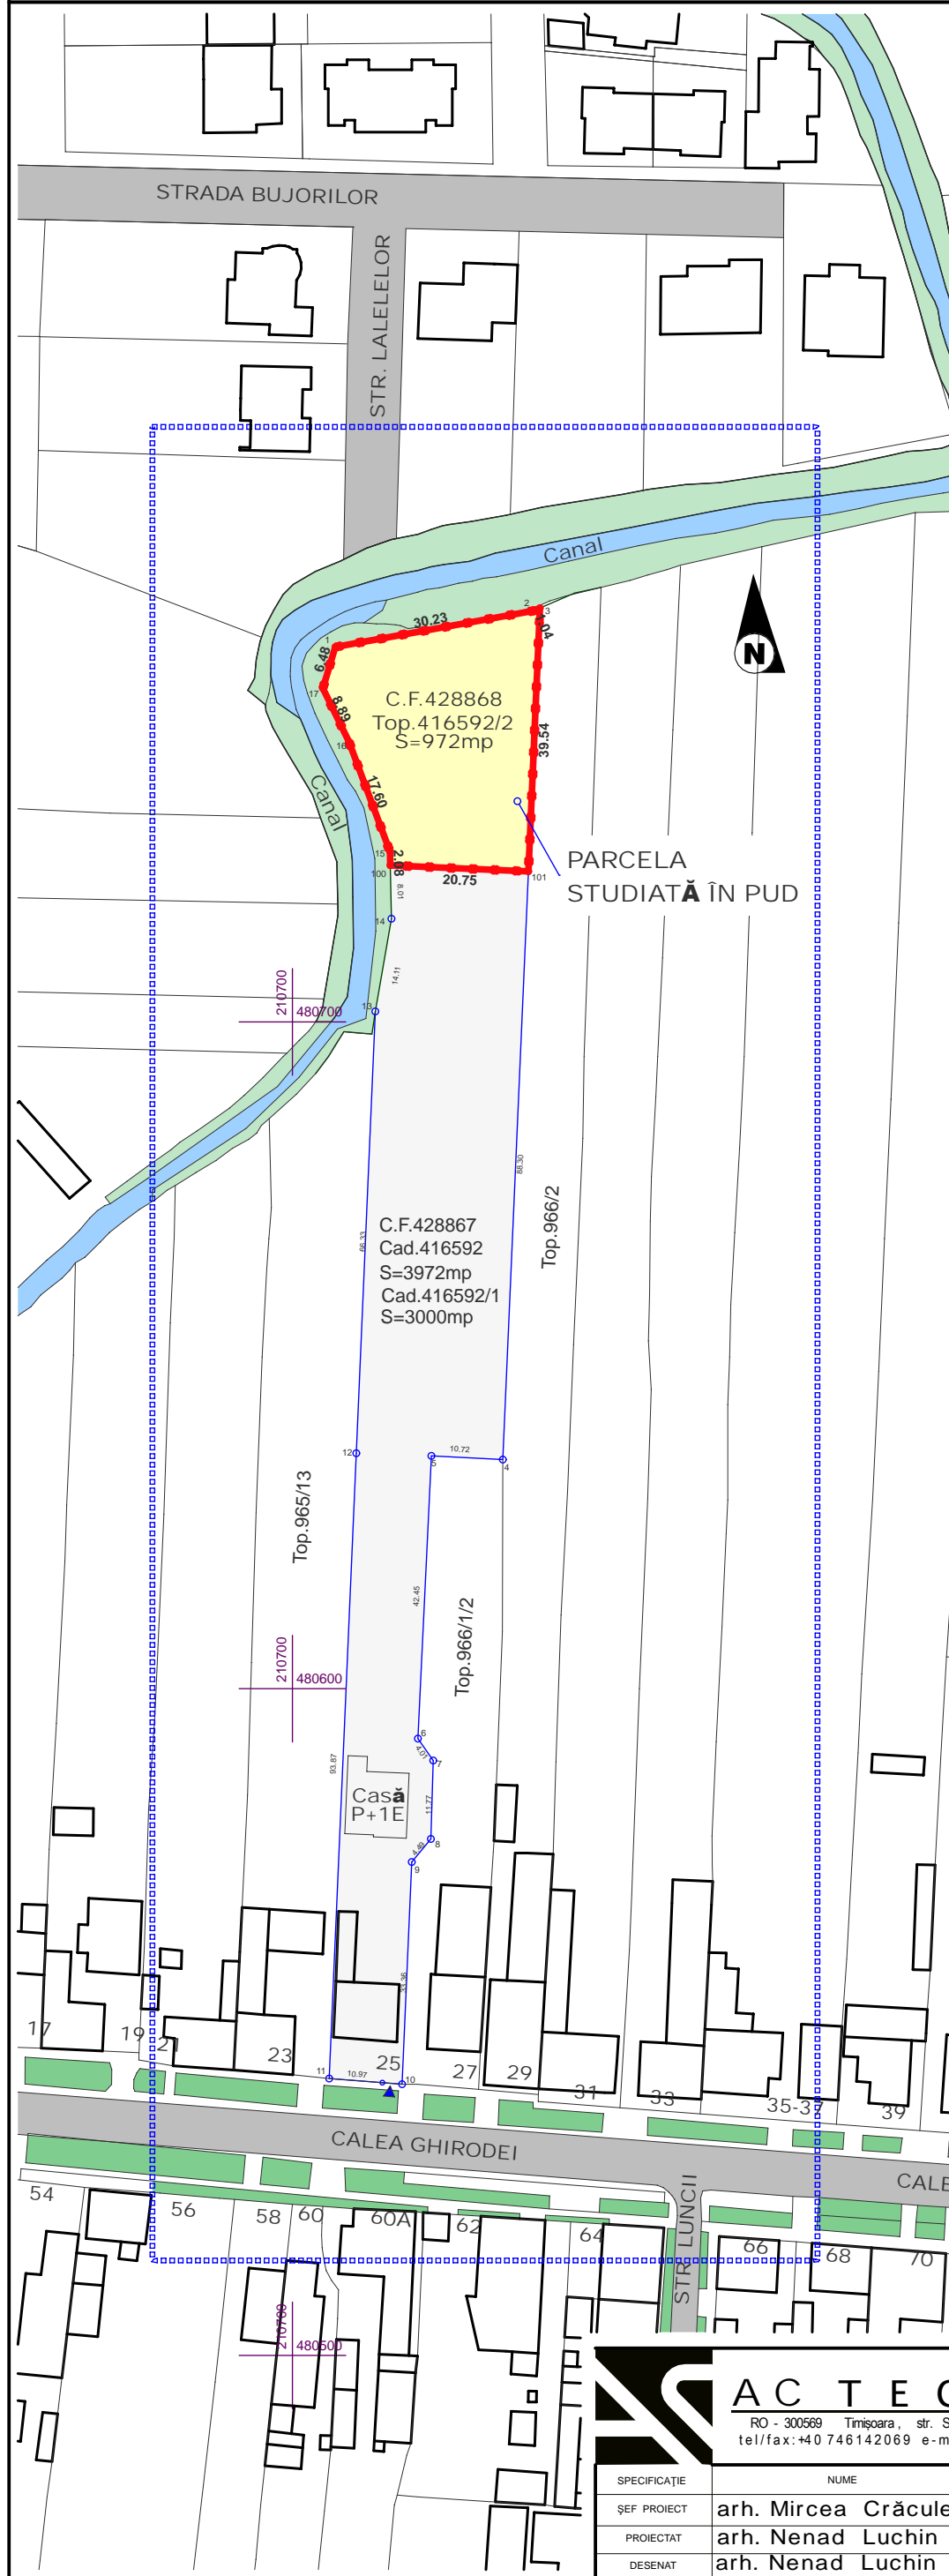

ACTECTURA
 RO - 300569 Timișoara, str. Stejarul nr.7, parter, apt. SAD 1
 tel/fax: +40 746142069 e-mail: office@actectura.ro

SPECIFICAȚIE	NUME	SEMĂNĂTURĂ	SCARA
ȘEF PROIECT	arh. Mircea Crăculeac		1:1000
PROIECTAT	arh. Nenad Luchin		DATA
DESENAT	arh. Nenad Luchin		10/2014

BENEFICIAR	BLAJ GEORGE și BLAJ MARIA	PROIECT NR.	165/ 2014
TITLU PROIECT	Construire locuință P+1E, garaj și împrejmuire cu acces din str. Lalelelor, conf. AC. 157/16.07.2014	FAZA:	P.U.D.
AMPLASAMENT	MUNICIPIUL TIMIȘOARA STR. LALELELOR (GHIRODA) NR.25 CF 428868; TOP 428868	PLANȘA NR.:	0.0
TITLU PLANȘA	PLAN DE ÎNCADRARE ȘI PLAN DE SITUAȚIE		