
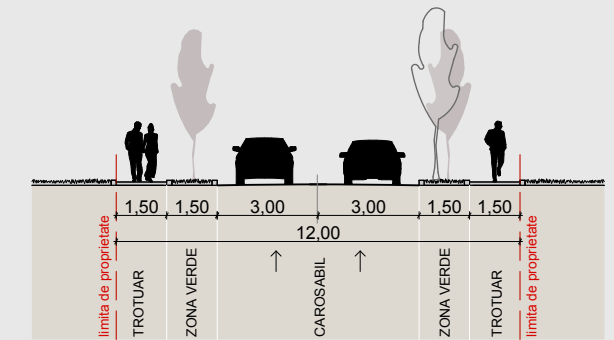


PLAN POSIBILITATI DE MOBILARE

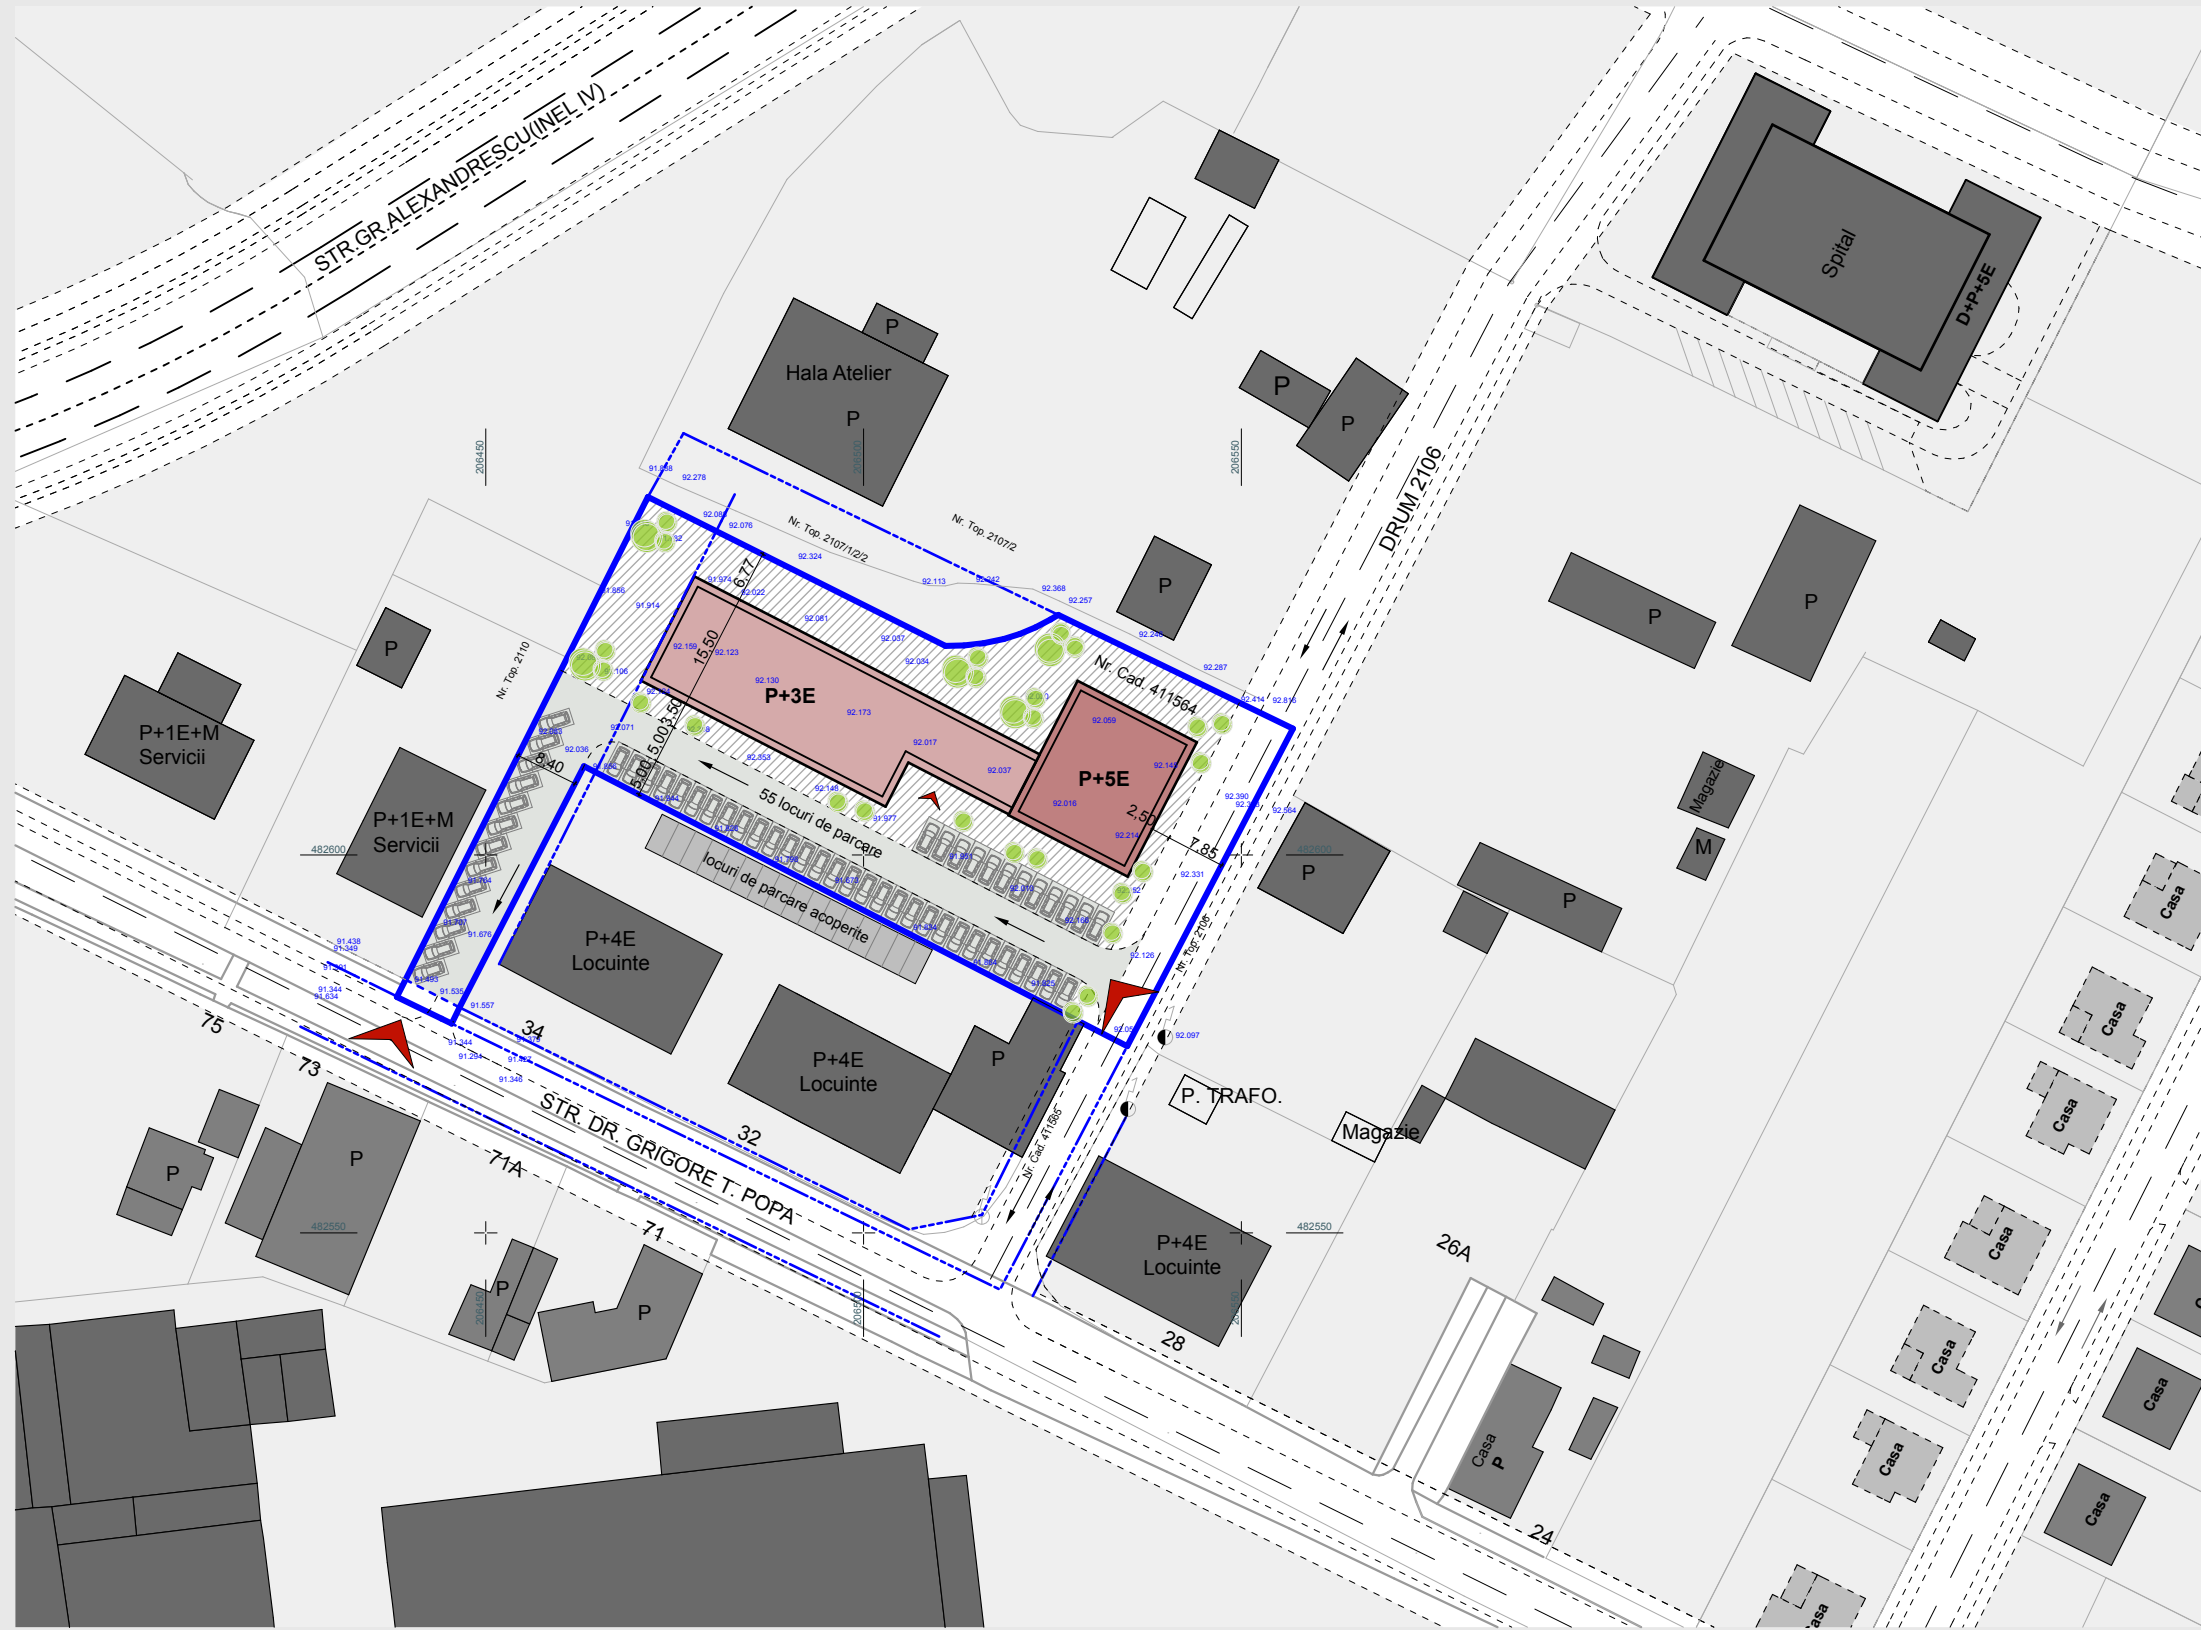

PROFIL STRADAL PTT - 12 m

LEGENDA :

LIMITE / ACESE


- Limita zona reglementata
- Limite cadastrale
- Limita de constructibilitate/ retrageri
- Acces auto si pietonal, propus

ZONIFICARE FUNCTIONALA

- Cladiri propuse (locuinte colective si functiuni complementare)
- Spatiu amenajat, in interiorul parcelei (acces, loc de parcare, gradina, terasa)
- Zona verde
- Cladiri existente
- Cladiri propuse prin documentatii de urbanism aprobate
- Drumuri existente
- Drumuri preluate din documentatii de urbanism aprobate anterior

PUZ - ANSAMBLU LOCUINTE COLECTIVE SI FUNCTIUNI COMPLEMENTARE

Timisoara, str. DR. GRIGORE .T. POPA, nr. FN
 CF nr. 411564 - nr.cad 411564
 Suprafata teren conf. CF= 3 959 mp

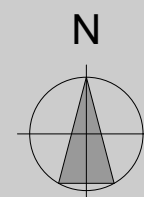

studioarca

Timisoara, strada Memorandului nr.93, tel/fax 0256/294218, 335/234/99, e-mail office@studioarca.ro

SEF PROIECT	arh. Radu GOLUMBA	scara:
PROIECTAT	arh. Radu GOLUMBA	1:1000
DESENAT	arh. Silvia CRISAN	
VERIFICAT	arh. Claudiu OPRITA	oct. 2015

beneficiar: **VARZARIU LEONOR-NICUSOR-GABI**
 den. lucrare: **PUZ - ANSAMBLU LOCUINTE COLECTIVE SI FUNCTIUNI COMPLEMENTARE**
 adresa: str. Dr. Grigore T. Popa, nr.FN, Timisoara

pr. nr. 397/2015

plansa: PLAN - POSIBILITATI DE MOBILARE

faza P.U.Z.

plansa nr. 05.U

format A3