







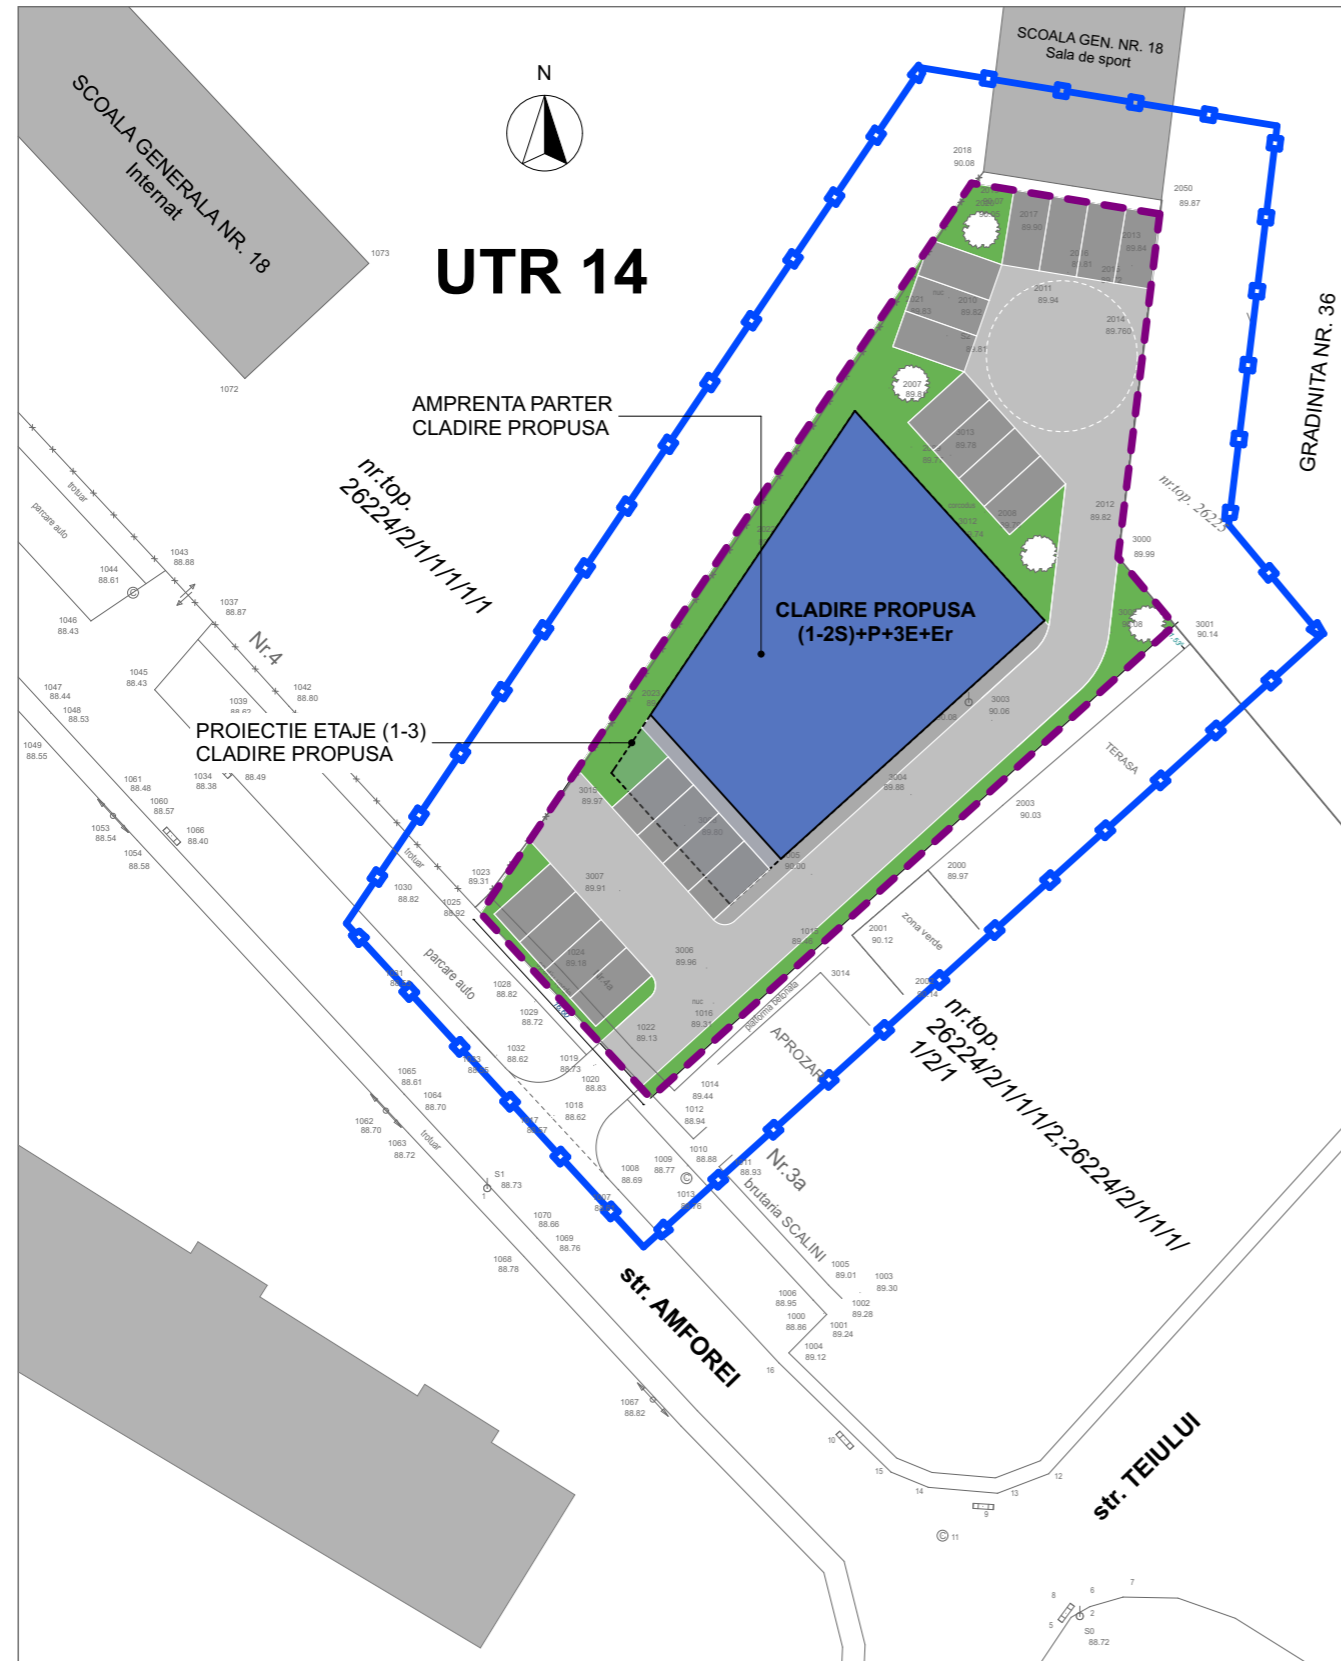

AMPRENTA LA SOL

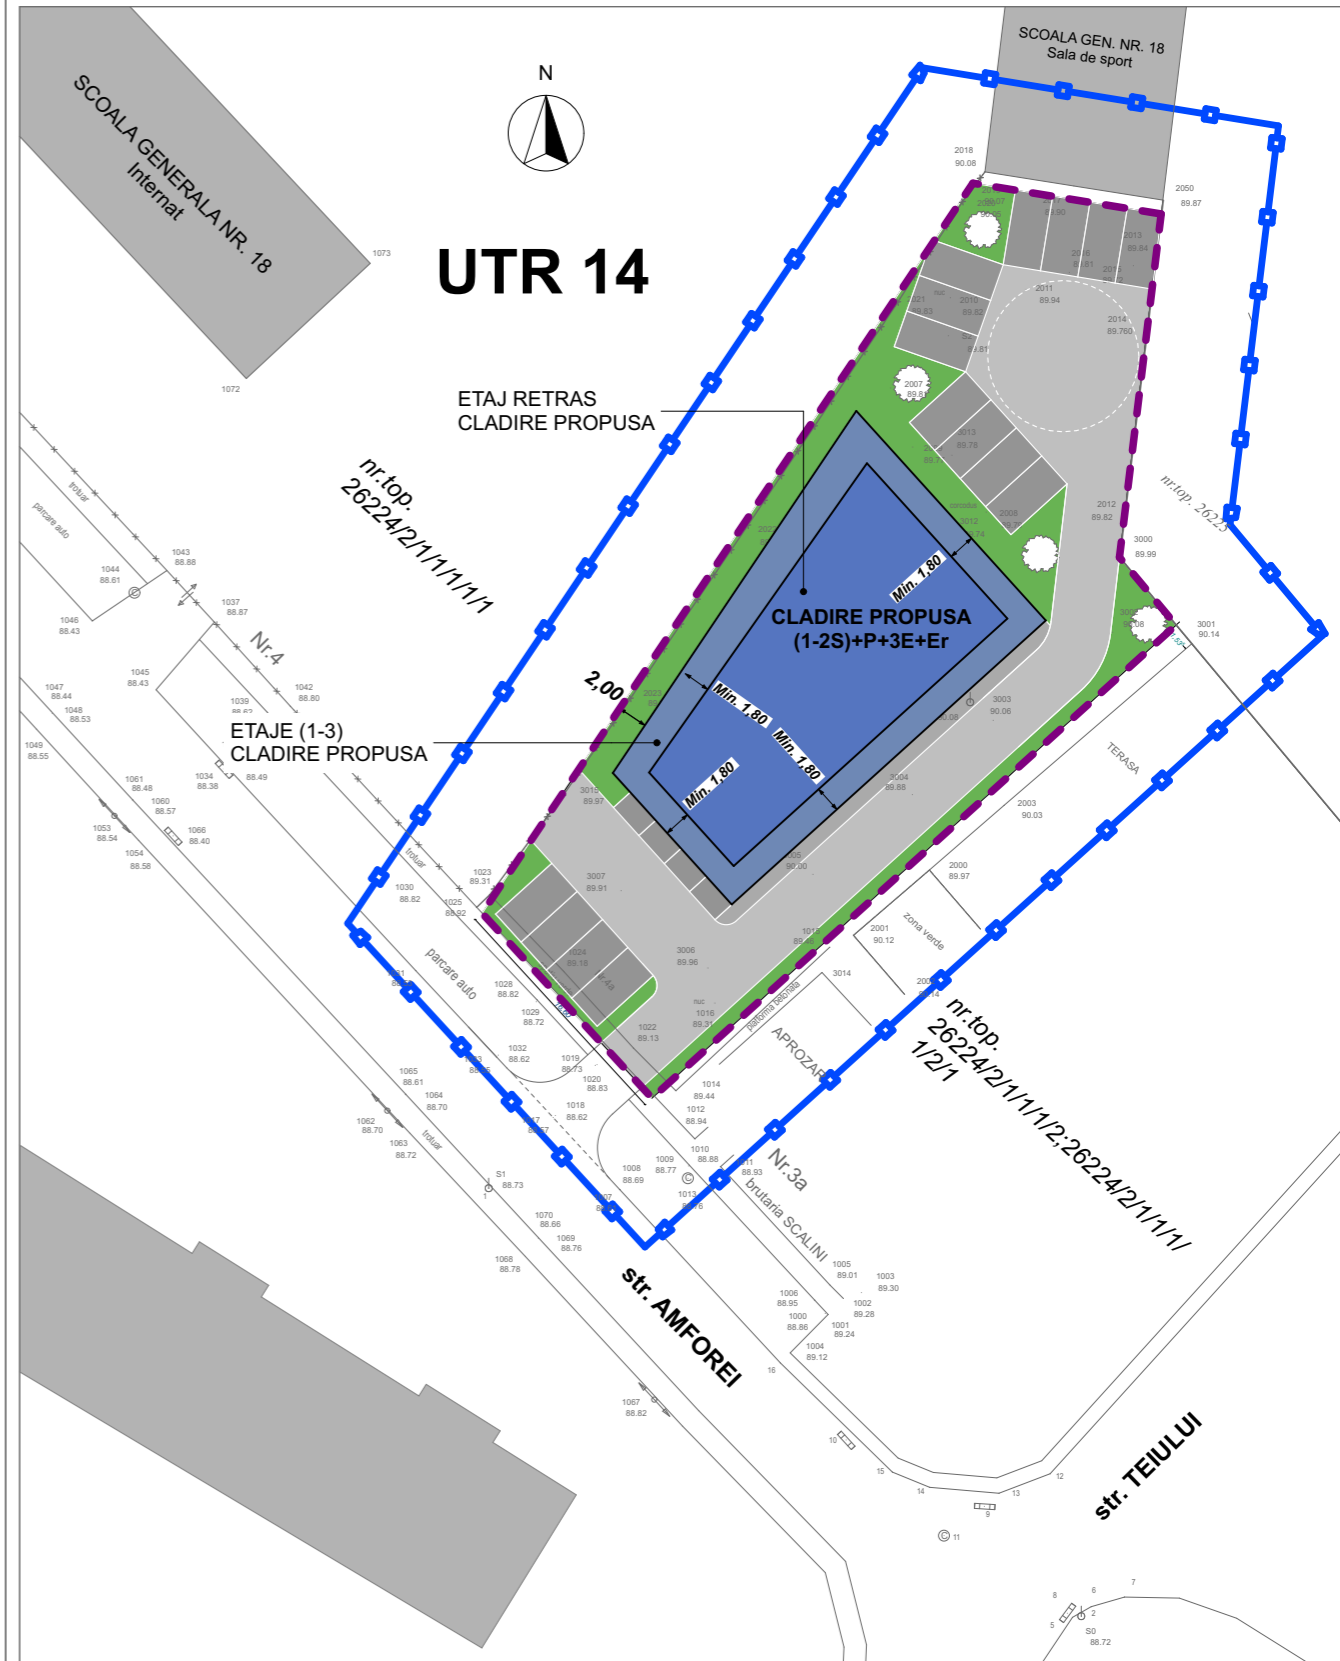

PLAN INVELITOARE



LEGENDA

-  LIMITA DE PROPRIETATE PARCELA CARE A GENERAT P.U.D.
-  ZONA STUDIATA PRIN P.U.D.
-  CLADIRE PROPUSA
-  SPATII VERZI
-  DRUMURI/TROTUARE/PARCAJE
-  RIDICARE TOPOGRAFICA

PROIECTANT GENERAL:
MG BUILDING DESIGN S.R.L.
 RO-300253 Timisoara, Str. Ion Ionescu de la Brad, Nr.1
 TEL. 0256/499273; FAX 0256/281283



BENEFICIAR: S.C. NESTLE ROMANIA S.R.L.
 DENUMIRE PROIECT: P.U.D. - CLADIRE PENTRU COMERT, SERVICII SI LOCUINTE

SEF PROIECT	Arh. George Ciuhandu	NR. PROIECT:	221/2015	DENUMIRE PLANSA: POSIBILITATI DE MOBILARE URBANISTICA	SCARA:	1:500
PROIECTAT	Arh. George Ciuhandu	FAZA:	P.U.D.		NR. PLANSA:	5
DESENAT	Arh. Oana Manescu	DATA:	20.07.2015			