


INTERSECTIA SE VA AMENAJA CONFORM AVIZULUI
COMISIEI DE CIRCULATIE DIN CADRUL
PRIMARIEI MUN. TIMISOARA

PLAN URBANISTIC ZONAL
- CONSTRUCTII PENTRU SERVICII SI COMERT -

PUG Timisoara
aprobat prin H.C.L. Timisoara nr. 157/2002, prelungit prin H.C.L. Timisoara nr. 139/2007

PLAN INCADRARE

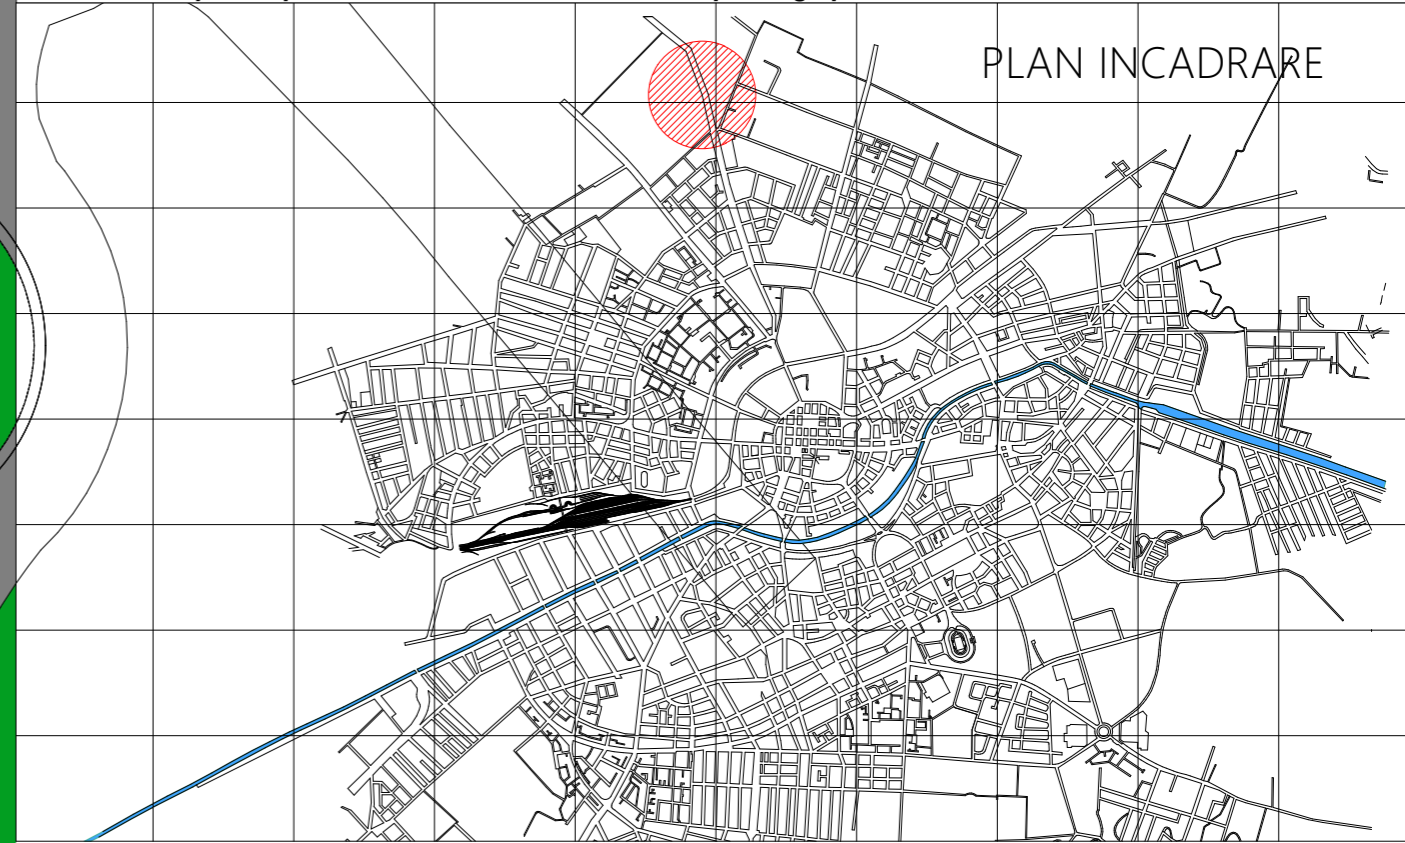

LEGENDA

- Limita de proprietate teren reglementat
- Limita de proprietate imobile invecinate
- Circulatie auto/ pietonala - existenta
- Circulatie auto/ pietonala - propusa
- Zona verde de aliniament - existenta
- Zona verde de aliniament - propusa
- Zona cu caracter nedefinit conform PUG
- Zona servicii/ comert conform PUG/ PUZ aprobate
- Constructii servicii/ comert P - P+1E - existente
- Constructii pentru servicii si comert - propuse
- Locuinta pt. max. 2 familii (P) - existenta
- Linie electrica aeriana - existenta
- Zona de protectie LEA 110 KV (37 m)
- PTT 73 (max 37 m)

5U STAMP proiectare complexa in constructii civile si industriale		S.C. 5U STAMP S.R.L. Timisoara, Str. Bucovinei Nr.63a, Reg.Com.J35/2504/2011 C.I.F. 29340981 E-mail: 5ustampm@gmail.com		Beneficiar: S.C. Apollini Company S.R.L.	Proiect nr.: 13-APO-15
				Amplasament: Timisoara, Calea Aradului DN 69, km 3 C.F. nr. 425938, 425943, 425946, 425945 Timisoara	Faza: PUZ
Sef proiect	Arh. Baia D.	Semnatura	Scara: 1:1000	Titlu proiect: CONSTRUCTII PENTRU SERVICII SI COMERT	
Proiectat	Arh. Baia D./ Arh. Folea D.	Data: Aprilie 2015		Titlu plansa: PROPUNERE DE MOBILARE URBANISTICA	Plansa nr.: 05 A
Desenat	Arh. Baia D.				