


Nr. Pct.	X [m]	Y [m]
1	482402.035	206114.143
2	482416.063	206131.800
3	482396.872	206147.448
4	482383.542	206131.484
5	482382.386	206130.099

PLAN Sc. 1:500

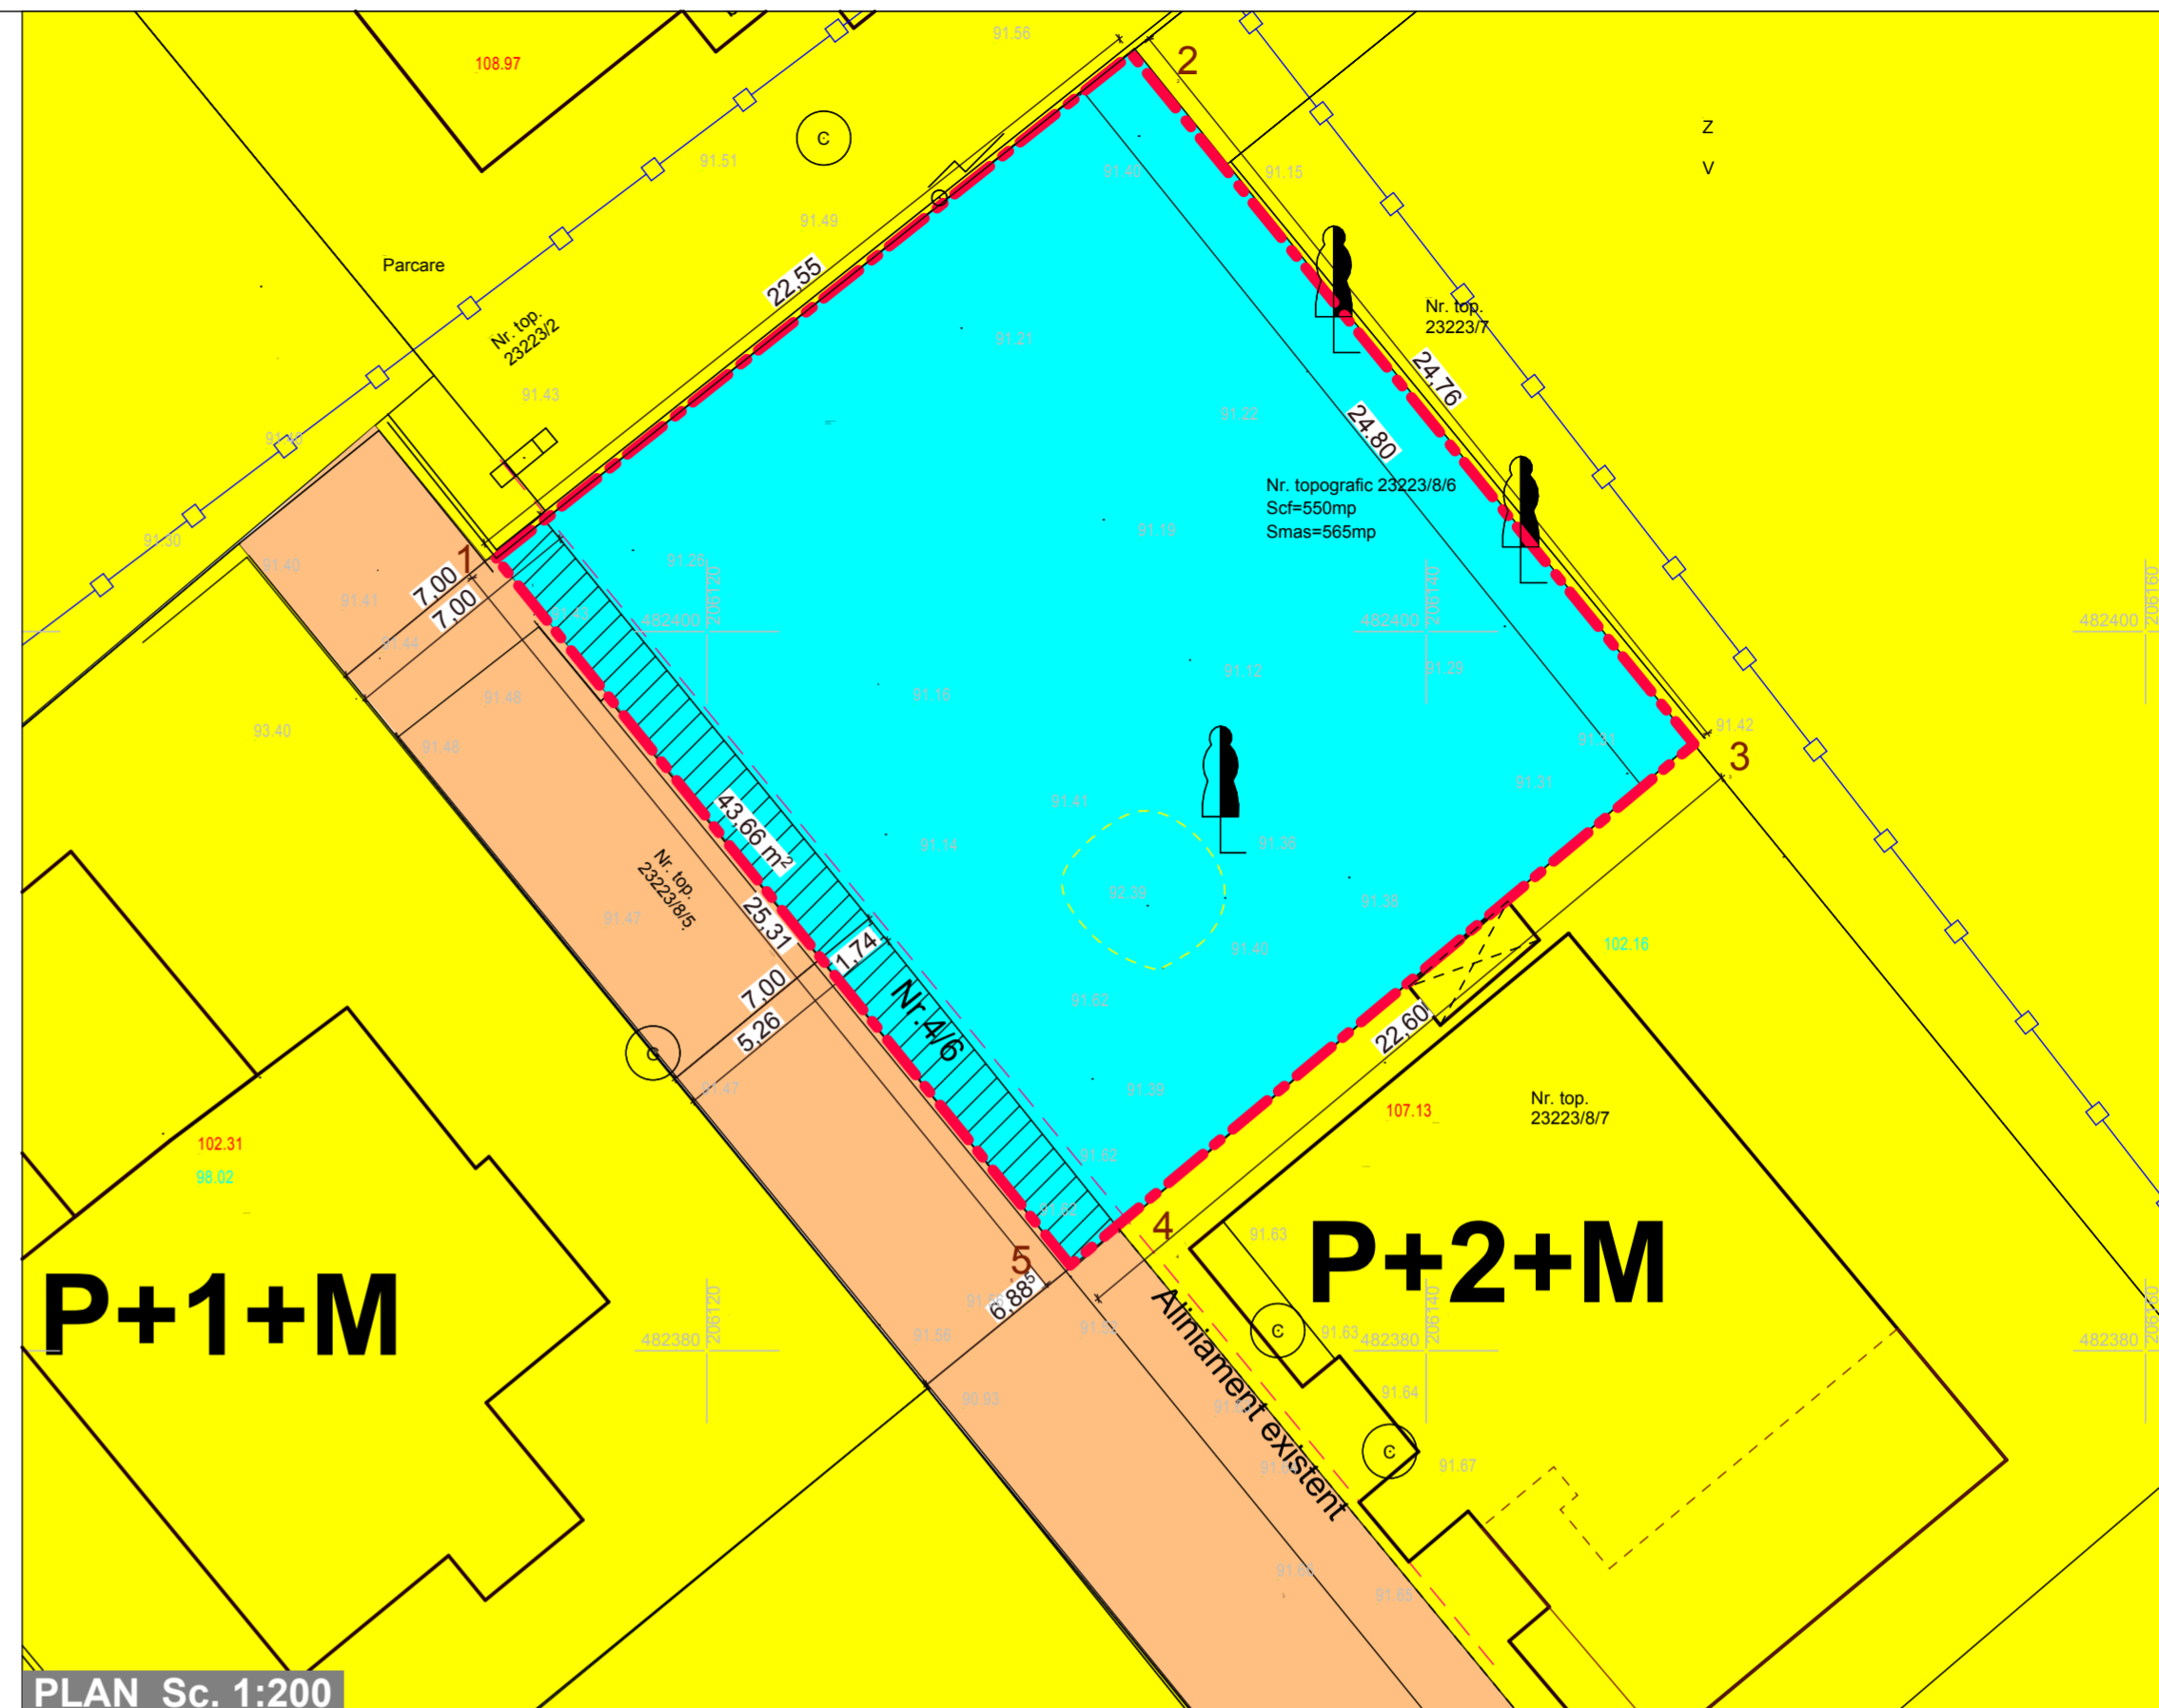

PLAN Sc. 1:200

LEGENDA

- CONTUR CLADIRI EXISTENTE
- LIMITA DE PROPRIETATE
- LIMITA DE PROPRIETATE TEREN STUDIAT PRIN P.U.D.
- LIMITA ZONEI STUDIATA PRIN P.U.D.
- TERENURI PROPRIETATI PRIVATE A PERSOANELOR FIZICE SAU JURIDICE
- TEREN PROPRIETATE PUBLICA DE INTERES LOCAL
- TEREN PROPRIETATE PRIVATA STUDIAT PRIN P.U.D.
- TEREN CE SE INTENTIONEAZA A FI TRECUT IN DOMENIUL PUBLIC
- TERENURI CE SE PROPUN A FI TRECUTE IN DOMENIUL PUBLIC PENTRU LARGIREA DRUMULUI PE TOATA LUNGIMEA STRAZII

BILANT TERITORIAL

SITUATIA EXISTENTA			SITUATIA PROPUASA		
TOTAL TEREN STUDIAT PRIN P.U.D.	565,00 m ²	100%	TOTAL TEREN STUDIAT PRIN P.U.D.	565,00 m ²	100%
			TEREN CE URMEAZA A FI TRECUT IN DOMENIUL PUBLIC:	43,66 m ²	
			TEREN CE VA RAMANE PROPRIETATE PRIVATA	521,34 m ²	

PROIECTANT GENERAL SI DE ARHITECTURA: artkraft		DENUMIRE PROIECT: Construire cladire P+1E cu 2 apartamente: un ap. pentru cabinet stomatologic si un ap. pentru locuinta unifamiliala, racord la drum public, imprejurire proprietate TIMISOARA, C.F. 430781		BENEFICIAR: CANDEA ADRIAN-CONSTANTIN TIMISOARA, str. AL. IONEL PERLEA, nr 4, ap 17	
SEF PROIECT	ARH. BIANCA LUCA	NR. PROIECT:	83 / 2015	DENUMIRE PLANSA:	SCARA:
PROIECTAT	ARH. ALEXANDRA ARGESANU	FAZA:	P.U.D.	PROPRIETATEA ASUPRA TERENURILOR	1:500
DESENAT	ARH. ALEXANDRA ARGESANU	DATA:	IANUARIE 2015		NR. PLANSA: 04A