


**P. U. D. CONSTRUIRE LOCUINȚĂ P+1E, GARAJ ȘI ÎMPREJMUIRE CU ACCES DIRECT DIN STR. LALELELOR (GHIRODA) conform AC. 157 / 16.07.2014**

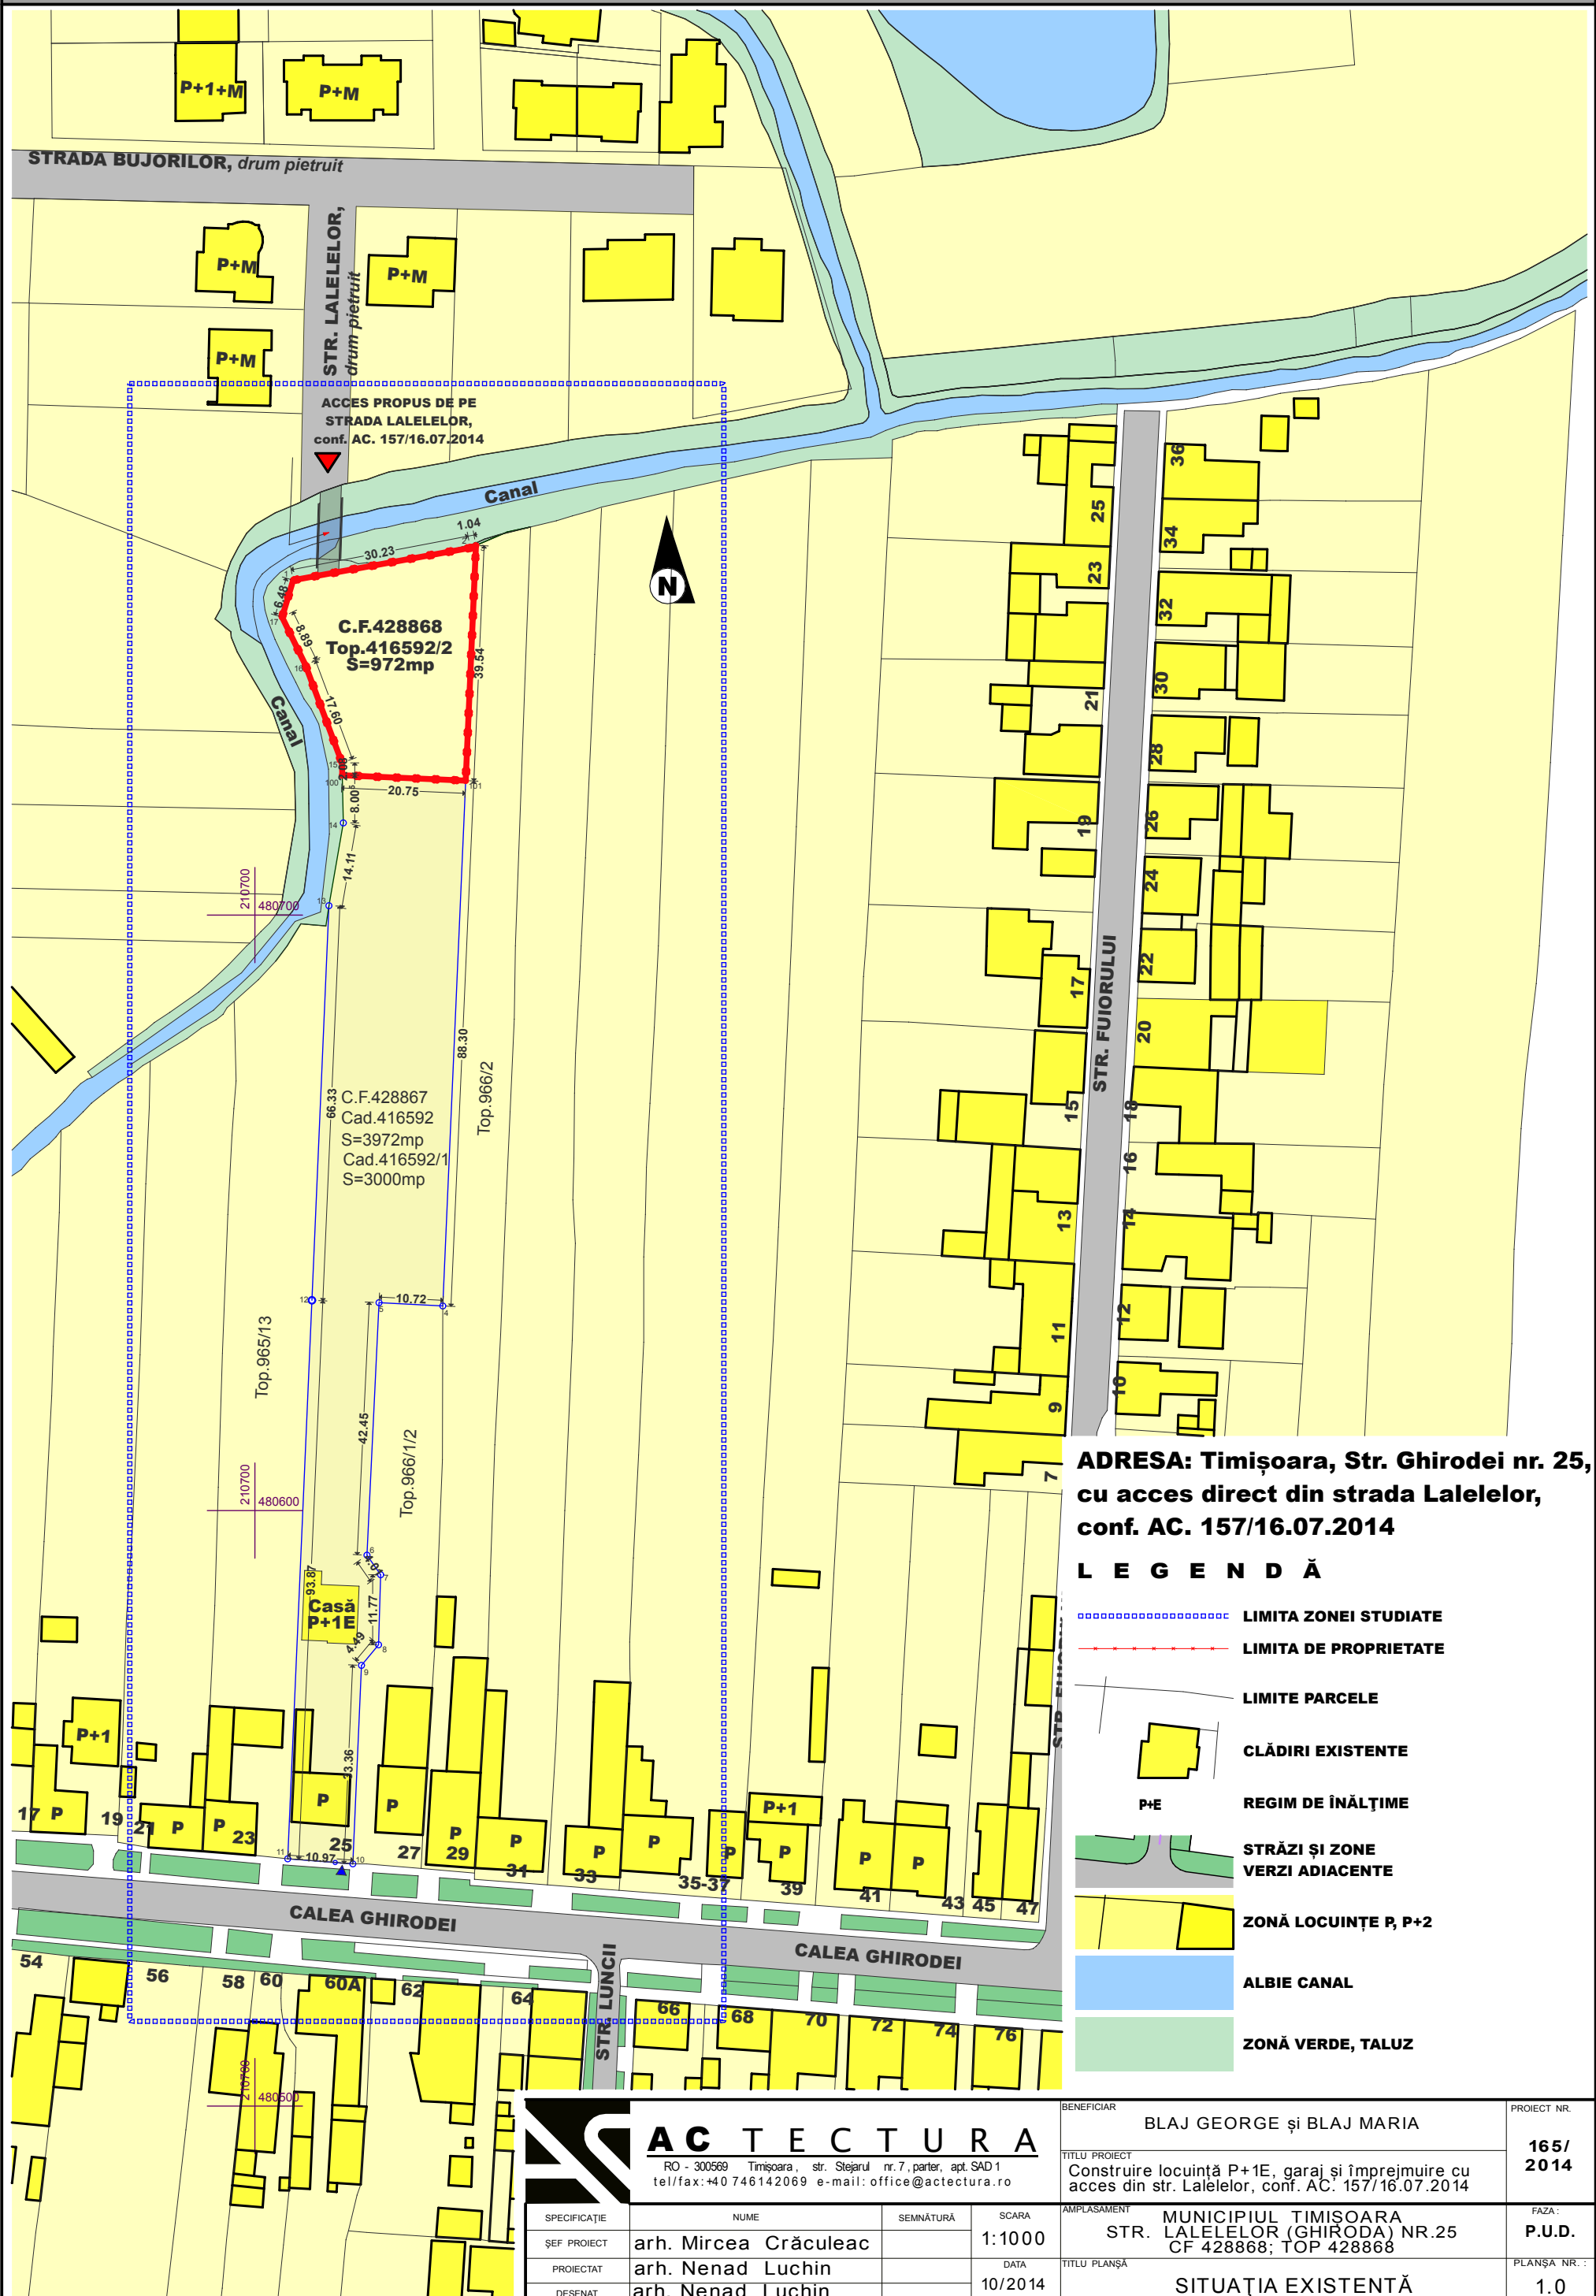

**ADRESA: Timișoara, Str. Ghirodei nr. 25, cu acces direct din strada Lalelelor, conf. AC. 157/16.07.2014**

**LEGENDĂ**

- ⋯⋯⋯⋯⋯⋯⋯⋯⋯ LIMITA ZONEI STUDIATE
- - - - - LIMITA DE PROPRIETATE
- LIMITE PARCELE
- ▭ CLĂDIRI EXISTENTE
- P+1 REGIM DE ÎNĂLȚIME
- STRĂZI ȘI ZONE VERZI ADIACENTE
- ZONĂ LOCUINȚE P, P+2
- ALBIE CANAL
- ZONĂ VERDE, TALUZ

**ACTECTURA**  
 RO - 300569 Timișoara, str. Stejarul nr.7, parter, apt. SAD 1  
 tel/fax: +40 746142069 e-mail: office@actectura.ro

SPECIFICAȚIE	NUME	SEMĂNĂTURĂ	SCARA
ȘEF PROIECT	arh. Mircea Crăculeac		1:1000
PROIECTAT	arh. Nenad Luchin		DATA
DESENAT	arh. Nenad Luchin		10/2014

BENEFICIAR	BLAJ GEORGE și BLAJ MARIA	PROIECT NR.	165/ 2014
TITLU PROIECT	Construire locuință P+1E, garaj și împrejmuire cu acces din str. Lalelelor, conf. AC. 157/16.07.2014	FAZA:	P.U.D.
AMPLASAMENT	MUNICIPIUL TIMIȘOARA STR. LALELELOR (GHIRODA) NR.25 CF 428868; TOP 428868	PLANȘA NR.:	1.0
TITLU PLANȘA	SITUAȚIA EXISTENTĂ		