



INCADRARE IN ORAS

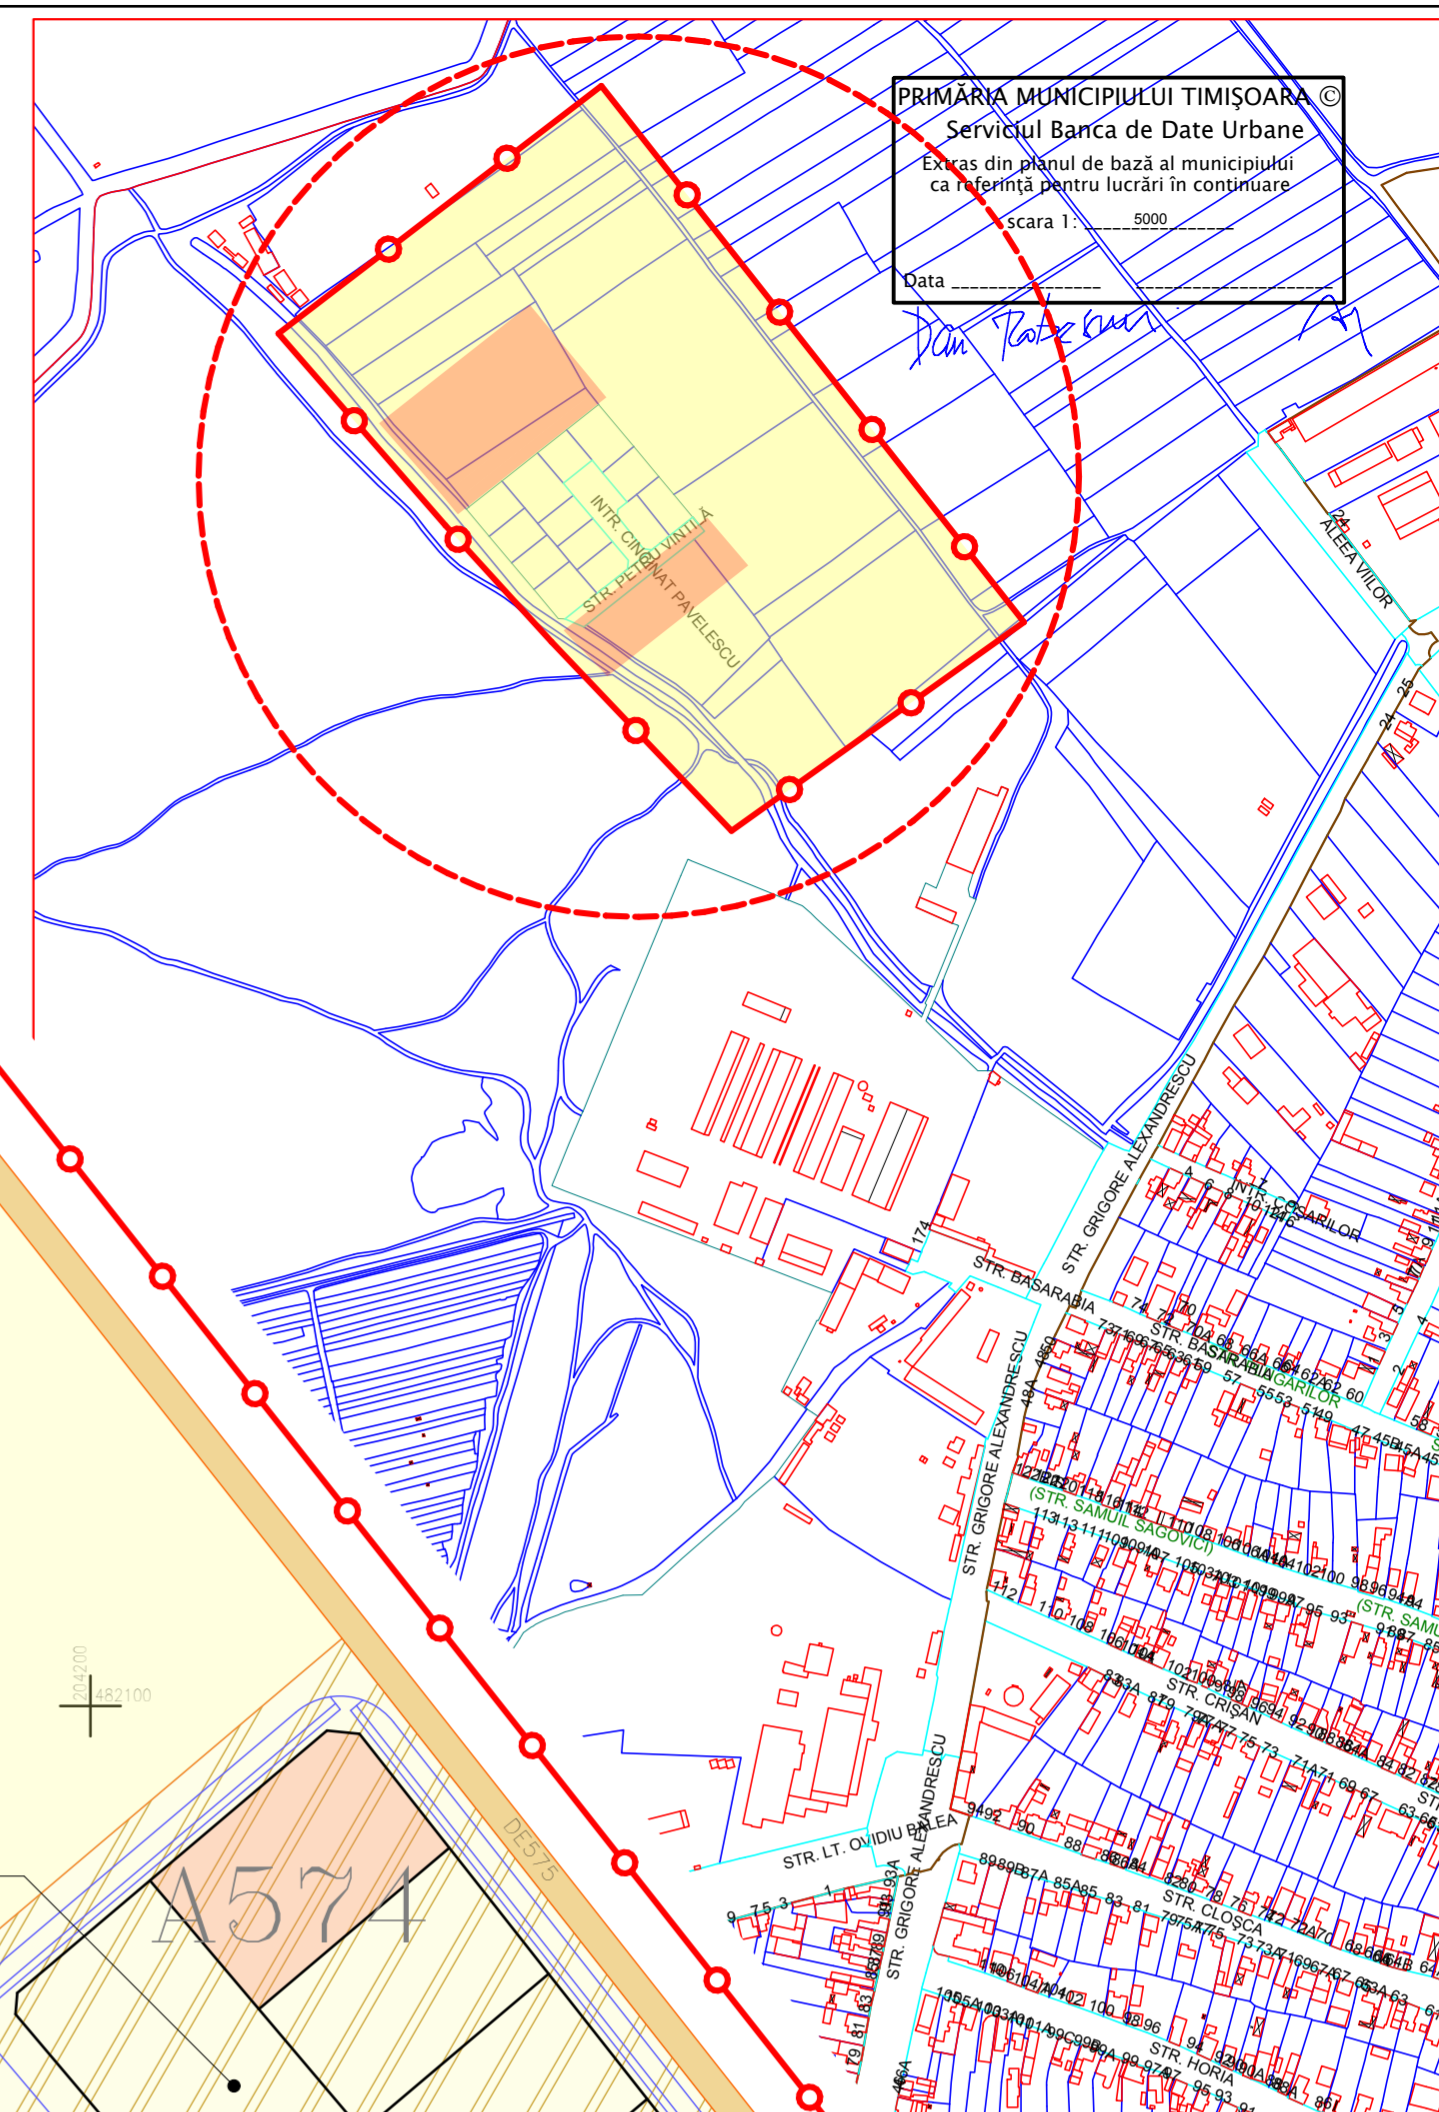




PRIMĂRIA MUNICIPIULUI TIMIȘOARA ©
 Serviciul Banca de Date Urbane
 Extras din planul de bază al municipiului
 ca referință pentru lucrări în conturare
 scara 1:.....5000
 Data
 Dan Băncu

PLAN DE INCADRARE IN TIMISOARA
 SC. 1:5000

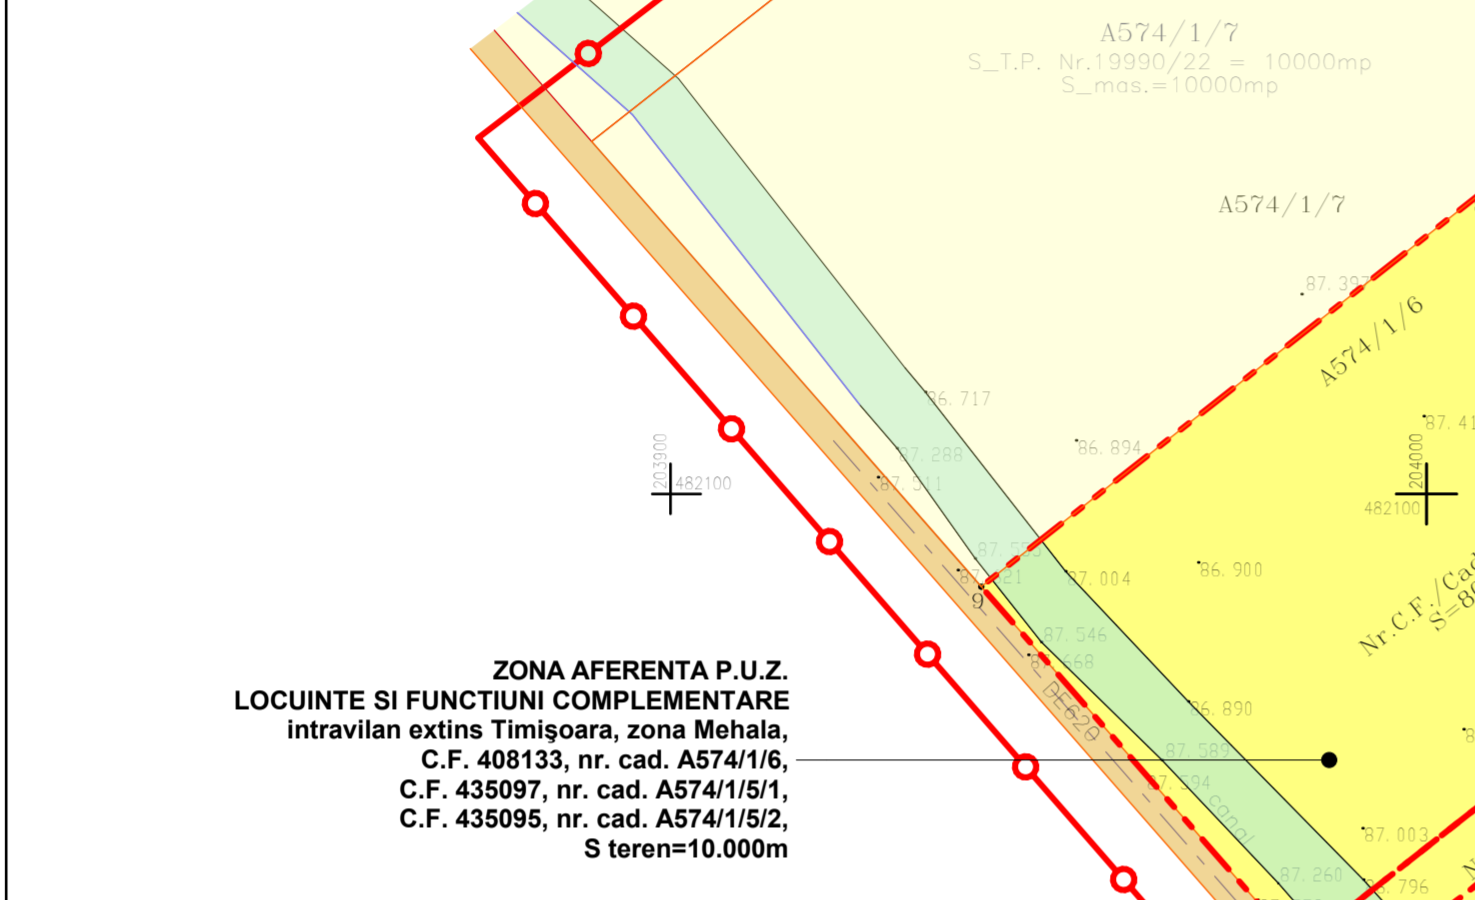

ZONA AFERENTA P.U.Z.
 LOCUINTE SI FUNCTIUNI COMPLEMENTARE
 intravilan extins Timișoara, zona Mehala,
 C.F. 408133, nr. cad. A574/1/6,
 C.F. 435097, nr. cad. A574/1/5/1,
 C.F. 435095, nr. cad. A574/1/5/2,
 S teren=10.000m

INCADRARE IN PUG TIMISOARA etapa 3 SC. 1:10000

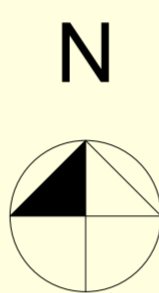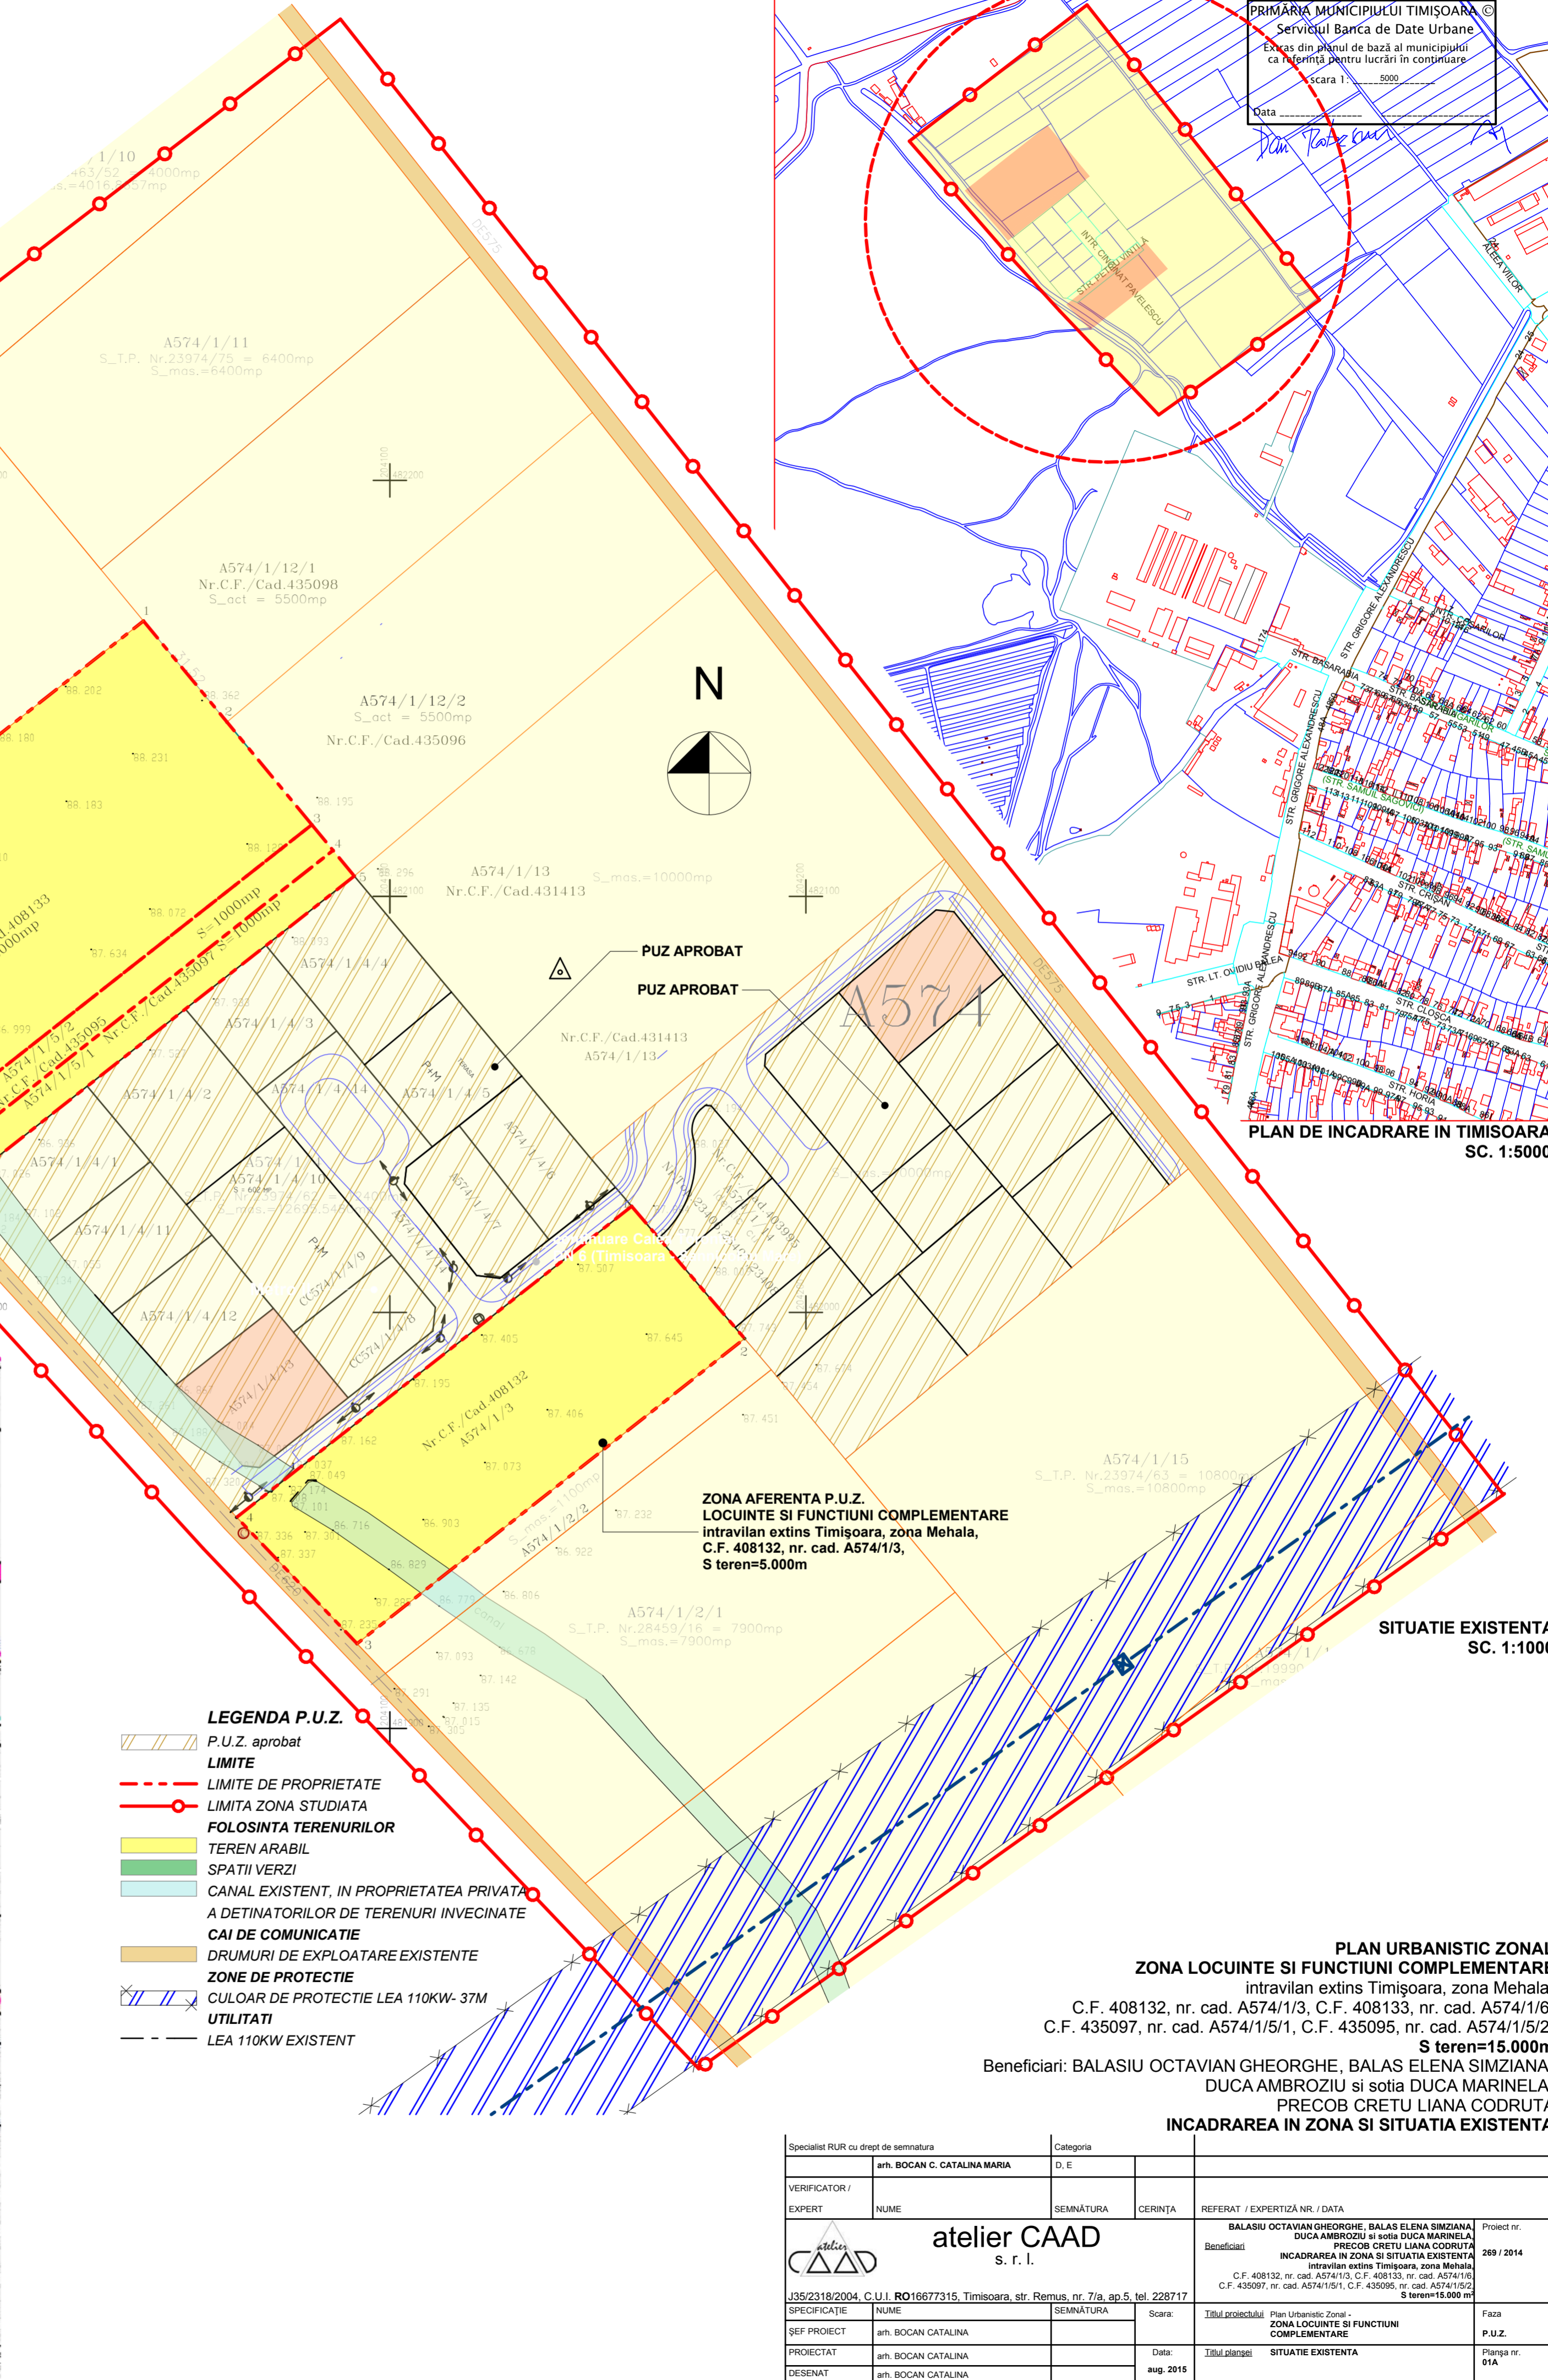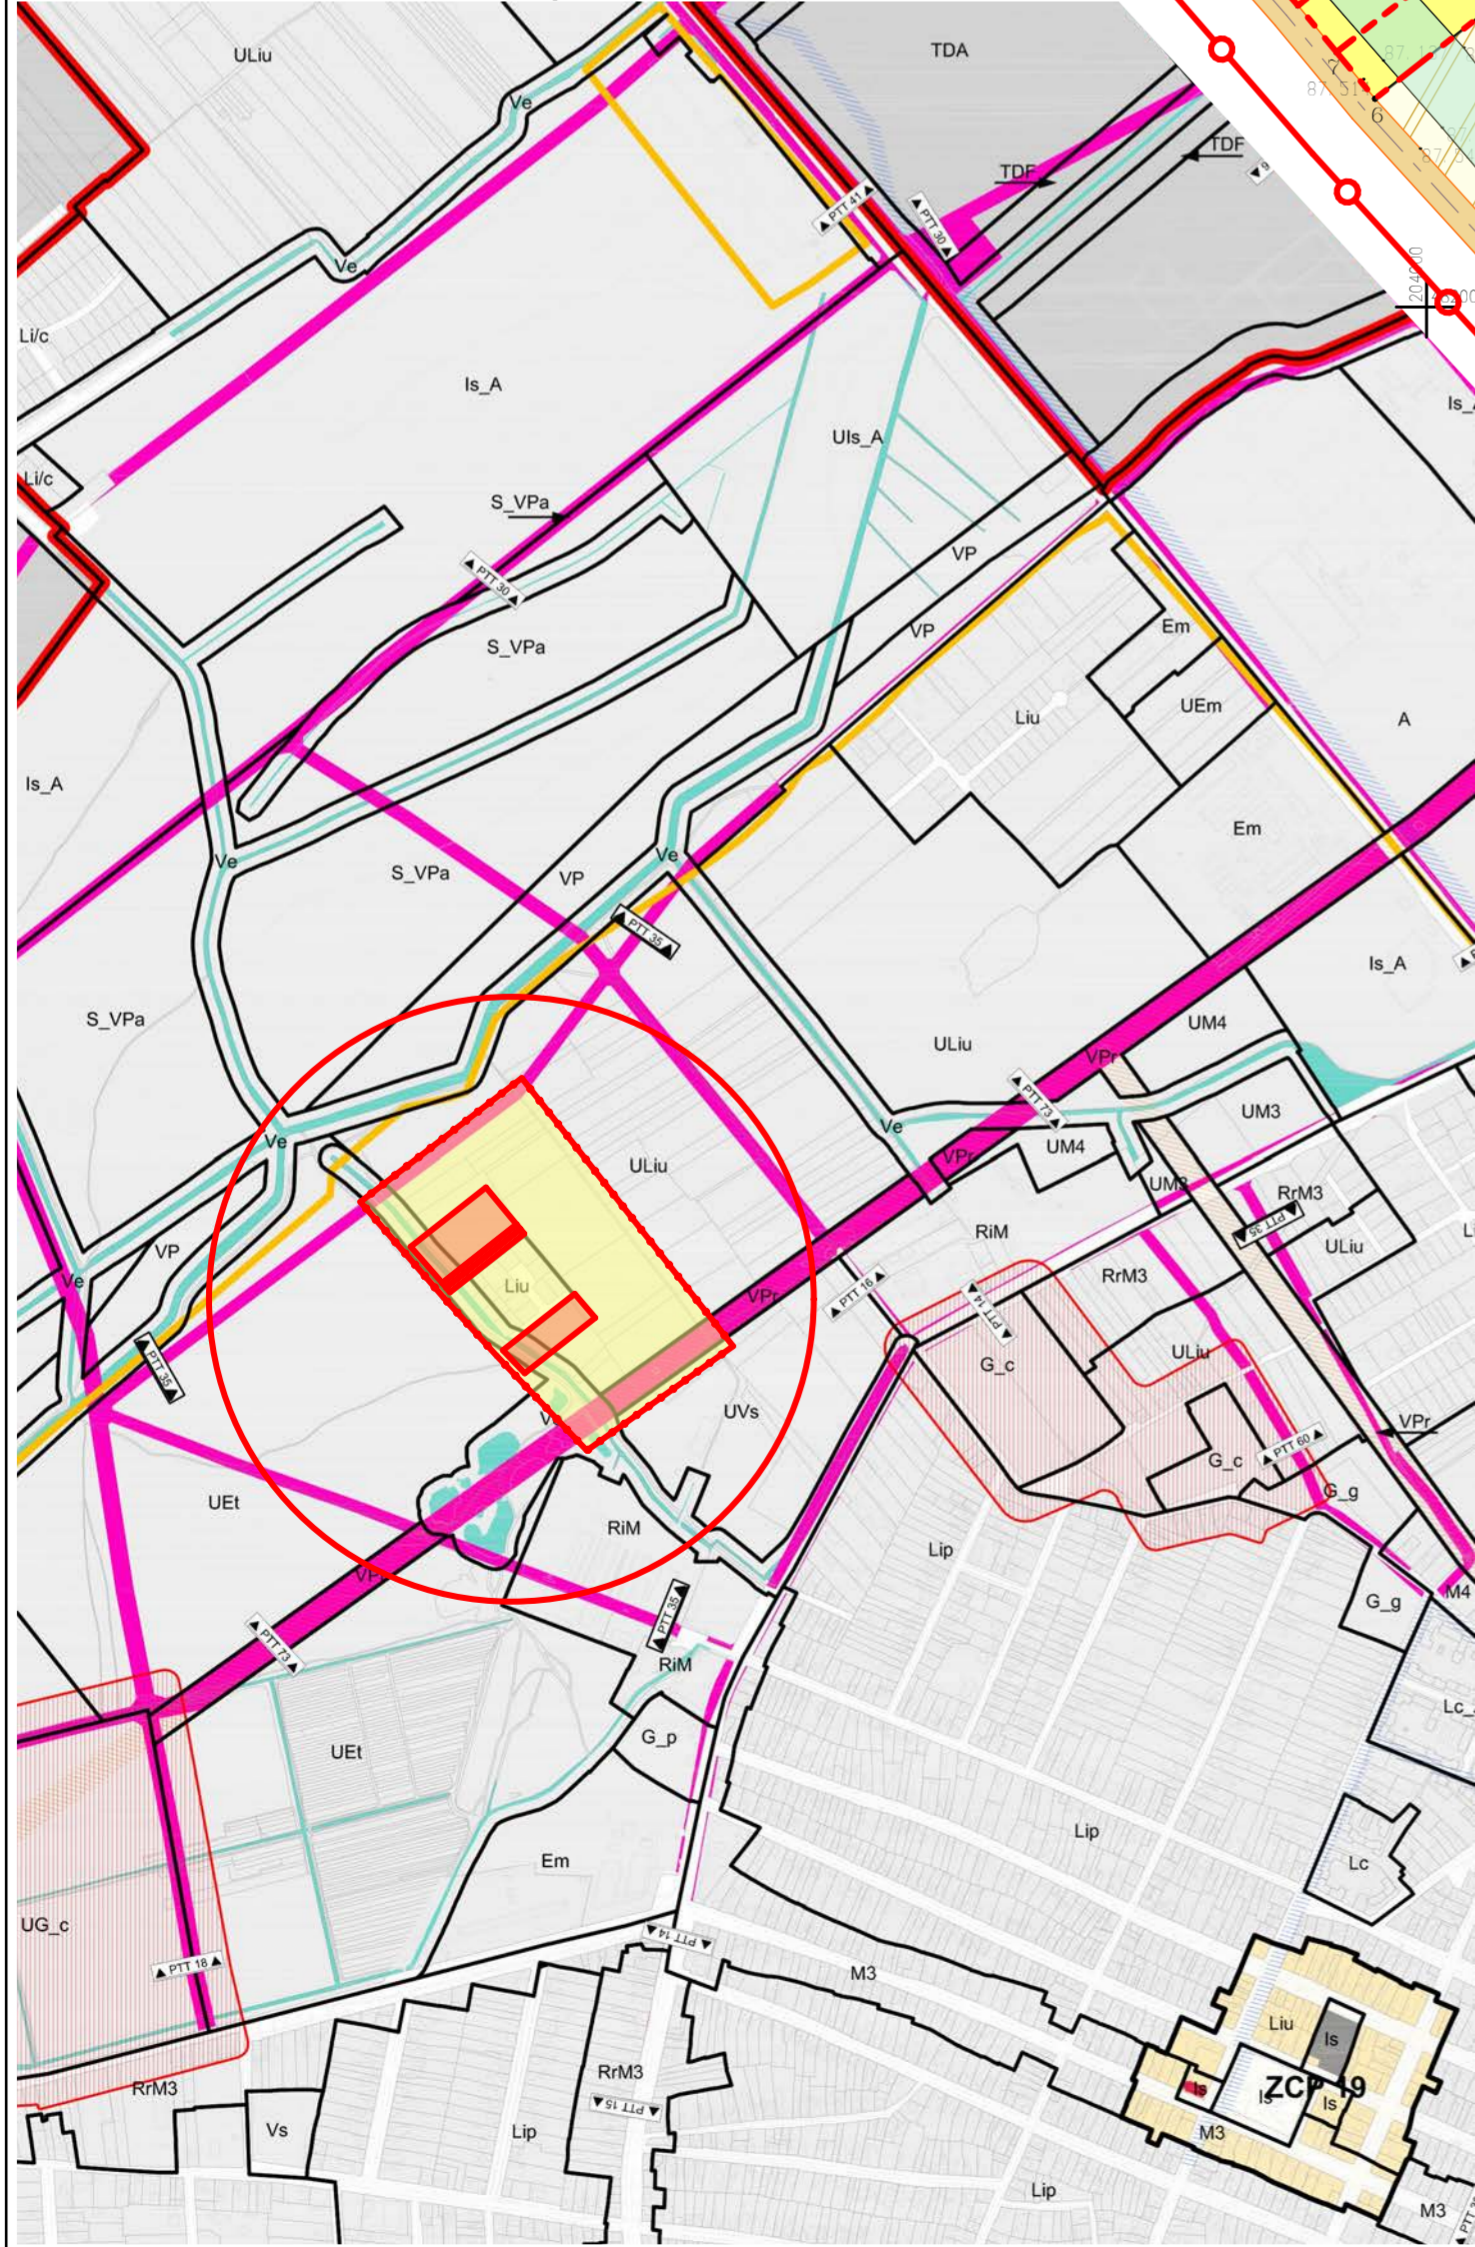

- LEGENDA P.U.Z.**
- P.U.Z. aprobat
 - LIMITE**
 - LIMITE DE PROPRIETATE
 - LIMITA ZONA STUDIATA
 - FOLOSINTA TERENURILOR**
 - TEREN ARABIL
 - SPATII VERZI
 - CANAL EXISTENT, IN PROPRIETATEA PRIVATA A DETINATORILOR DE TERENURI INVECINATE
 - CAI DE COMUNICATIE
 - DRUMURI DE EXPLOATARE EXISTENTE
 - ZONE DE PROTECTIE**
 - CULOAR DE PROTECTIE LEA 110KW- 37M
 - UTILITATI
 - LEA 110KW EXISTENT

ZONA AFERENTA P.U.Z.
 LOCUINTE SI FUNCTIUNI COMPLEMENTARE
 intravilan extins Timișoara, zona Mehala,
 C.F. 408132, nr. cad. A574/1/3,
 S teren=5.000m

SITUATIE EXISTENTA
 SC. 1:1000

PLAN URBANISTIC ZONAL
ZONA LOCUINTE SI FUNCTIUNI COMPLEMENTARE
 intravilan extins Timișoara, zona Mehala,
 C.F. 408132, nr. cad. A574/1/3, C.F. 408133, nr. cad. A574/1/6,
 C.F. 435097, nr. cad. A574/1/5/1, C.F. 435095, nr. cad. A574/1/5/2,
 S teren=15.000m
 Beneficiari: BALASIU OCTAVIAN GHEORGHE, BALAS ELENA SIMZIANA,
 DUCA AMBROZIU si sotia DUCA MARINELA,
 PRECOB CRETU LIANA CODRUTA
INCADRAREA IN ZONA SI SITUATIA EXISTENTA

Specialist RUR cu drept de semnatura	arh. BOCAN C. CATALINA MARIA	Categoria	D, E
VERIFICATOR/		SEMNAȚURA	CERINȚA
EXPERT	NUME	SEMNAȚURA	CERINȚA
		REFERAT / EXPERTIZA NR. / DATA	
		BALASIU OCTAVIAN GHEORGHE, BALAS ELENA SIMZIANA, DUCA AMBROZIU si sotia DUCA MARINELA, PRECOB CRETU LIANA CODRUTA INCADRAREA IN ZONA SI SITUATIA EXISTENTA intravilan extins Timișoara, zona Mehala C.F. 408132, nr. cad. A574/1/3, C.F. 408133, nr. cad. A574/1/6, C.F. 435097, nr. cad. A574/1/5/1, C.F. 435095, nr. cad. A574/1/5/2 S teren=15.000 m	
J35/2318/2004, C.U.I. RO16677315, Timișoara, str. Remus, nr. 7/a, ap.5, tel. 228717		Scara:	Titlul proiectului
SPECIFICAȚIE	NUME	SEMNAȚURA	Scara:
ȘEF PROIECT	arh. BOCAN CATALINA		Titlul planșei
PROIECTAT	arh. BOCAN CATALINA	Data:	SITUATIE EXISTENTA
DESENAT	arh. BOCAN CATALINA	aug. 2015	Faza
			P.U.Z.
			Planșa nr. 01A