
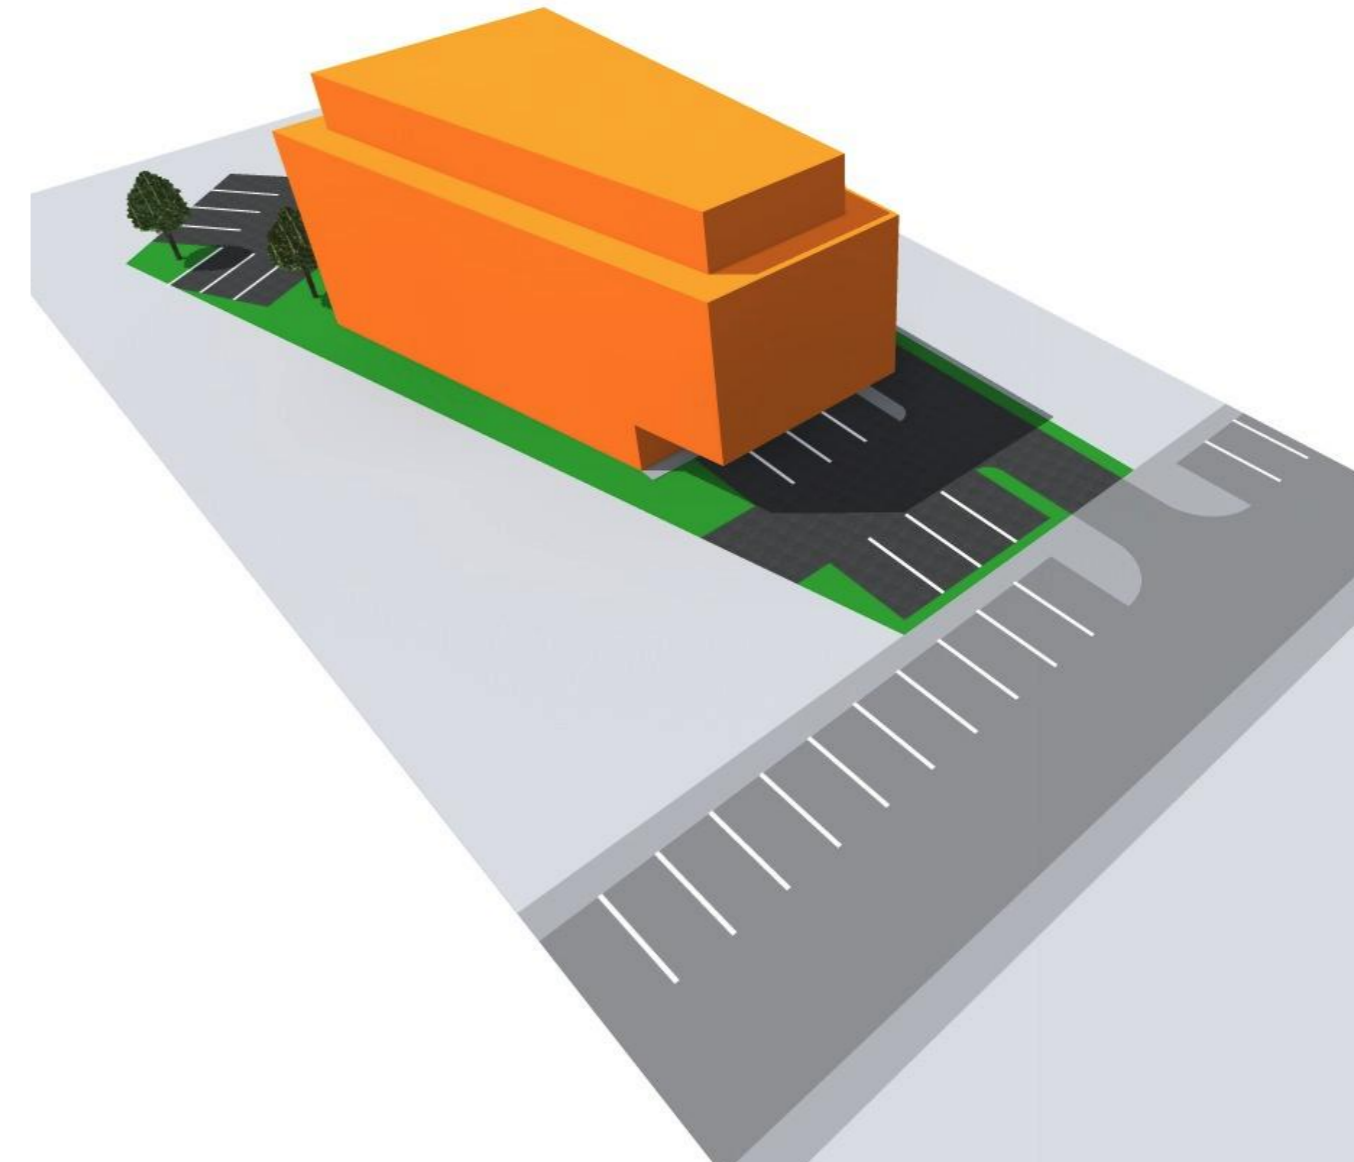


# VOLUMETRIE PROPUSA

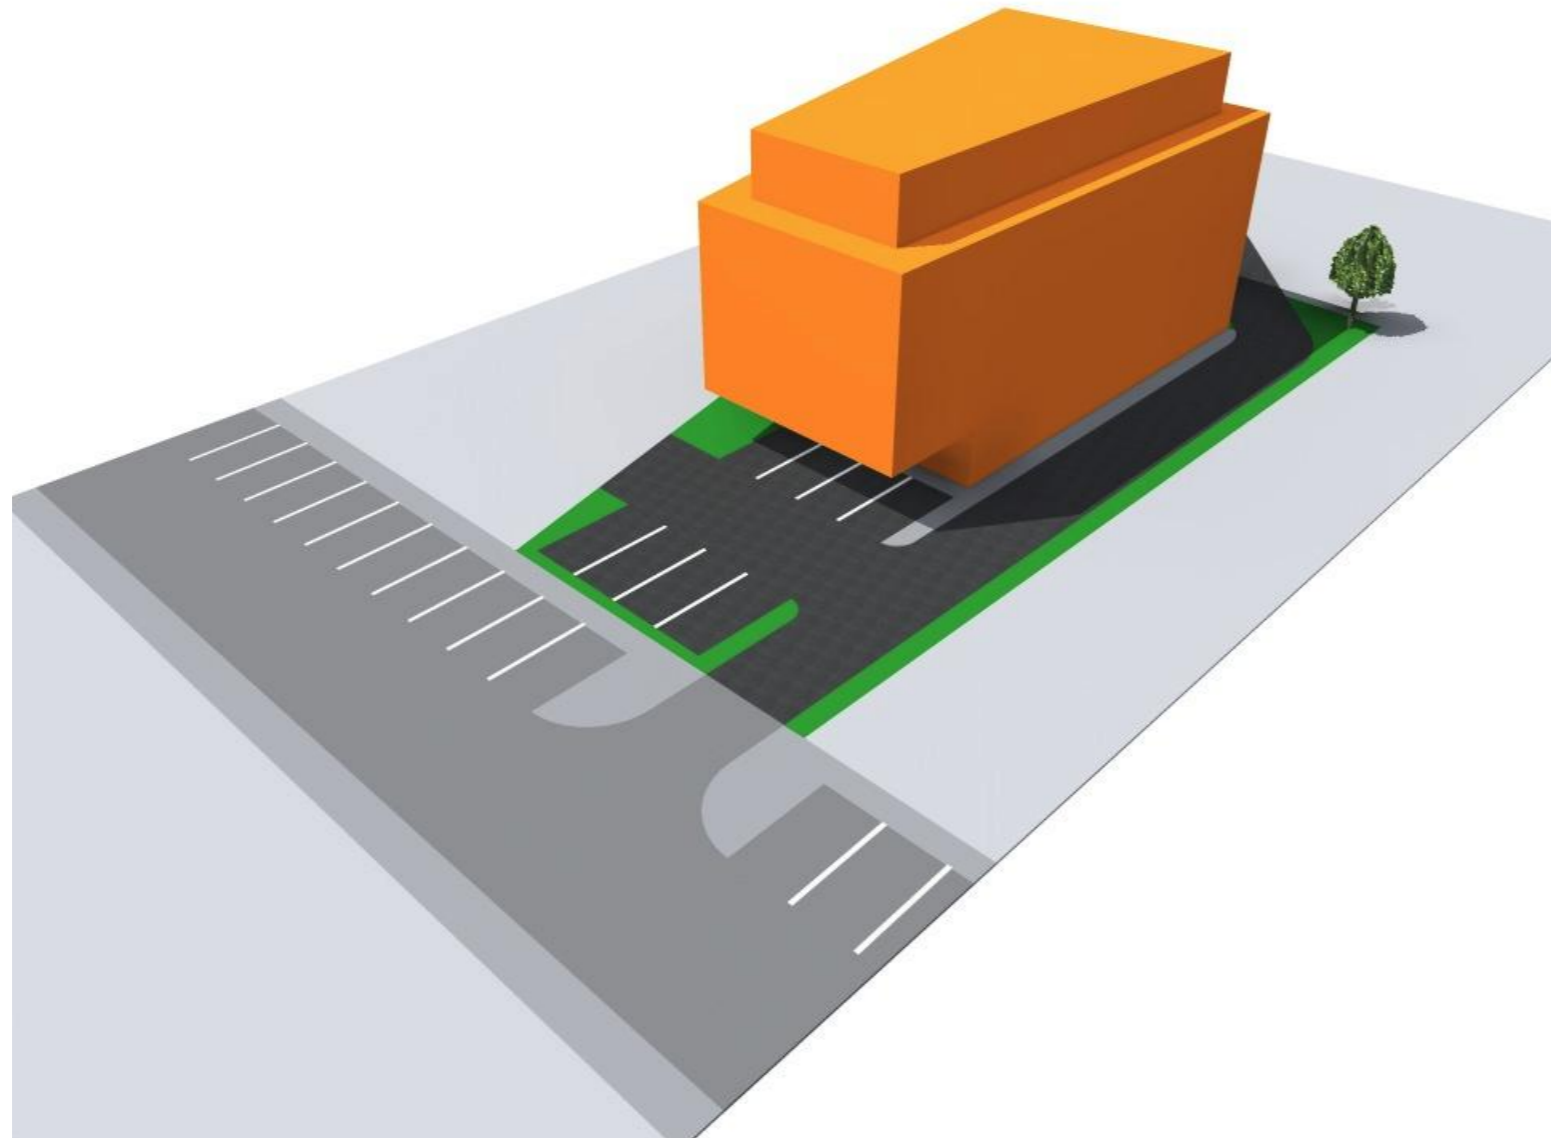

PROIECTANT GENERAL: MG BUILDING DESIGN S.R.L. RO-300253 Timisoara, Str. Ion Ionescu de la Brad, Nr.1 TEL. 0256/499273; FAX 0256/281283			BENEFICIAR: S.C. NESTLE ROMANIA S.R.L.		
			DENUMIRE PROIECT: P.U.D. - CLADIRE PENTRU COMERT, SERVICII SI LOCUINTE		
SEF PROIECT	Arh. George Ciuhandu		NR. PROIECT: 221/2015	DENUMIRE PLANSA:  <b>VOLUMETRIE</b>	SCARA:
PROIECTAT	Arh. George Ciuhandu		FAZA: P.U.D.		NR. PLANSA: <b>6</b>
DESENAT	Arh. Oana Manescu		DATA: 20.07.2015		