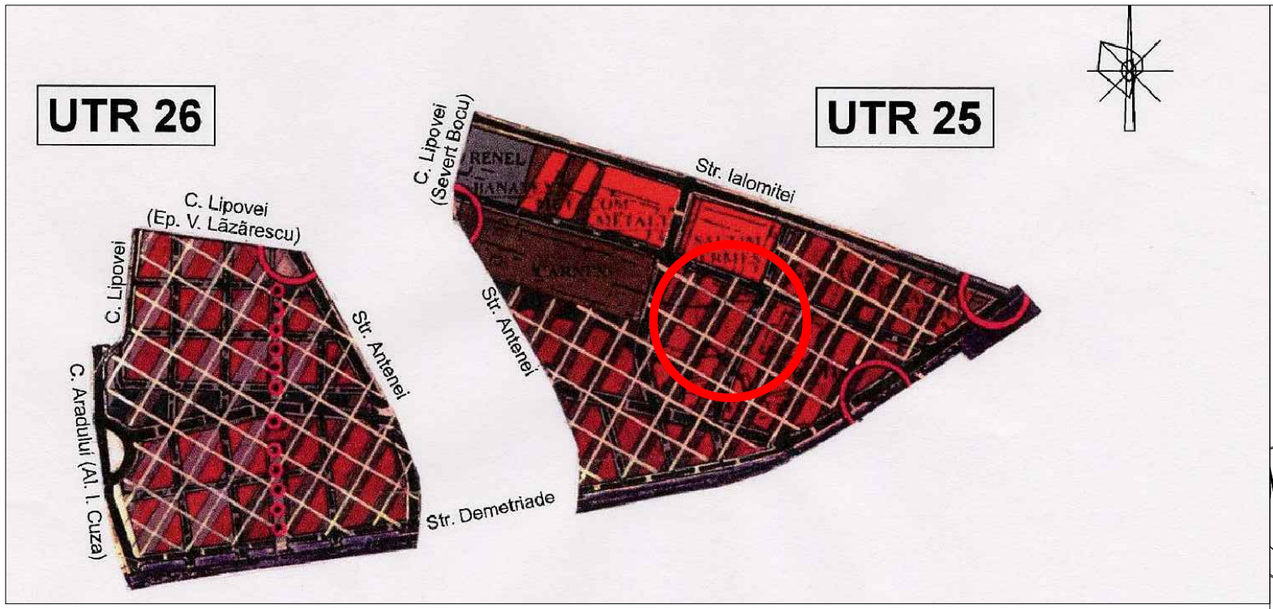

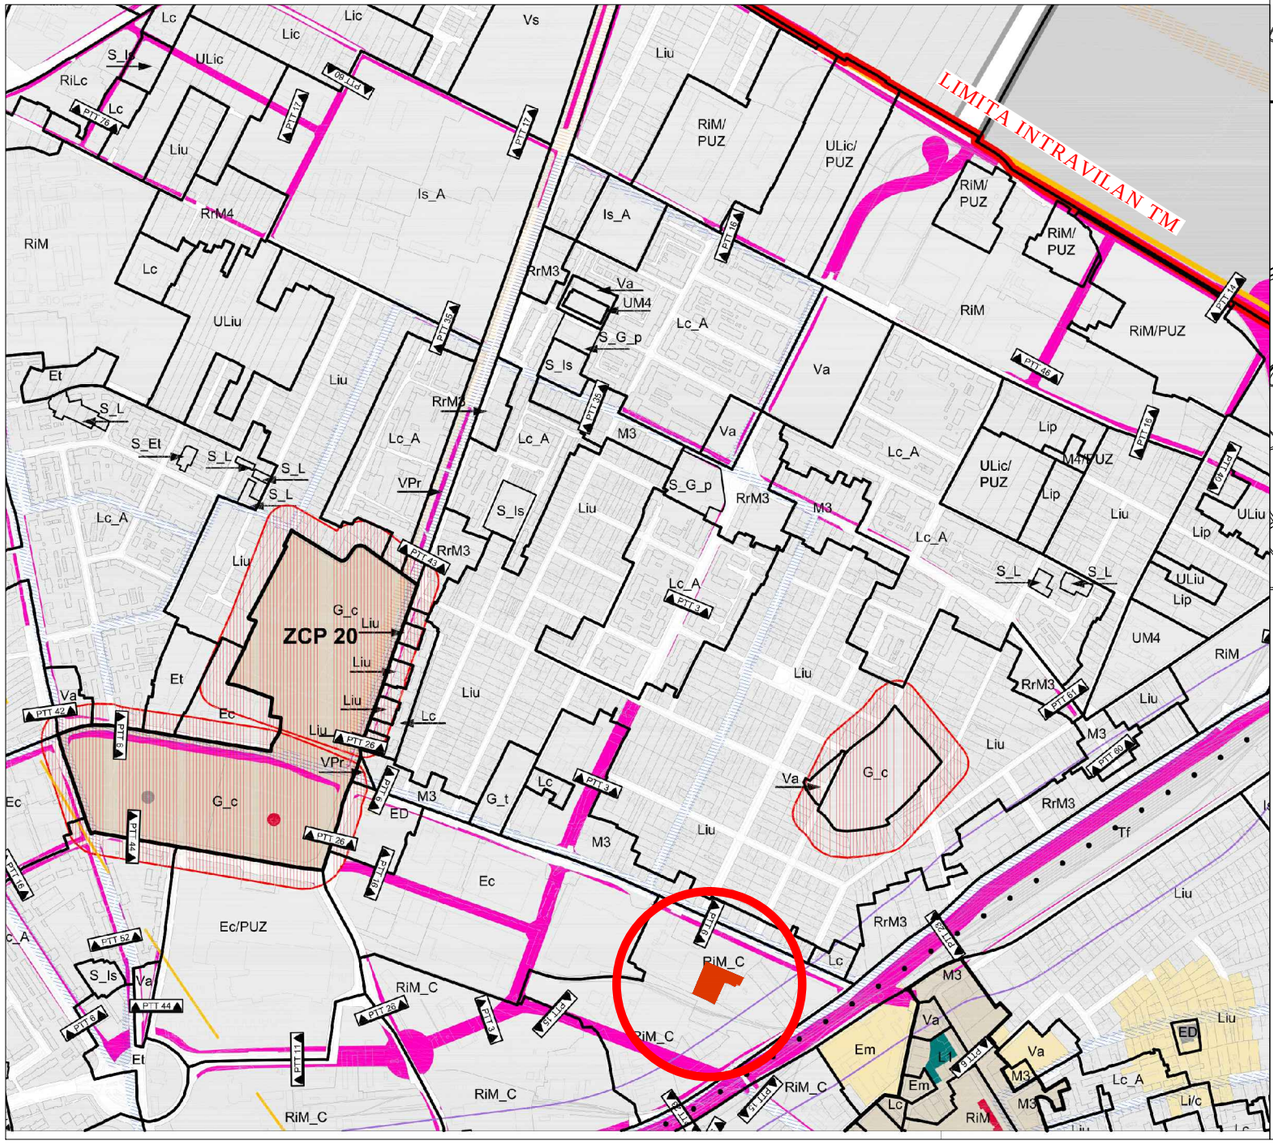

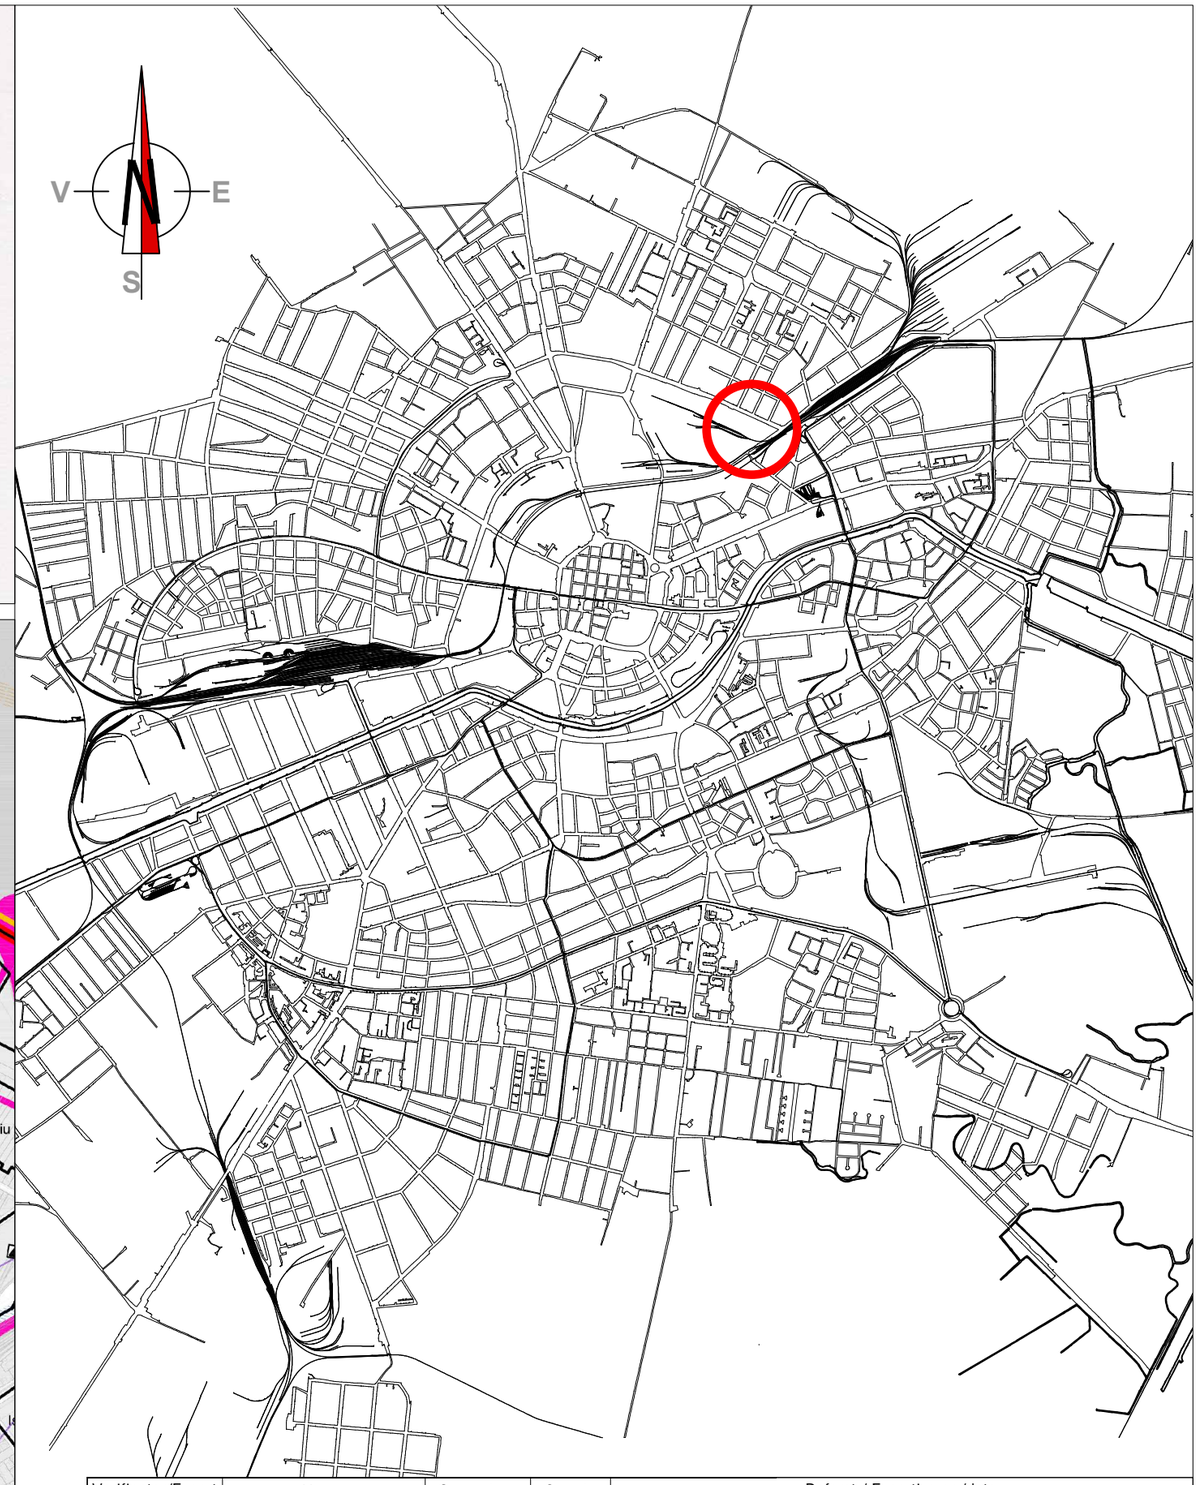

Verificator/Expert	Nume	Semnatura	Cerinta	Referat / Expertiza nr./data

Arhi.3D J35/834/2002

Timisoara, 300769
Str. Ludwig von Ybl nr. 24
Tel./fax +40(0)256 403997
0724228088

Beneficiar: S.C. EURORENT GROUP S.R.L.
Timisoara, Str. Caras, nr. 8

Proiect nr: 271/2016

Specificatie	Nume	Semnatura	Scara: 1:50000
Sef proiect	arh. Dan BELEA		
Proiectat	arh. Dan BELEA		04 2016
Desenat	arh. Delia Vizitiu		

Titlu proiect: "Construire locuinte si servicii in regim P+10 E" - elaborare ETAPA 1 PUZ pentru emitere Aviz de oportunitate, Timisoara, Str. Divizia 9 Cavalerie, Nr. 64 C.F. 418280, top. 1720/1/1/1/1/2/1/5;

Faza: P.U.Z.

Titlu plansa: INCADRARE IN ZONA

Pl. nr: 01