



UTR 18

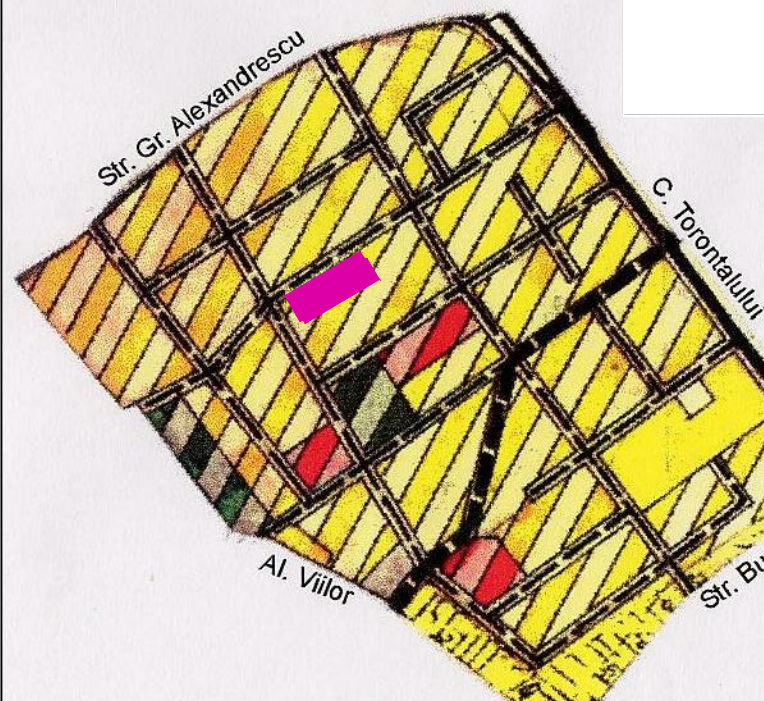

ZONE PENTRU LOCUINTE SI FUNCTIUNI COMPLEMENTARE (P - P+2) / (PESTE P+2)




EXTRAS DIN P.U.G. TIMISOARA
INCADRARE IN U.T.R.

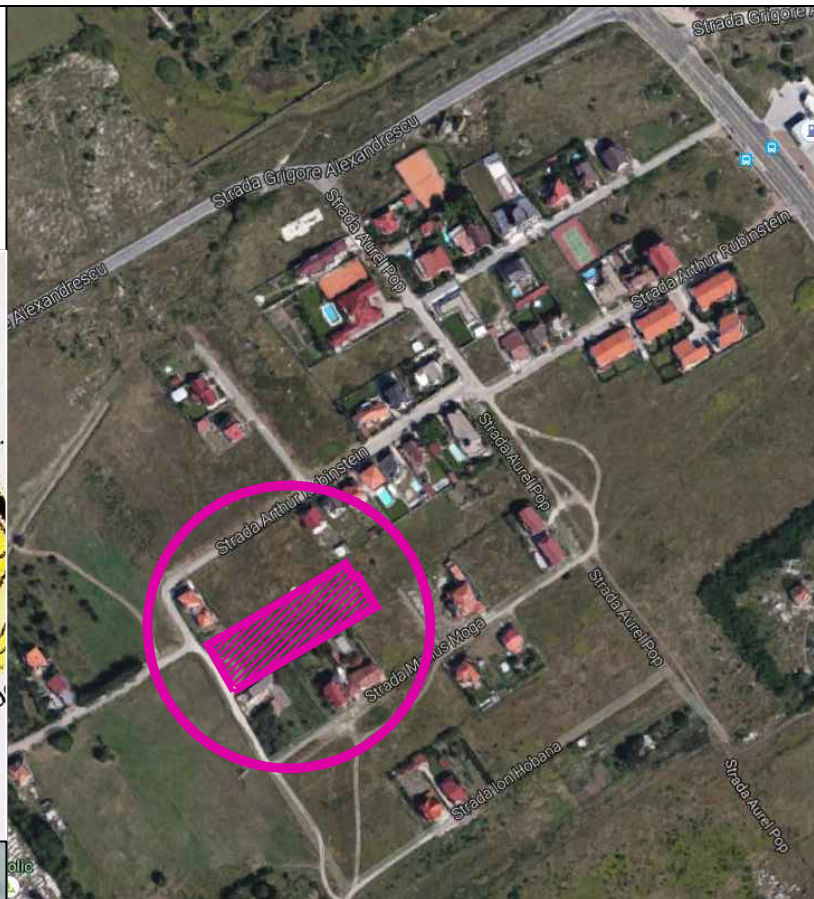

INCADRARE ORTOFOTO

Plan Urbanistic zonal

**DEZVOLTARE ZONA LOCUINTE COLECTIVE IN
REGIM DE INALTIME P+2E+M/Er
IN INTRAVILAN TIMISOARA
= INCADRAREA IN ZONA =**

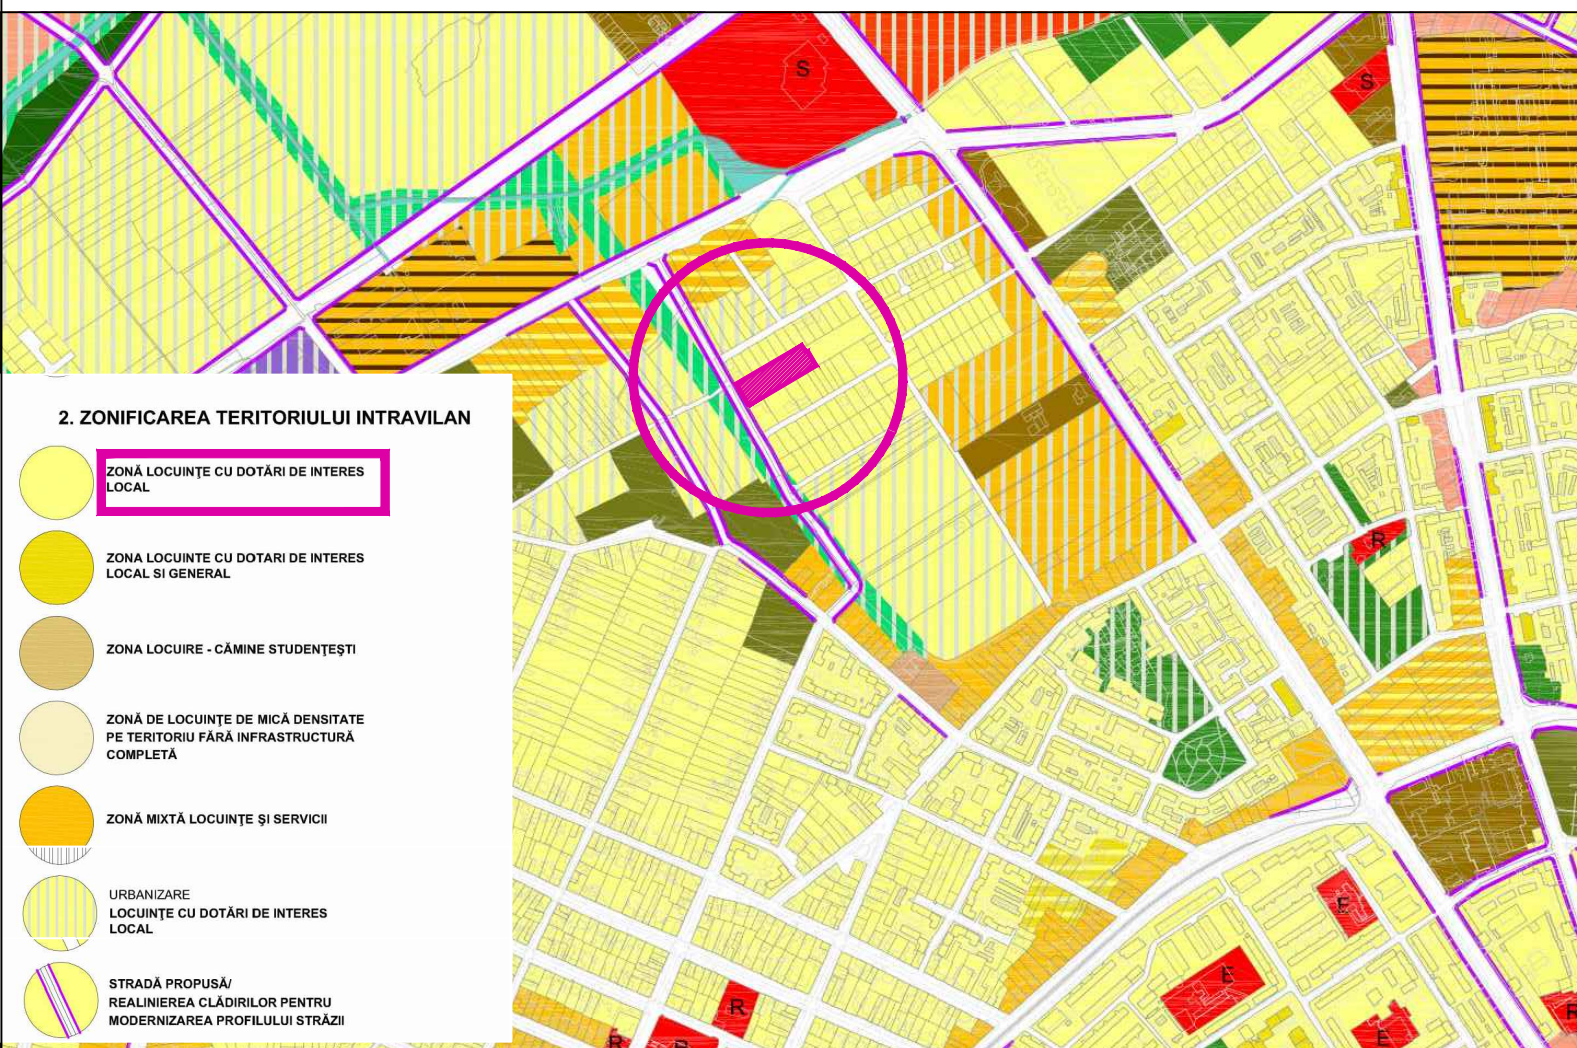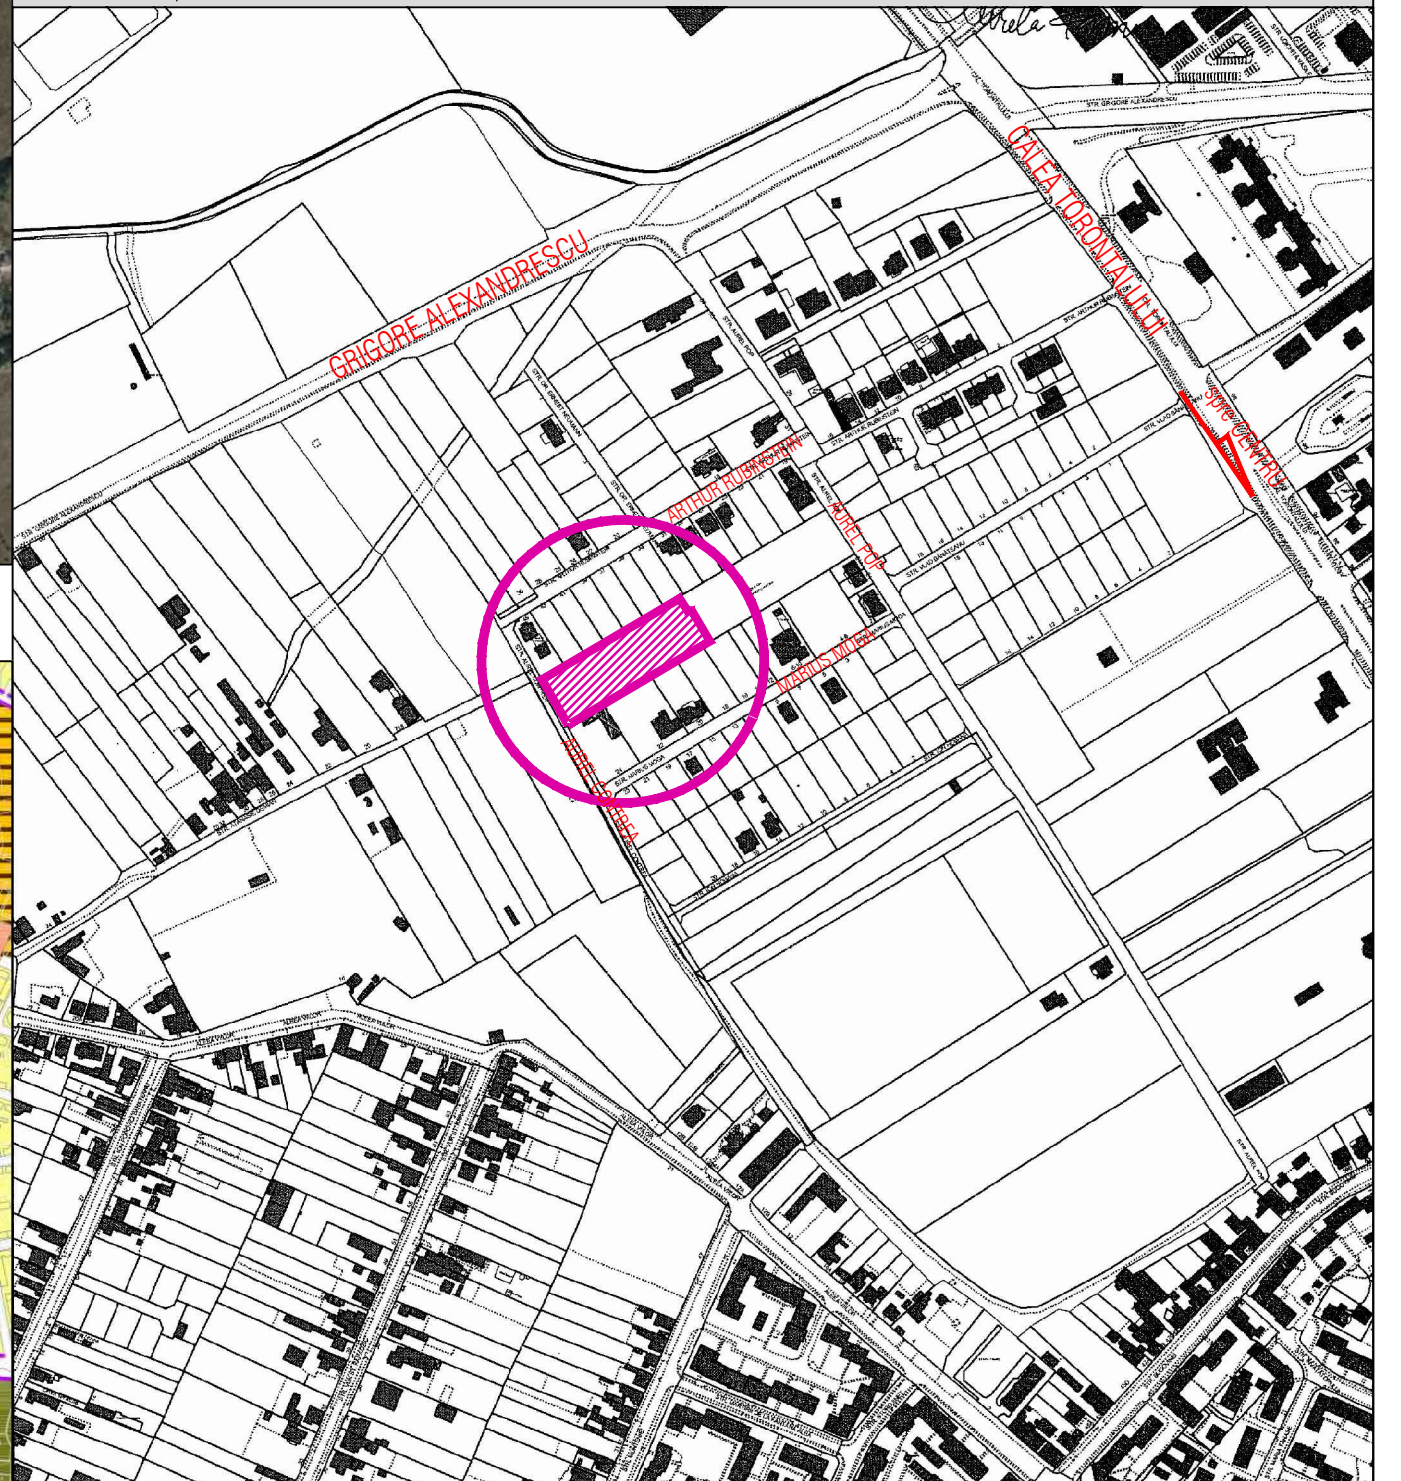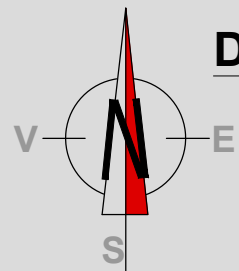

2. ZONIFICAREA TERITORIULUI INTRAVILAN

- ZONĂ LOCUINTE CU DOTĂRI DE INTERES LOCAL
- ZONĂ LOCUINTE CU DOTĂRI DE INTERES LOCAL SI GENERAL
- ZONĂ LOCUIRE - CĂMINE STUDENȚEȘTI
- ZONĂ DE LOCUINTE DE MICĂ DENSITATE PE TERITORIU FĂRĂ INFRASTRUCTURĂ COMPLETĂ
- ZONĂ MIXTĂ LOCUINTE ȘI SERVICII
- URBANIZARE LOCUINTE CU DOTĂRI DE INTERES LOCAL
- STRADĂ PROPUȘĂ/ REALINIAREA CLĂDIRILOR PENTRU MODERNIZAREA PROFILULUI STRĂZII

EXTRAS DIN NOUL PUG - ZONIFICAREA PROPUȘA

J35/834/2002 Timisoara, 300769 Str. Ludwig von Ybl nr. 24 Tel./fax +40(0)256 403997 0724228088		Beneficiar: S.C. EURORENT GROUP S.R.L. Timisoara, str. Caras, nr. 8, ap. 2A, camera 2		Proiect nr: 290/2016	
Specificatie Sef proiect Proiectat Desenat	Nume arh. Dan BELEA arh. Dan BELEA arh. Delia Vizitiu	Semnatura 	Scara: 1:5000 10 2016	Titlu proiect: P.U.Z.-DEZVOLTARE ZONA LOCUINTE COLECTIVE IN REGIM DE INALTIME P+2E+M/Er, TIMISOARA CF. 442320 nr. top, 442320 Titlu plansa: INCADRAREA IN ZONA. EXTRAS DIN PUG.	Faza: A.O. + P.U.Z. Pl. nr: 01.1