


# Plan Urbanistic Zonal

## CONSTRUIRE LOCUINTE SI SERVICII IN REGIM P+10E

= SITUATIA EXISTENTA =

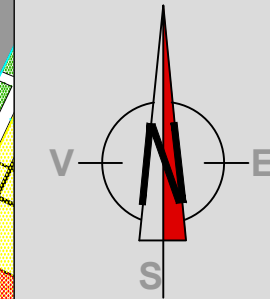

Benef.: S.C. EURORENT GROUP  
S.R.L.  
Adresa: Timisoara  
Str. Caras, Nr. 8  
jud. TIMIS

Amplasament:  
Str. Divizia 9 Cavalerie, nr.64  
C.F. 418280, top. 1720/1/1/1/2/1/5;  
TIMISOARA

### DELIMITARI


- Limita zona studiata
- Limita proprietate /limita PUZ
- Limite topo inscrite in cf. existente
- Contur cladire existenta
- 9A -11 Numere str. existente
- Limita PUZ Aprobat

### ZONIFICARE FUNCTIONALA

- PROPRIETATE - Industrie
- PUZ AVIZAT- zona locuinte
- Zona functiune mixta locuire peste P+2 si birouri si servicii
- Zona locuire < P+2
- Zona locuire > P+2
- Zona servicii - existenta
- Zona verde de aliniament existenta
- Constructii industriale existente
- Zona industriala
- Zona CFR

### CIRCULATII

- Drum existent
- Limita strazi existente
- Linii cale ferata

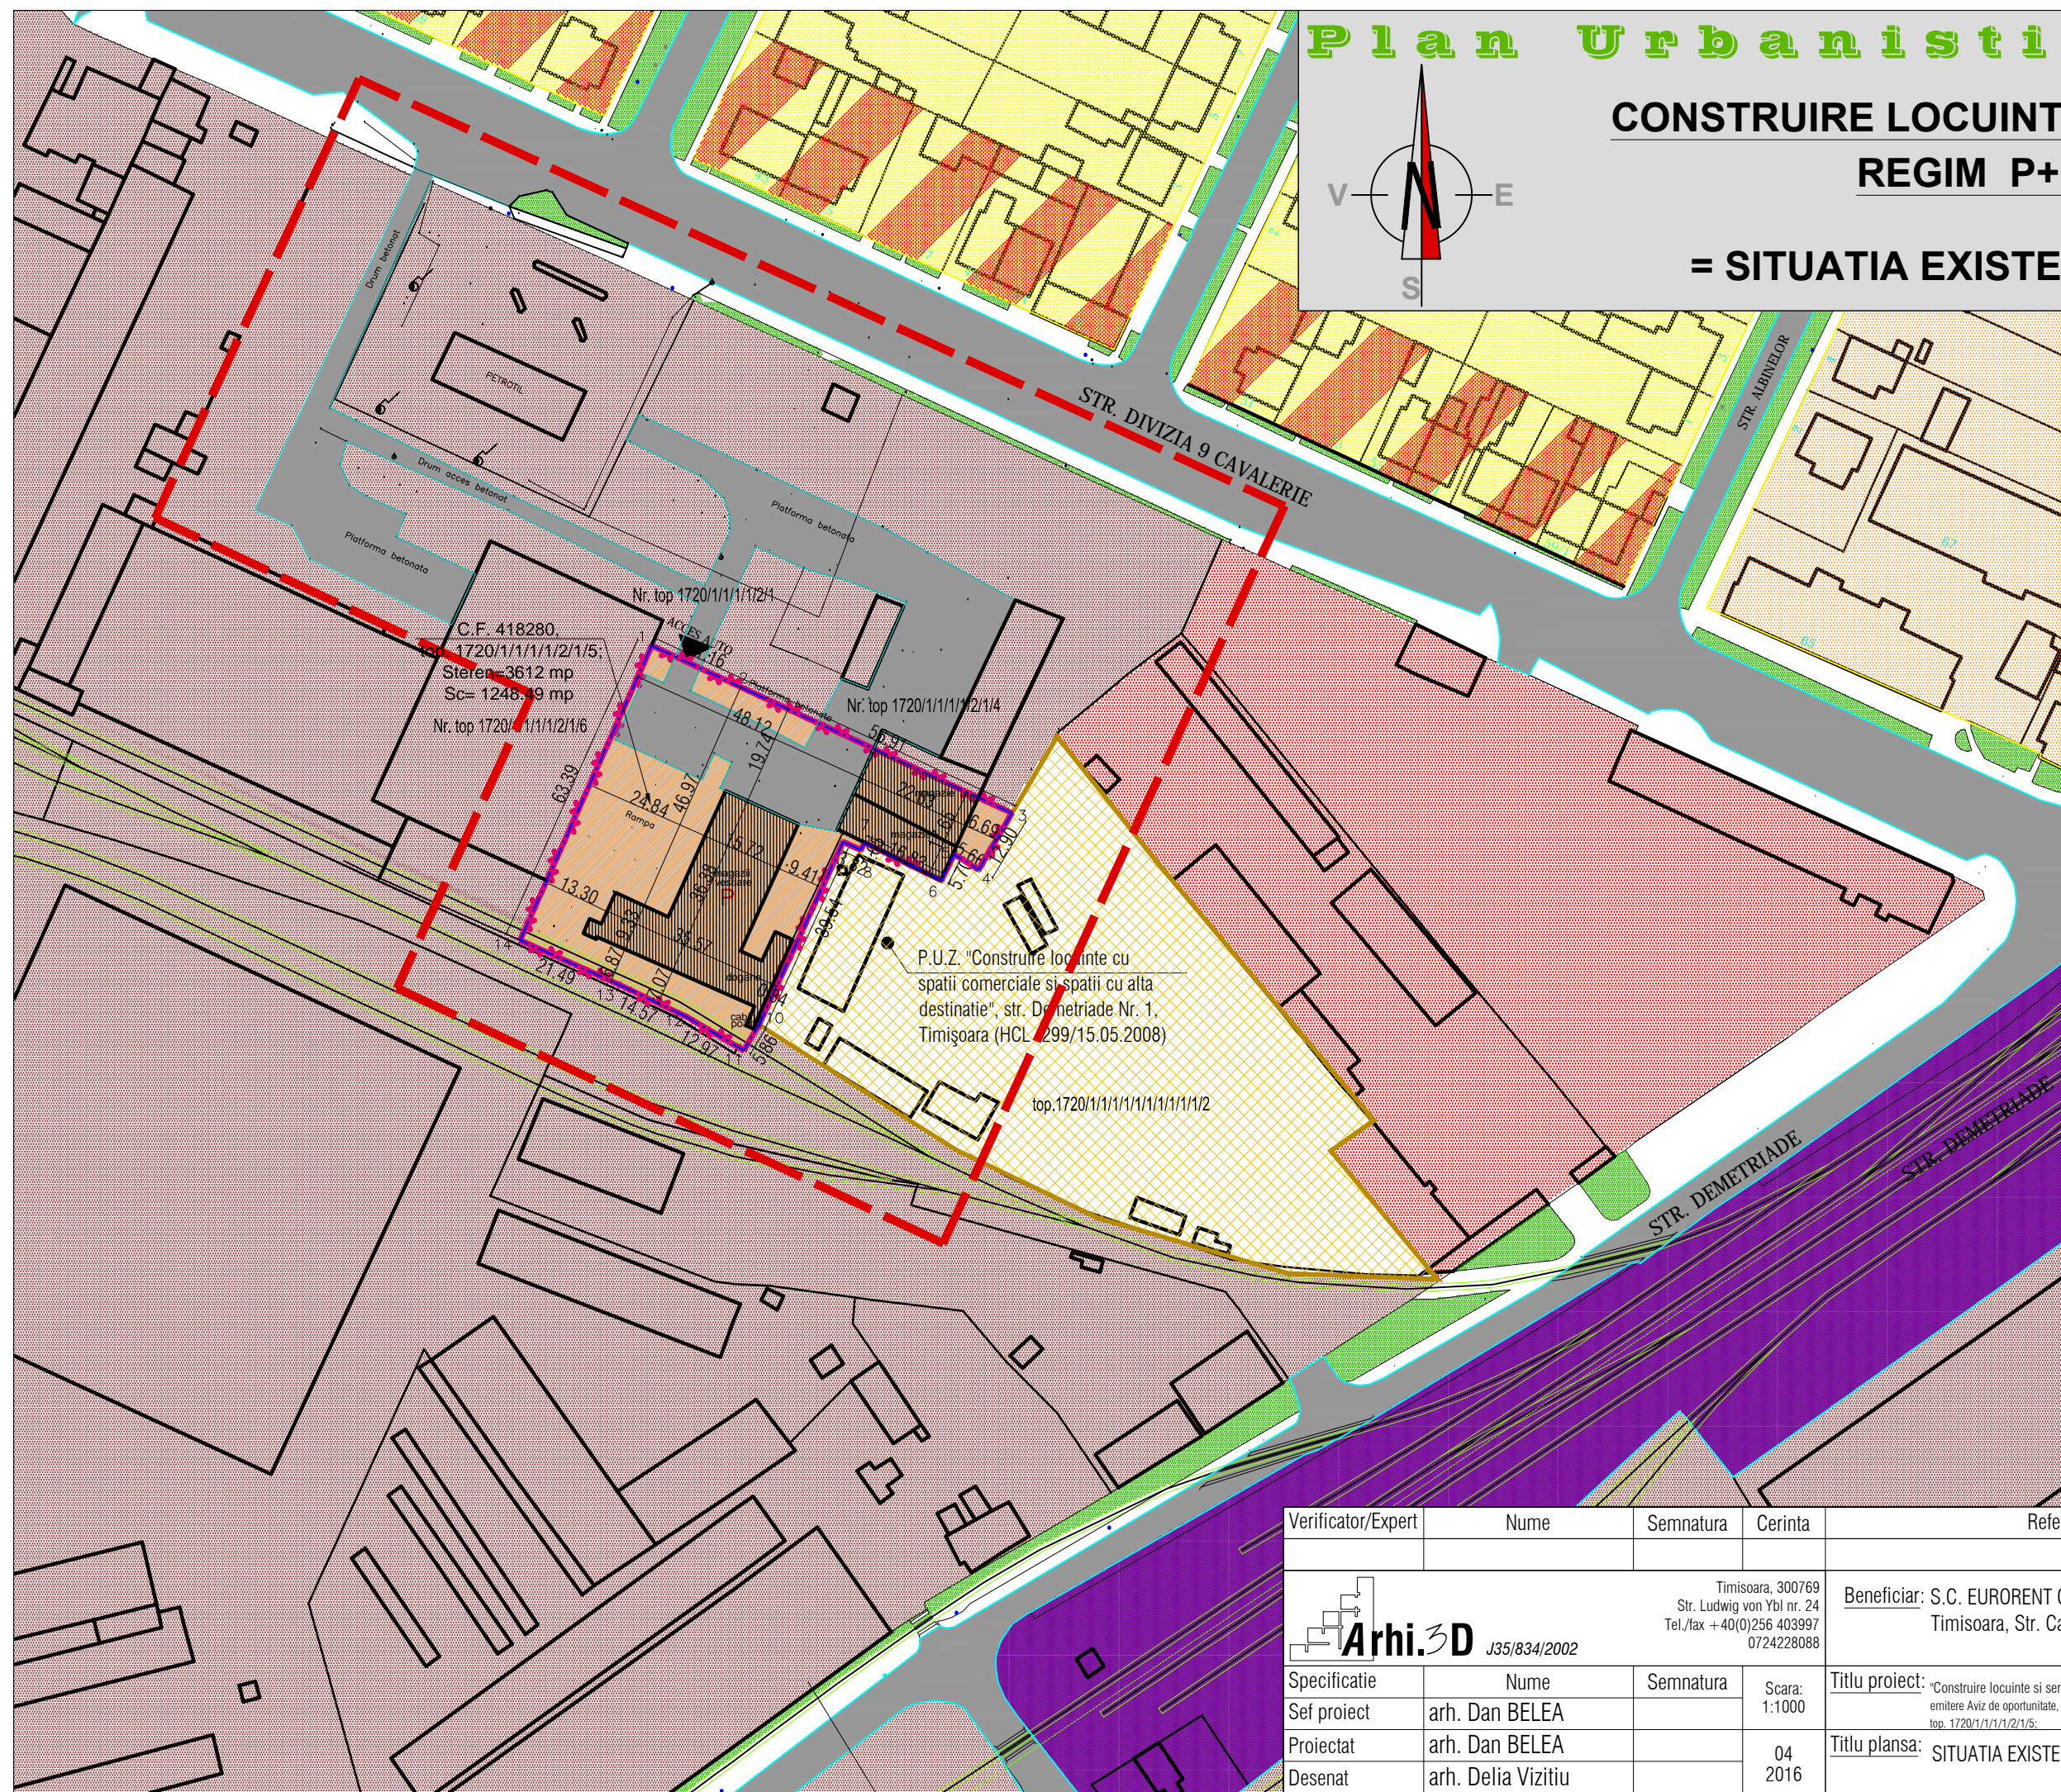

Verificator/Expert	Nume	Semnatura	Cerinta	Referat / Expertiza nr./data		
 Arhi.3D	Timisoara, 300769 Str. Ludwig von Ybl nr. 24 Tel./fax +40(0)256 403997 0724228088		Beneficiar: S.C. EURORENT GROUP S.R.L. Timisoara, Str. Caras, nr. 8		Proiect nr: 271/2016	
	Specificatie	Nume	Semnatura	Scara:	Titlu proiect:	Faza:
Sef proiect	arh. Dan BELEA		1:1000	"Construire locuinte si servicii in regim P+10 E" - elaborare ETAPA 1 PUZ pentru emitere Aviz de oportunitate, Timisoara, Str. Divizia 9 Cavalerie, Nr. 64 C.F. 418280, top. 1720/1/1/1/2/1/5;		P.U.Z.
Proiectat	arh. Dan BELEA		04	Titlu plansa:	PI. nr:	
Desenat	arh. Delia Vizitiu		2016	SITUATIA EXISTENTA	02	