
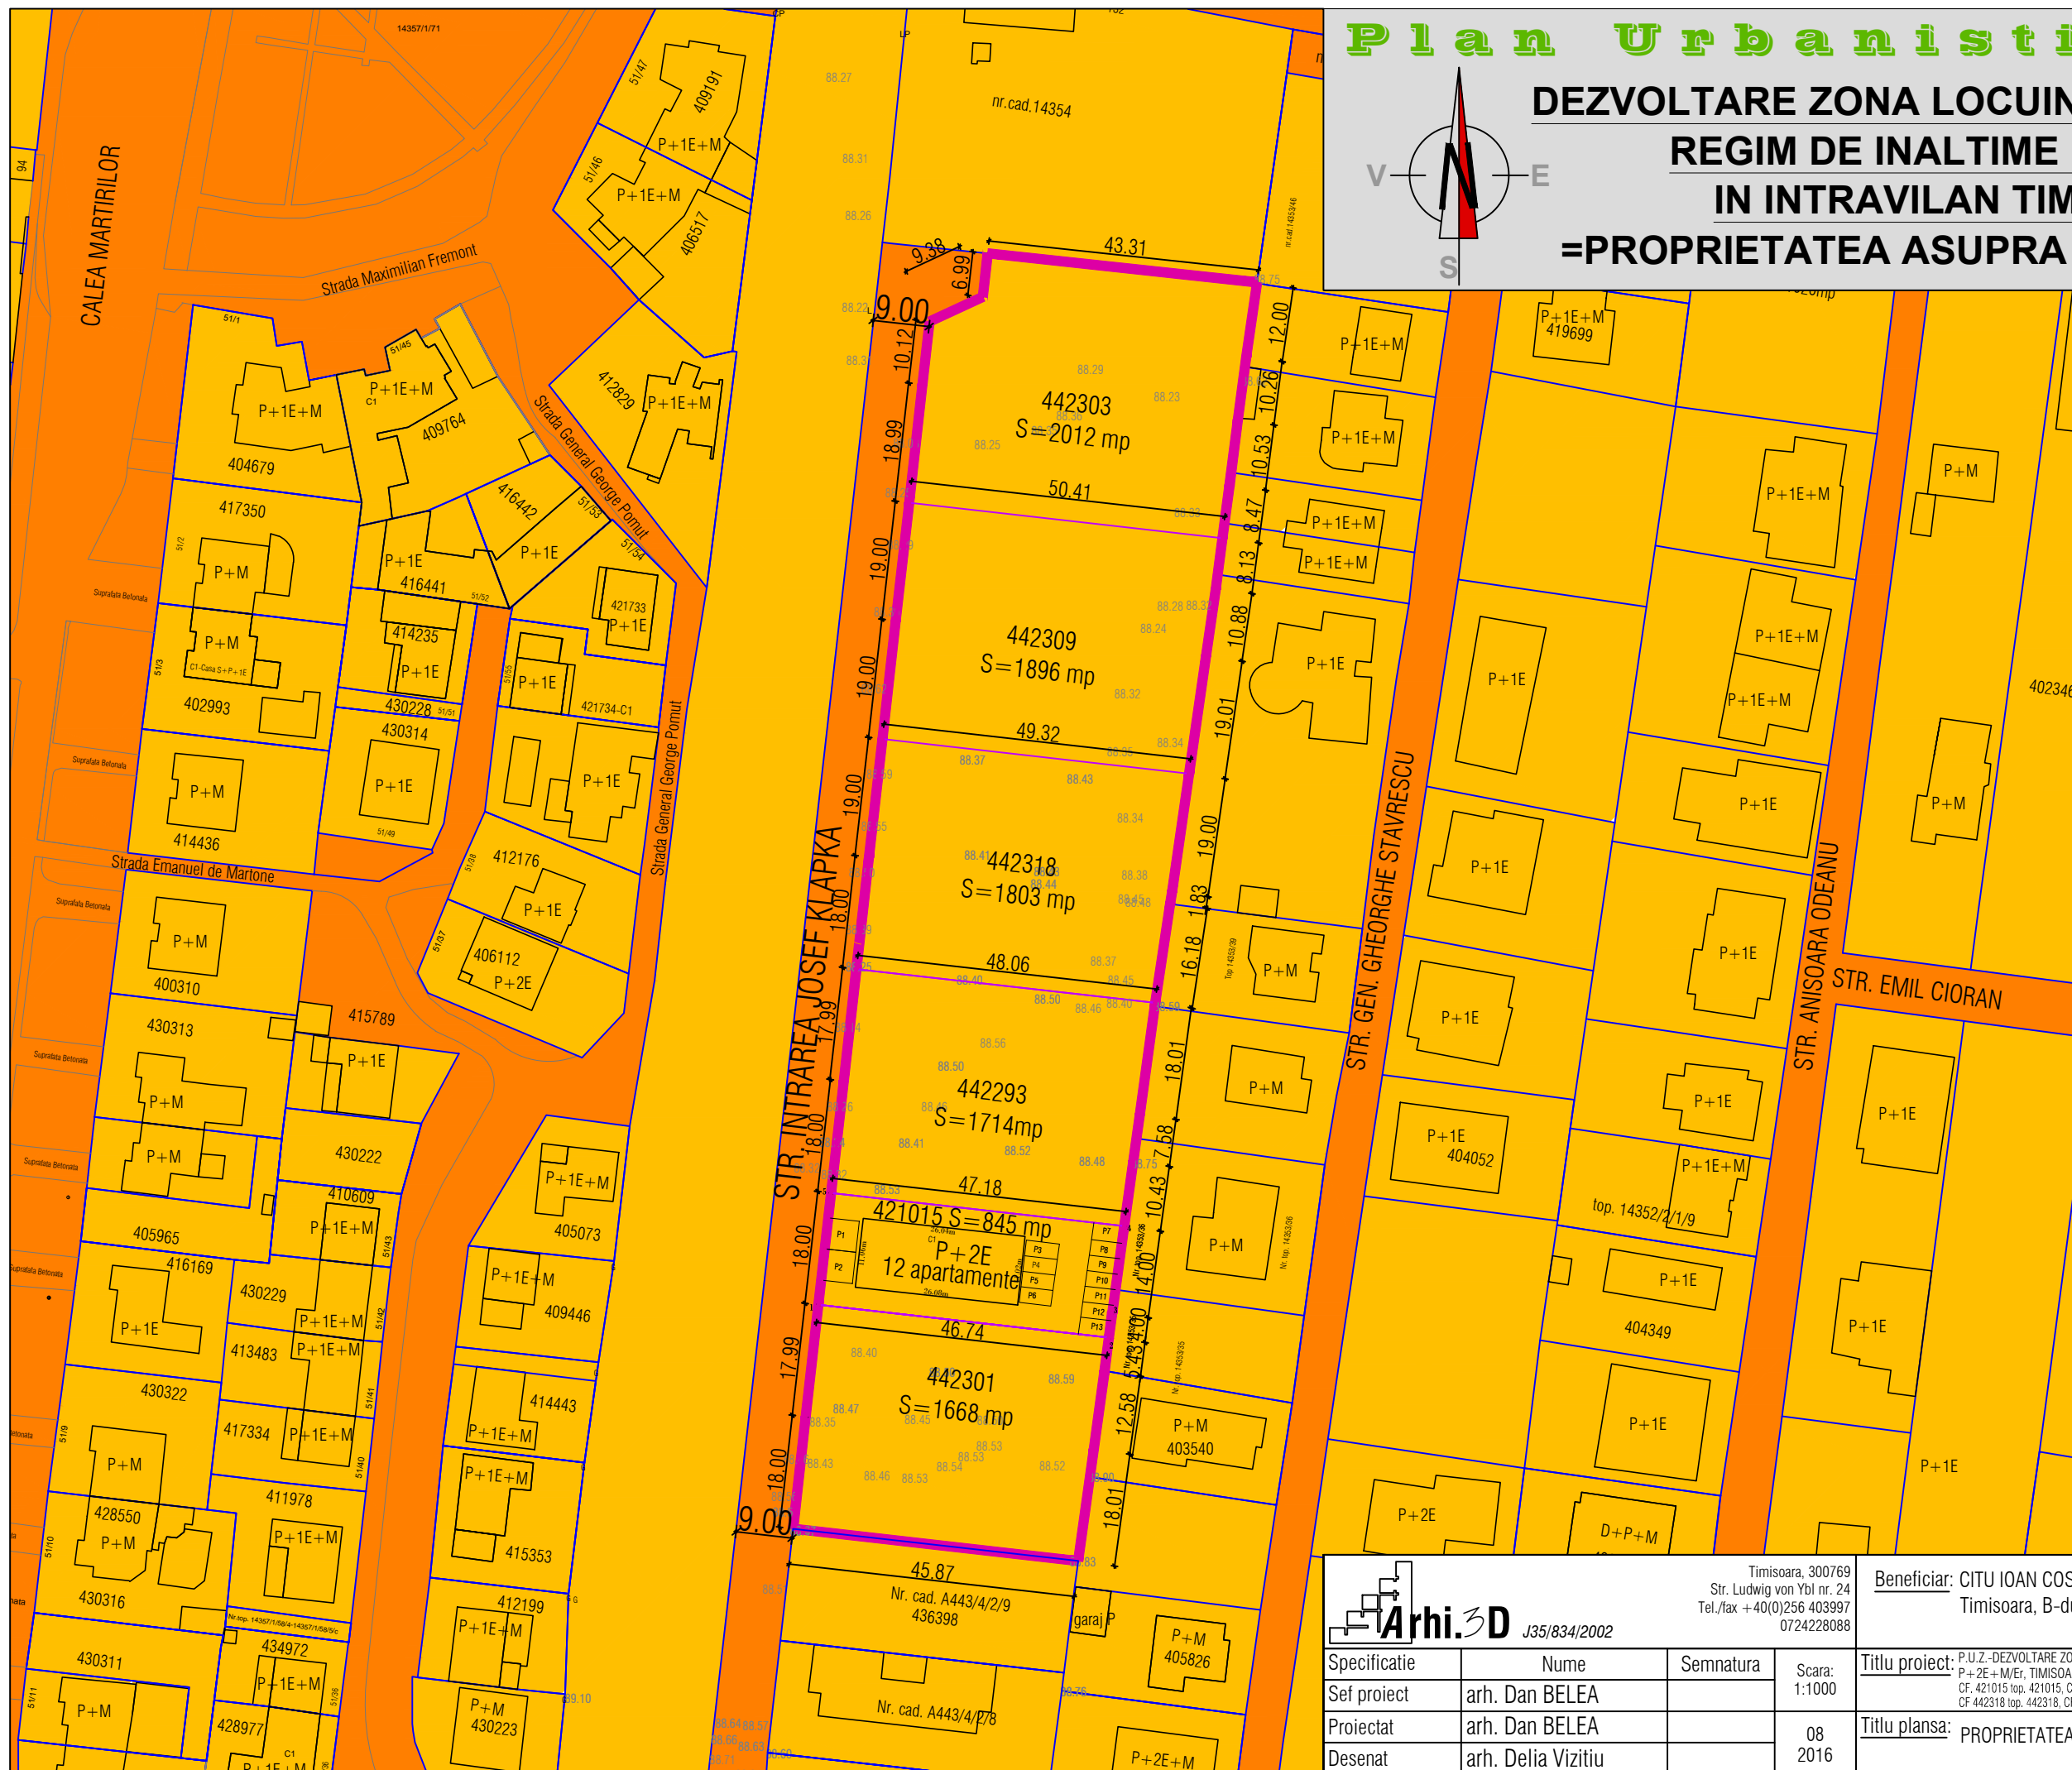


Plan Urbanistic zonal

DEZVOLTARE ZONA LOCUINTE COLECTIVE IN REGIM DE INALTIME P+2E+M/Er IN INTRAVILAN TIMISOARA =PROPRIETATEA ASUPRA TERENURILOR =

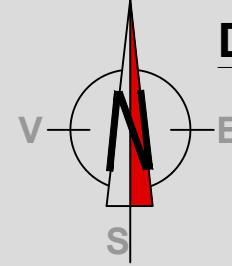

BENEFICIAR:
CITU IOAN COSMIN
str Victor Babes, nr. 27
Timisoara, jud. Timis

Amplasament:
str. Intrarea Josef Klapka
C.F. 421015, nr. top. 421015;
C.F. 442301, nr. top. 442301;
C.F. 442293, nr. top. 442293;
C.F. 442318, nr. top. 442318;
C.F. 442309, nr. top. 442309;
C.F. 442303, nr. top. 442303;
Timisoara

DELIMITARI

- Limita zona studiata
- Limite topo inscrise in cf. existente
- Limita proprietate /limita PUZ
- Limite topo. parcele ce fac obiectul PUZ
- Contur cladiri existente
- 9A - 11 Numere str. existente

TIPUL DE PROPRIETATE ASUPRA TERENURILOR

- Terenuri proprietate privata a persoanelor fizice sau juridice
- Terenuri proprietate publica de interes local



Timisoara, 300769
Str. Ludwig von Ybl nr. 24
Tel./fax +40(0)256 403997
0724228088

Beneficiar: CITU IOAN COSMIN
Timisoara, B-dul Victor Babes, nr. 27

Proiect nr:
280/2016

Specificatie	Nume	Semnatura	Scara:
Sef proiect	arh. Dan BELEA		1:1000
Proiectat	arh. Dan BELEA		08
Desenat	arh. Delia Vizitiu		2016

Titlu proiect: P.U.Z.-DEZVOLTARE ZONA LOCUINTE COLECTIVE IN REGIM DE INALTIME P+2E+M/Er, TIMISOARA, Str. Intrarea Josef Klapka
C.F. 421015 top. 421015, CF 442301 top. 442301, CF 442293 top. 442293, CF 442318 top. 442318, CF 442303 top. 442303, CF 442309 top. 442309

Faza:
A.O.+P.U.Z.

Titlu plansa: PROPRIETATEA ASUPRA TERENURILOR

Pl. nr:
04