
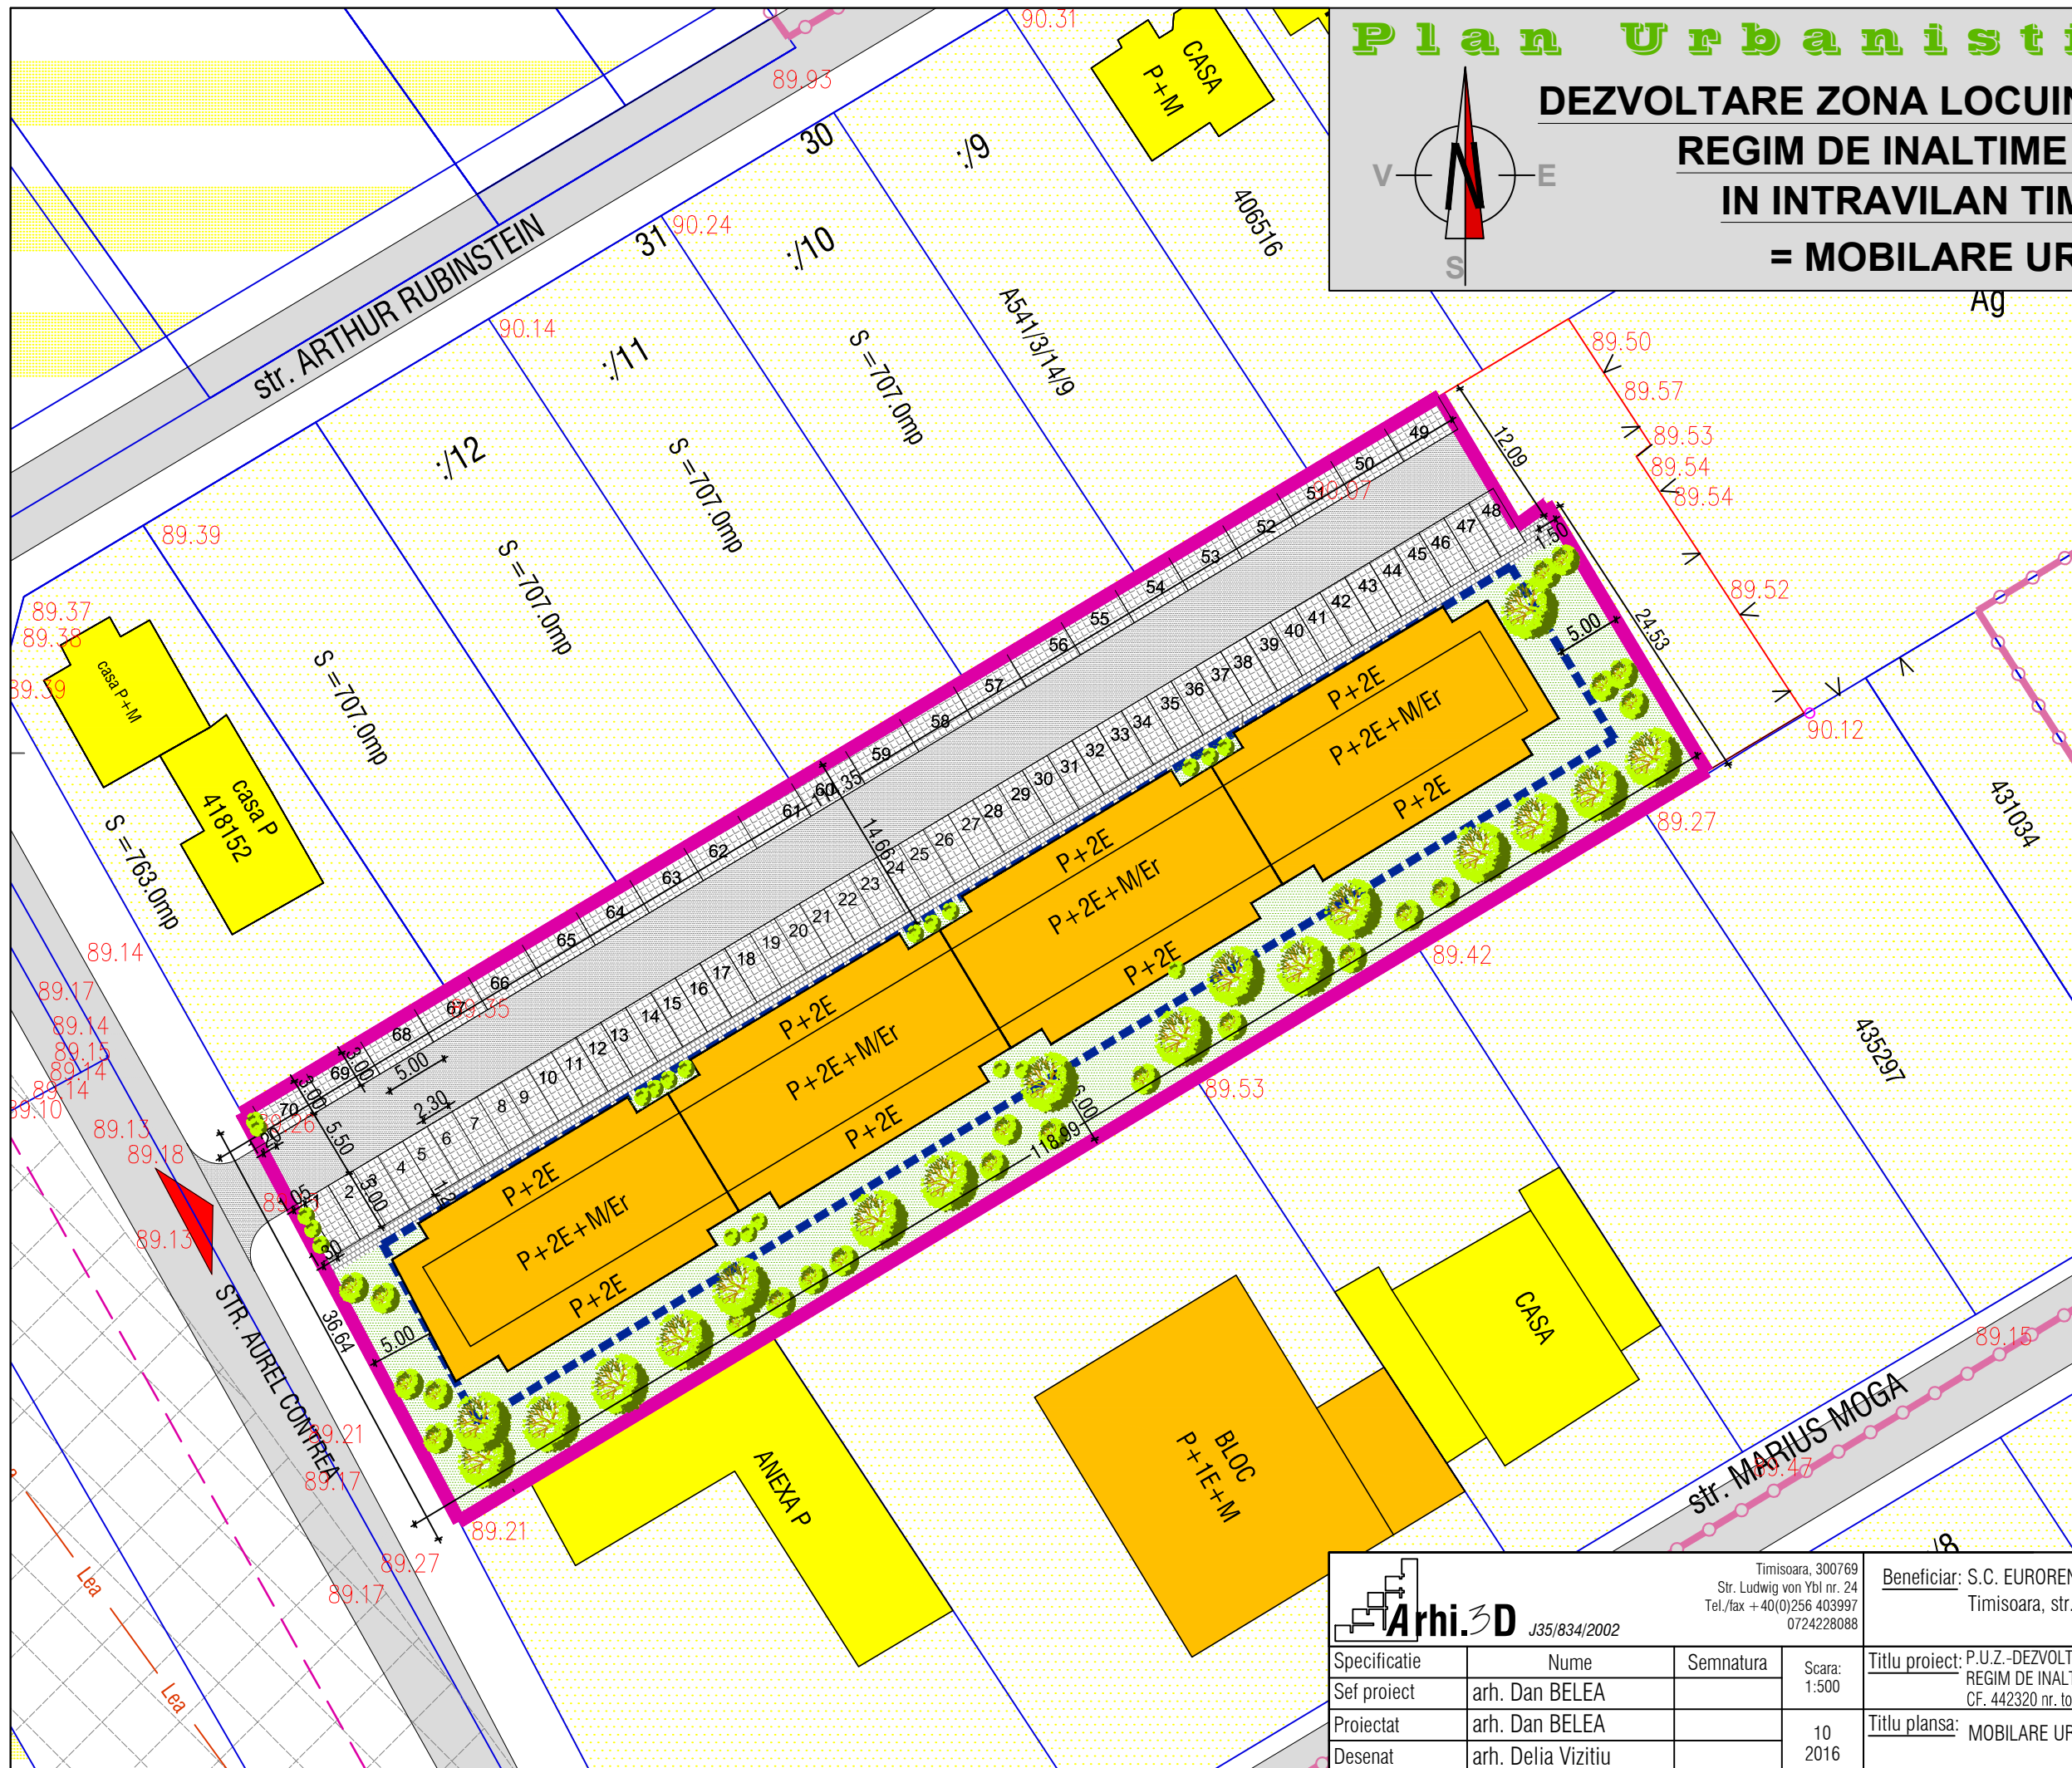


# Plan Urbanistic zonal

## DEZVOLTARE ZONA LOCUINTE COLECTIVE IN REGIM DE INALTIME P+2E+M/Er IN INTRAVILAN TIMISOARA = MOBILARE URBANA =

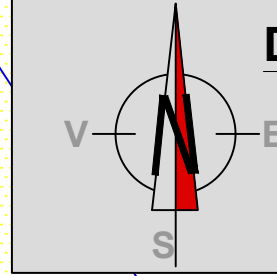

**BENEFICIAR:**  
S.C. EURORENT GRUOUP S.R.L.  
str. Caras, nr. 8, ap. 2 cam. 2  
Timisoara, jud. Timis

**Amplasament:**  
C.F. 442320, nr. top. 442320;  
Timisoara

### DELIMITARI

- Limite topo inscrise in cf. existente
- Limita proprietate /limita PUZ
- Limite topo. parcele ce fac obiectul PUZ
- Contur cladiri existente
- Limita PUZ-uri aprobate
- 9A - 11 Numere str. existente
- Limita de implantare

### ZONIFICARE FUNCTIONALA

- Zona locuinte cu functiuni complementare
- Zona locuinte colective
- Locuinte colective
- Zona verde in cadrul parcelei

### CIRCULATII

- Carosabil propus prin PUZ pe parcela
- Drum existent
- Parcaje propuse prin PUZ pe parcela
- Pietonale propuse prin PUZ pe parcela
- Acces propus

J35/834/2002		Timisoara, 300769 Str. Ludwig von Ybl nr. 24 Tel./fax +40(0)256 403997 0724228088		Beneficiar: S.C. EURORENT GROUP S.R.L. Timisoara, str. Caras, nr. 8, ap. 2A, camera 2		Proiect nr: 290/2016	
Specificatie	Nume	Semnatura	Scara:	Titlu proiect: P.U.Z.-DEZVOLTARE ZONA LOCUINTE COLECTIVE IN REGIM DE INALTIME P+2E+M/Er, TIMISOARA CF. 442320 nr. top. 442320		Faza: A.O.+P.U.Z.	
Sef proiect	arh. Dan BELEA		1:500	Titlu plansa: MOBILARE URBANA		Pl. nr: 05	
Proiectat	arh. Dan BELEA		10				
Desenat	arh. Delia Vizitiu		2016				