

RECONFIGURARE SI EXTINDERE ZONA SERVICII SI DEPOZITARE EXISTENTA;
DEZVOLTARE ZONA REZIDENTIALA CU FUNCTIUNI COMPLEMENTARE

plan urbanistic zonal

CIARDA ROSIE

C. Buziasului



EXTRAS PUG

LEGENDA

DELIMITARI

- Limite topo teren conform C.F.
- Limite topo teren studiat
- Limite parcele propuse

DESTINATIE

- Teren proprietate privata a persoanelor fizice sau juridice
- Teren proprietate privata ce va fi intabulat in CF ca spatii verzi


Circulatia terenurilor

- Teren din domeniul privat ce se intentioneaza a fi trecut in domeniul public

SIMBOLURI

Nr. top. 430558 Numar cad. parcele existente

- Cladire existenta pe terenul studiat
- Cladire existenta in afara terenului studiat

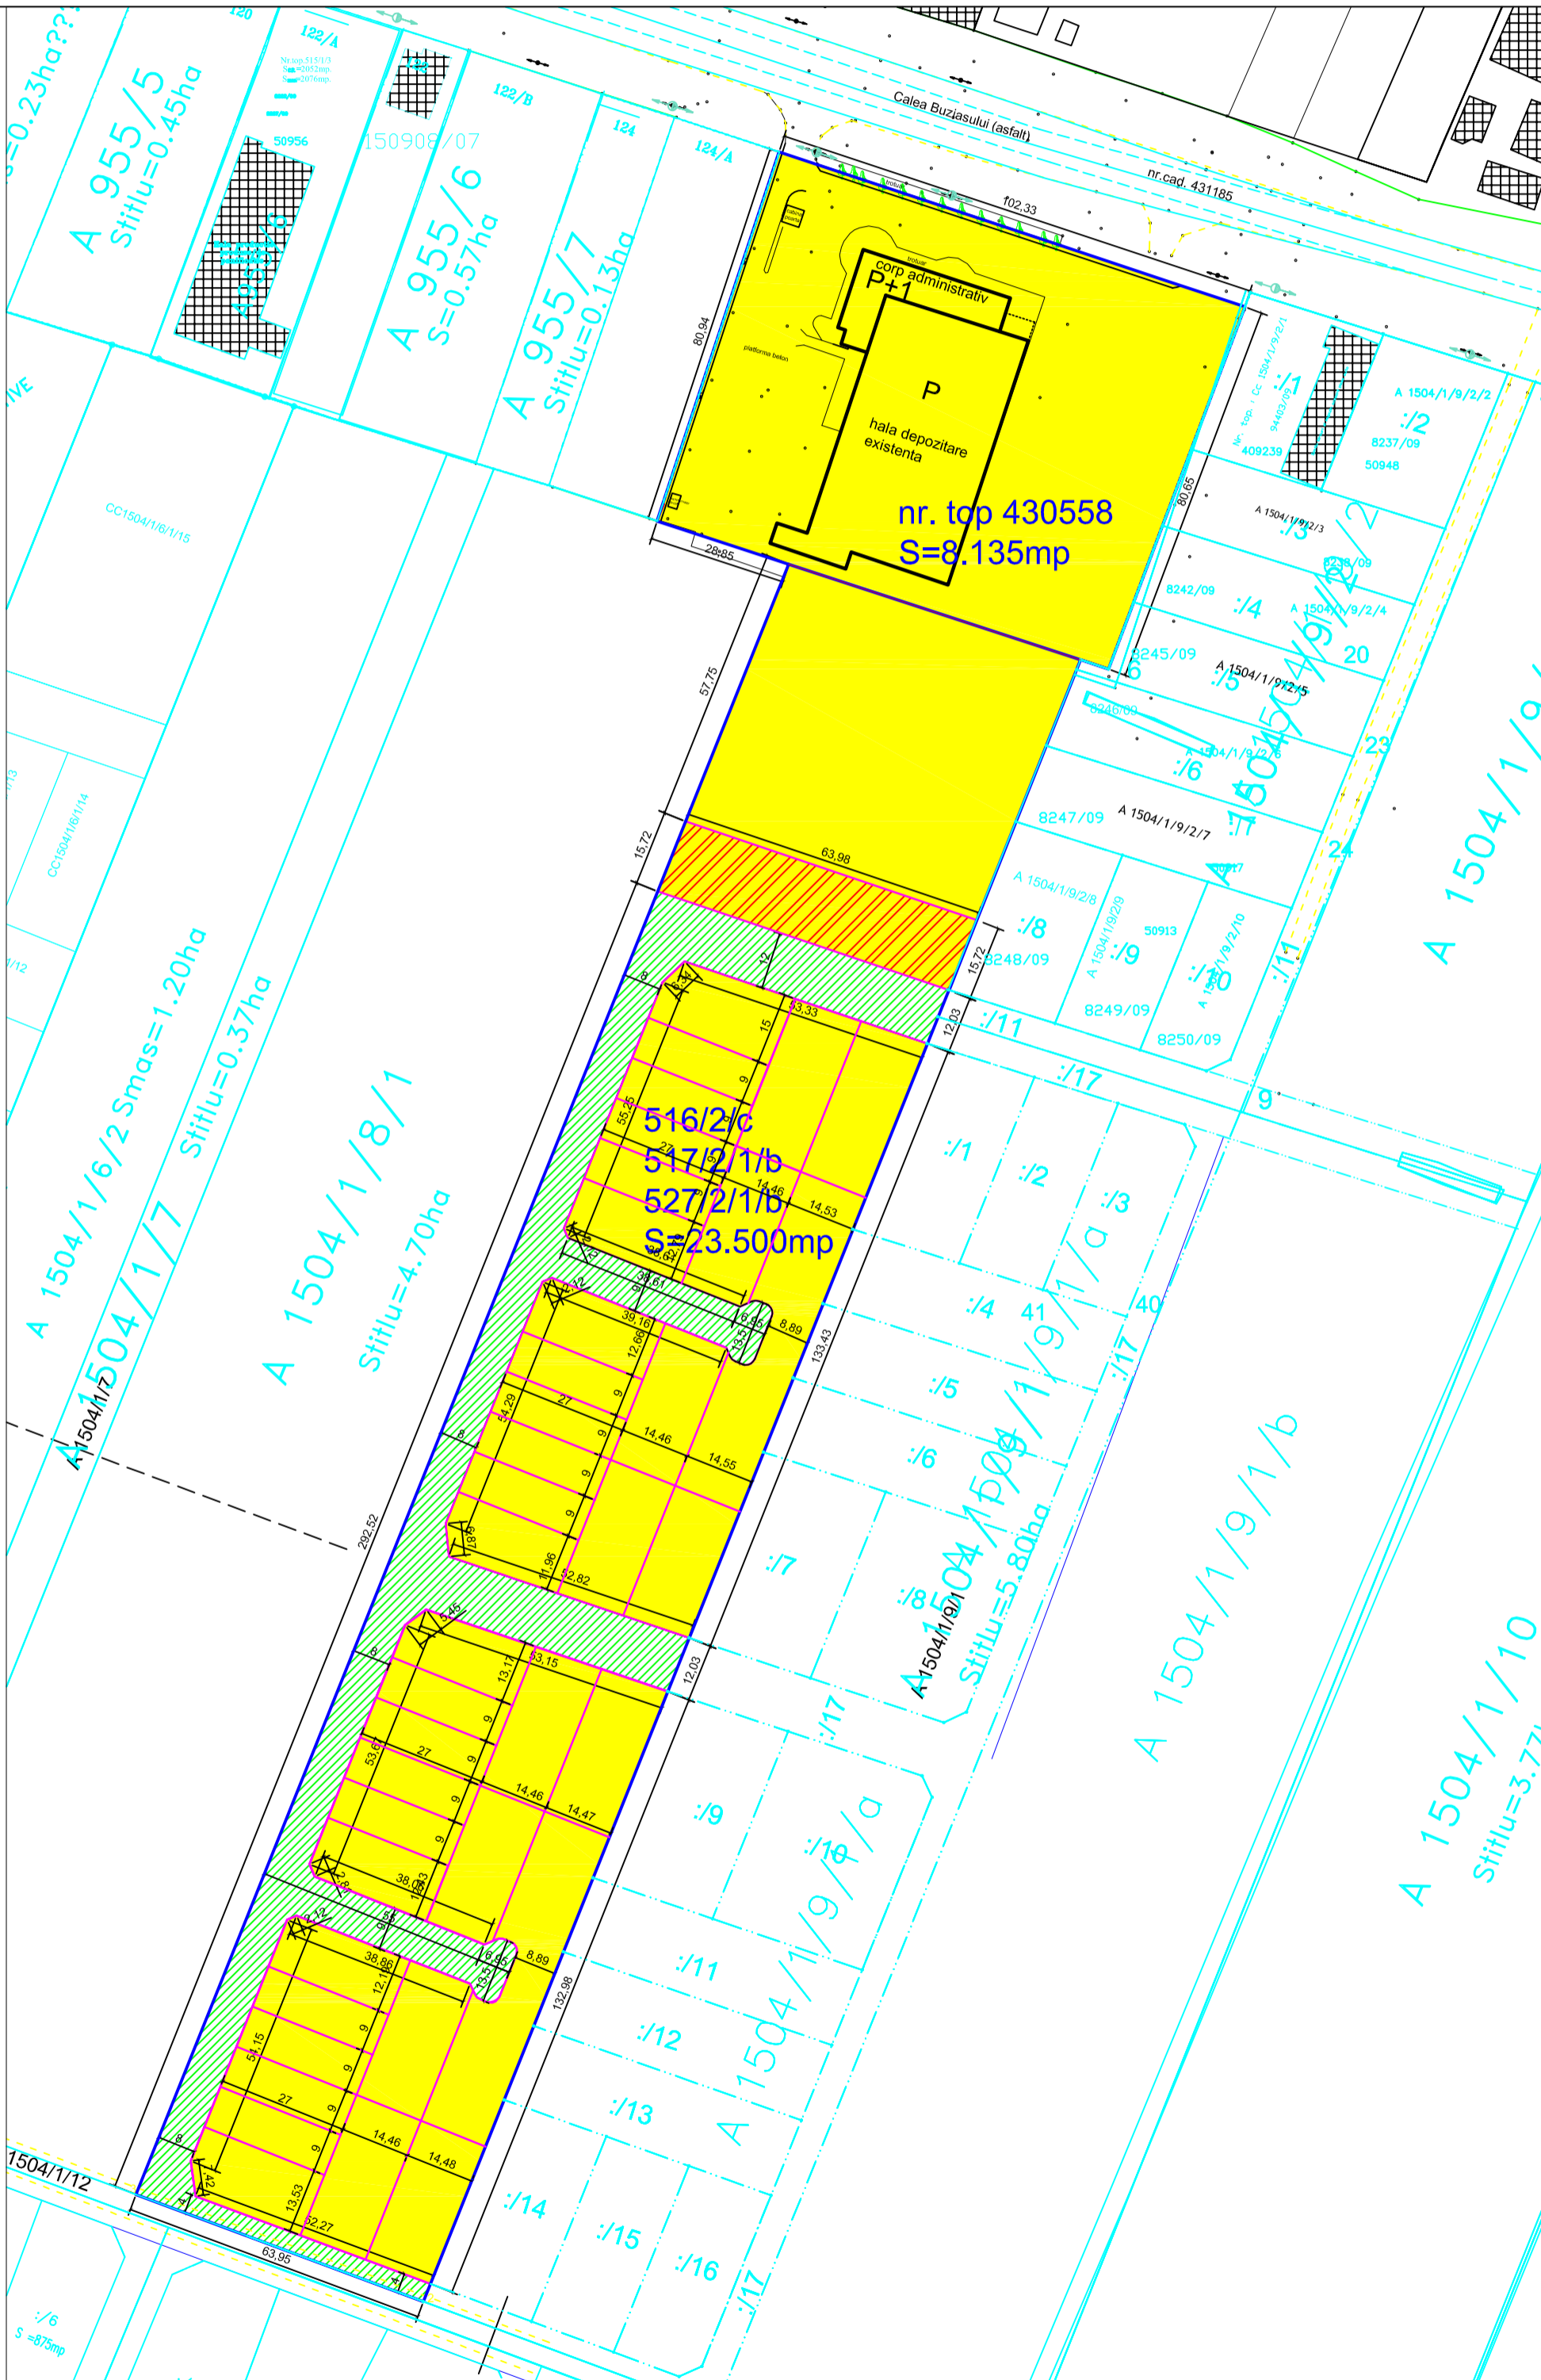

TIPURI DE PROPRIETATE ASUPRA TERENURILOR

TEREN PROPRIETATE PRIVATA	31.635,00
CIRCULATIA TERENURILOR	
TERENURI AFLATE IN DOMENIUL PRIVAT	26.774,00
TERENURI CE SE INTENTIONEAZA A FI TRECUT IN DOMENIU PUBLIC	4.861,00
TOTAL	31.635,00

Specialist RUR:	arh. Georgeta Trimbiteas	Denumire proiect:	P.U.Z. "Reconfigurare si extindere zona servicii si depozitare existenta; dezvoltare zona rezidentiala cu functiuni complementare", zona Calea Buziasului, Timisoara, jud. Timis	Nr. pr.:	140/2015
Proiectant:	S.C. ARHITECT TRIMBITAS S.R.L. Timisoara, tel. +4-0744698012 tel/fax: +4 (0256) 432212	Beneficiar:	SC RANDLER GROUP SRL	Faza:	Aviz Oportunitate
Sef proiect:	arh. Georgeta Trimbiteas	Scara:	1:1.000	Denumire planşa:	
Proiectat:	arh. Lucian Stancu	Circulatia terenurilor			
Desenat:	arh. Lucian Stancu				
Verificat:	arh. Camil Milincu	Data: marie 2016	Nr. pl.:	144 A05	