


Plan Urbanistic Zonal

COMPLEX REZIDENTIAL DE LOCUINTE COLECTIVE CU SPATII COMERCIALE LA PARTER

= OBIECTIVE DE UTILITATE PUBLICA =

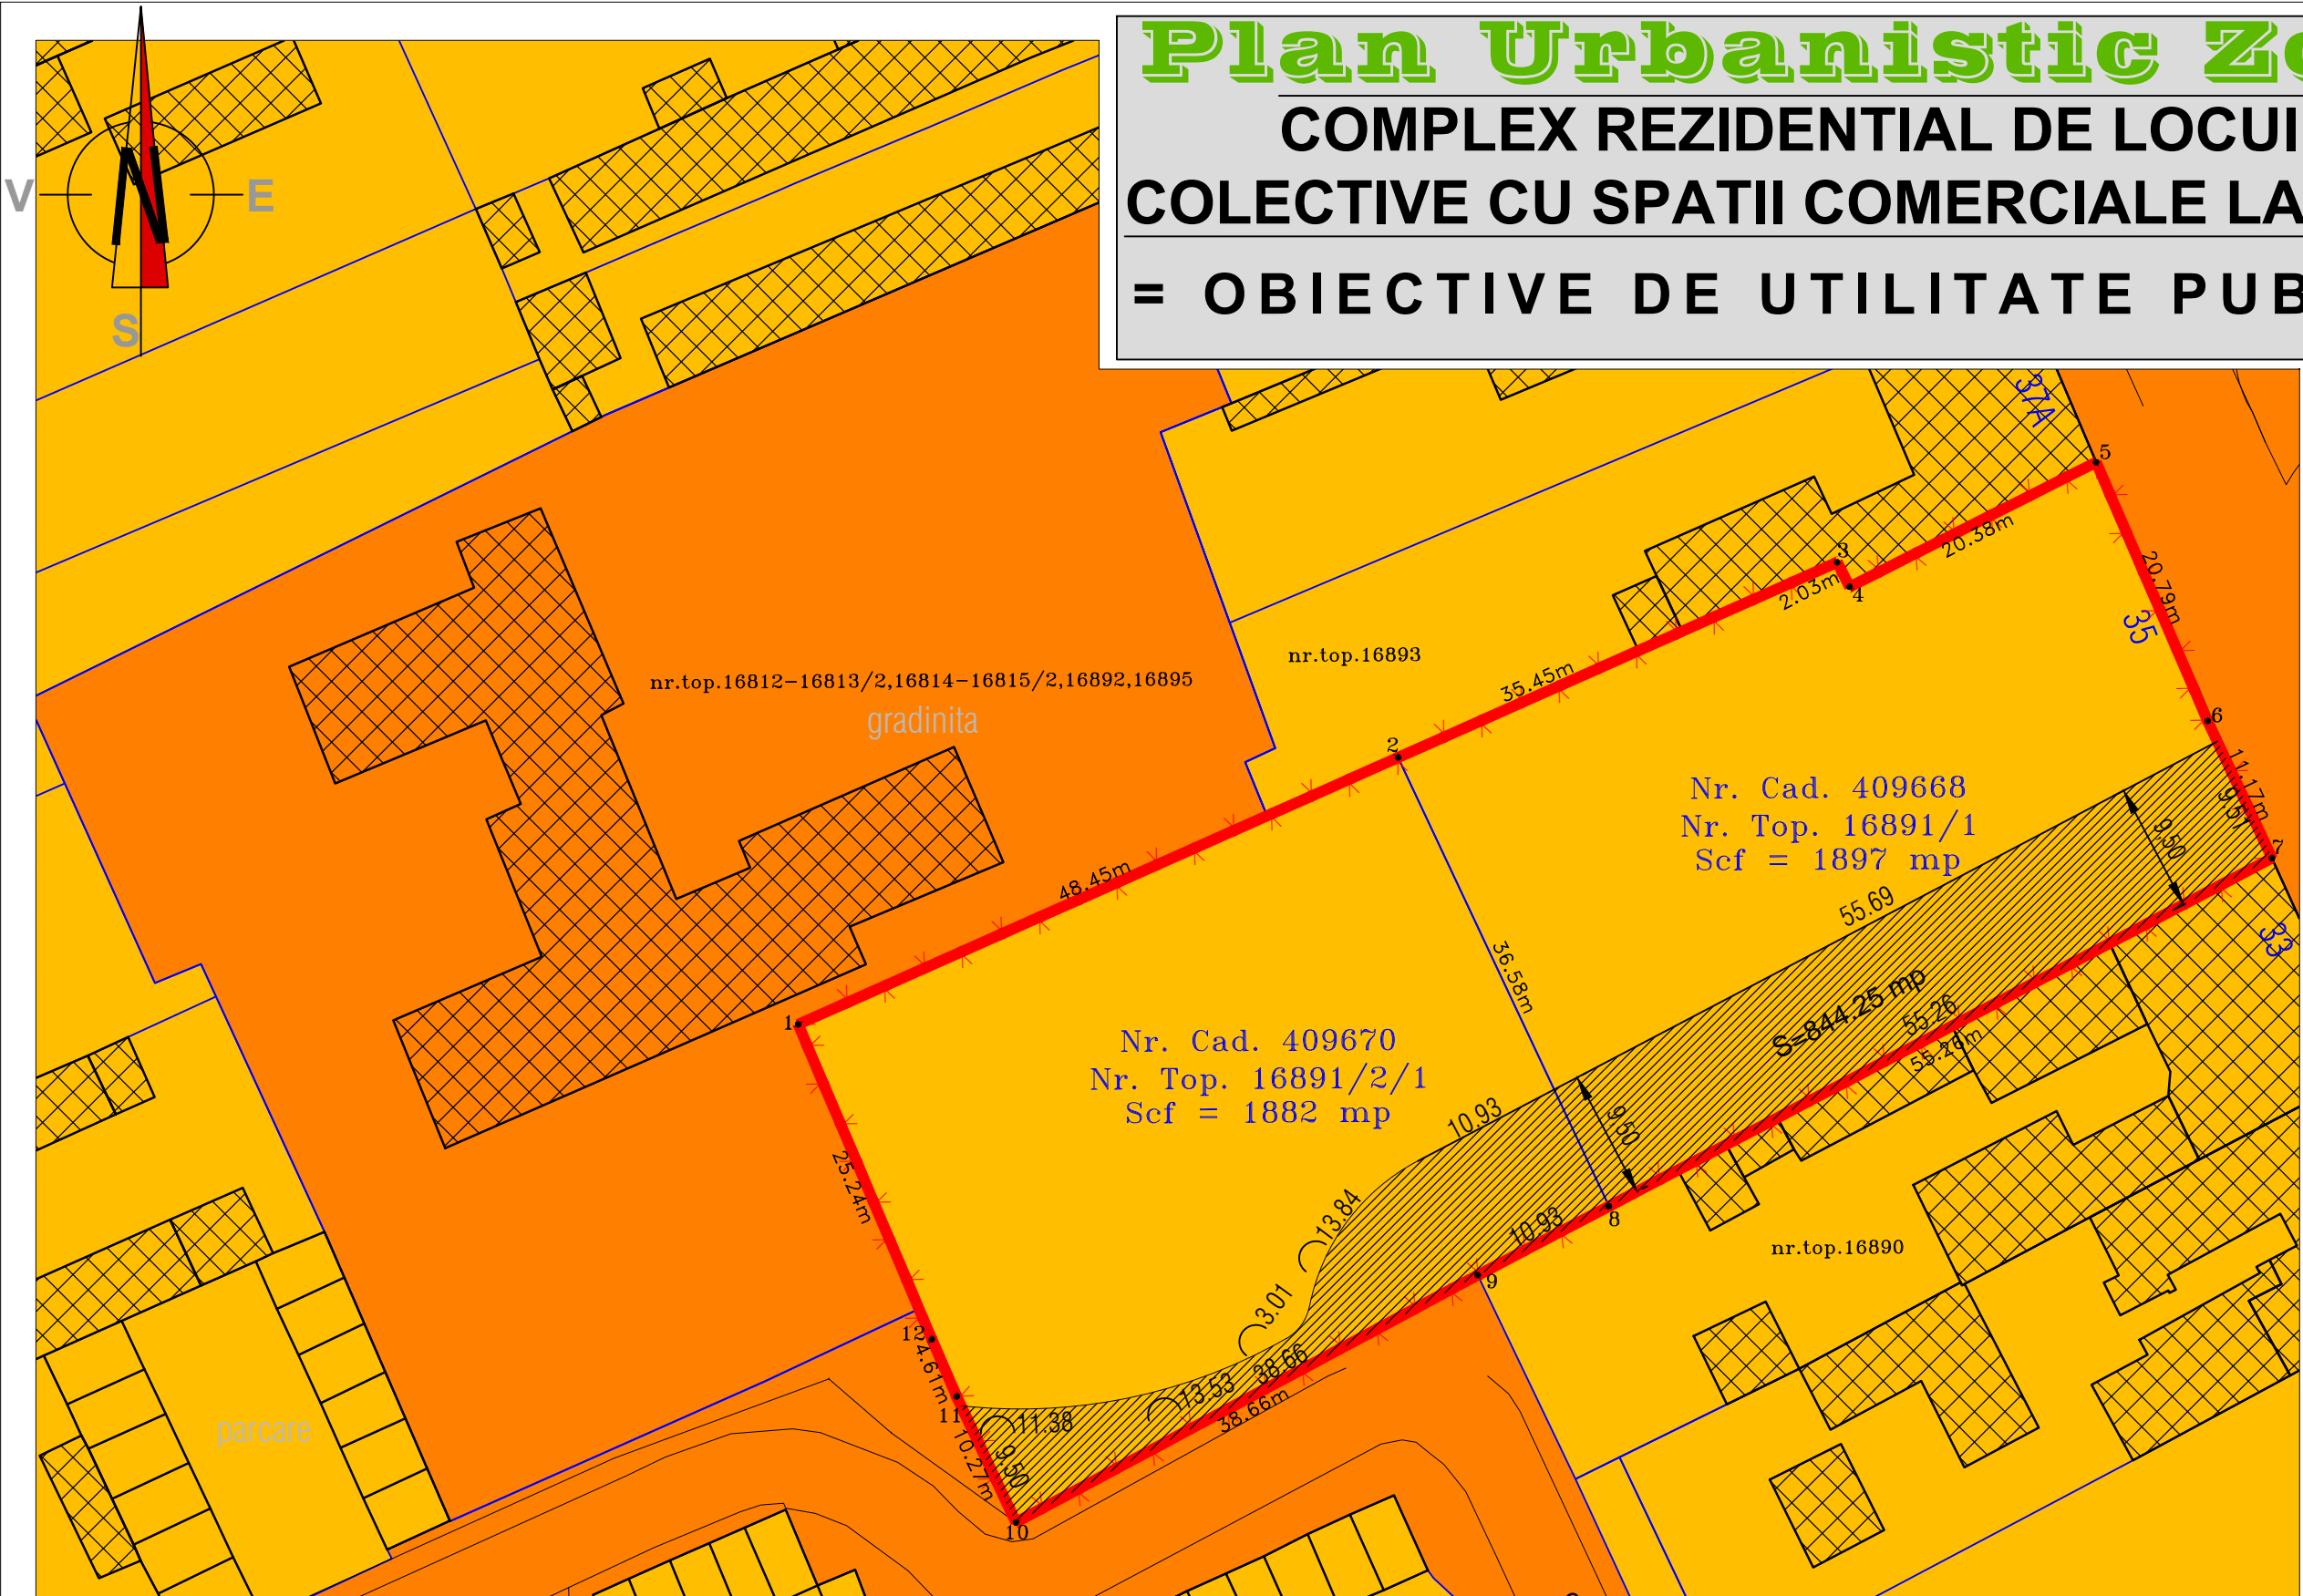

Benef.: S.C. METALTIM S.A.
Adresa: Timisoara
Bd.Iuliu MANIU
Nr. 35
jud.TIMIS

Amplasament:
C.F. 409668, top. 409668;
C.F. 409670, top. 409670;

TIMISOARA

DELIMITARI

— Limita proprietate studiata
— Limite topo inscrise in cf. existente

Terenuri ce se intenioneaza a fi trecute in domeniul public al Municipiului Timisoara

Terenuri proprietate privata a persoanelor fizice sau juridice

Terenuri proprietate publica de interes local

Terenuri proprietate publica de interes national

Cladiri existente

OBIECTIVE DE UTILITATE PUBLICA	SITUATIA EXISTENTA		SITUATIA PROPUSA		POT maxim ADMIS	CUT maxim ADMIS
	S mp	% din T	S mp	% din T		
Suprafete					70.00 %	3.00
Suprafata proprietate privata	3779.00	100%	2934.75	77.66%		
Suprafata cedata domeniului public	0	0	844.25	22.34 %		
Suprafata totala	3779.00	100%	3779.00	100%		

Verificator/Expert	Nume	Semnatura	Cerinta	Referat / Expertiza nr./data	
Arhi.3D J35/834/2002	Timisoara, 300166 Str. Ludwig von Ybl nr. 24 Tel./fax +40(0)256 403997 0724228088			Beneficiar:	S.C. METALTIM S.A. CIF RO1802770 J 35/227/1991 TIMISOARA Str. Divizia 9 Cavalerie Nr.68
				Proiect nr:	266/2015
Specificatie	Nume	Semnatura	Scara:	Titlu proiect:	Faza:
Sef proiect	arh. Daniel BELEA		1:500	COMPLEX REZIDENTIAL DE LOCUINTE COLECTIVE CU SPATII COMERCIALE LA PARTER TIMISOARA Bd. Iuliu MANIU Nr. 35 C.F. 409668 top. 409668, C.F. 409670 top. 409670	P.U.Z.
Proiectat	arh. Daniel BELEA		02	Titlu plansa:	Pl. nr.:
Desenat	arh. Ruxandra FILIP		2016	OBIECTIVE DE UTILITATE PUBLICA	06