


EXTRAS P.U.G. TIMISOARA - ETAPA 3




EXTRAS P.U.G. TIMISOARA - UTR 2

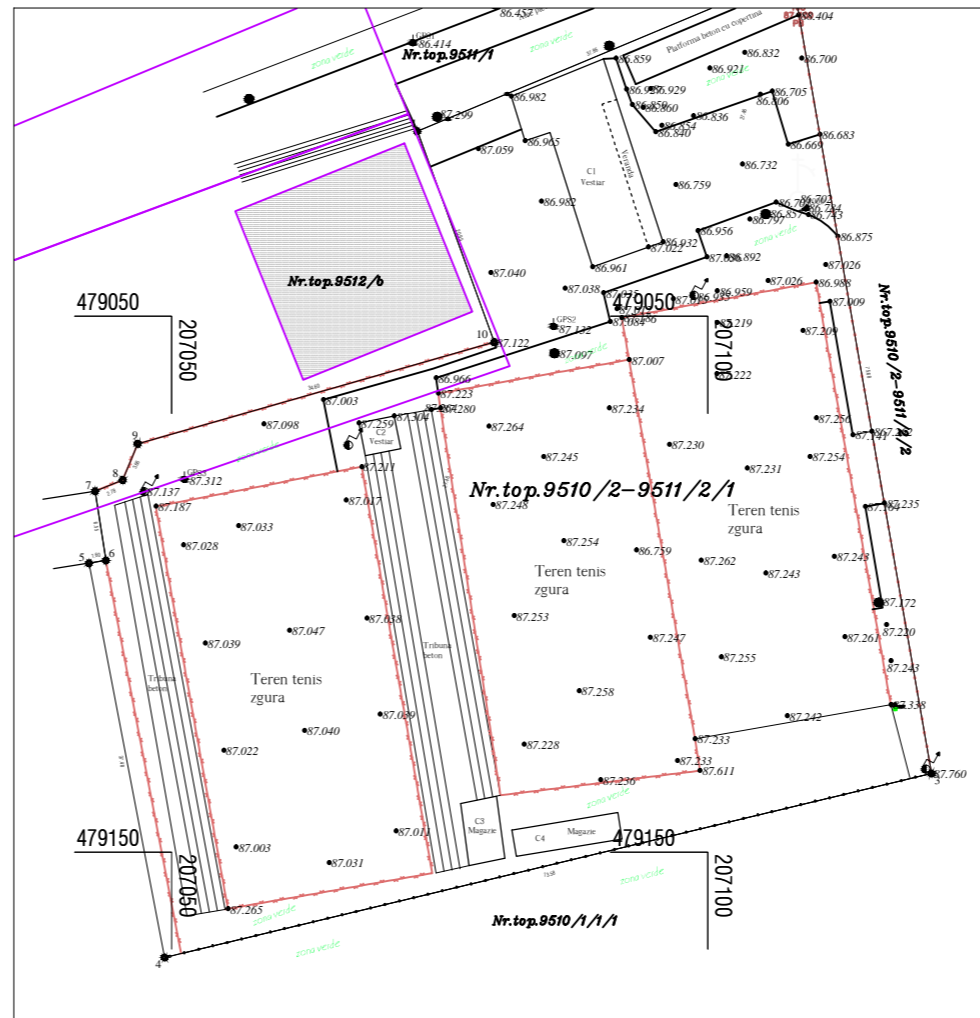


RIDICARE TOPOGRAFICA 1:1000


Plan Urbanistic de Detaliu

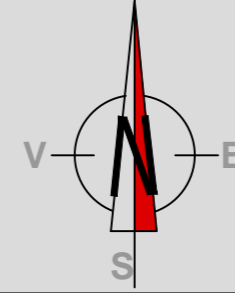

**CONSTRUIRE ANSAMBLU DESTINAT
DIVERTISMENTULUI, SPORTULUI SI
ALIMENTATIEI PUBLICE S+P+1E
= INCADRARE IN ZONA =**

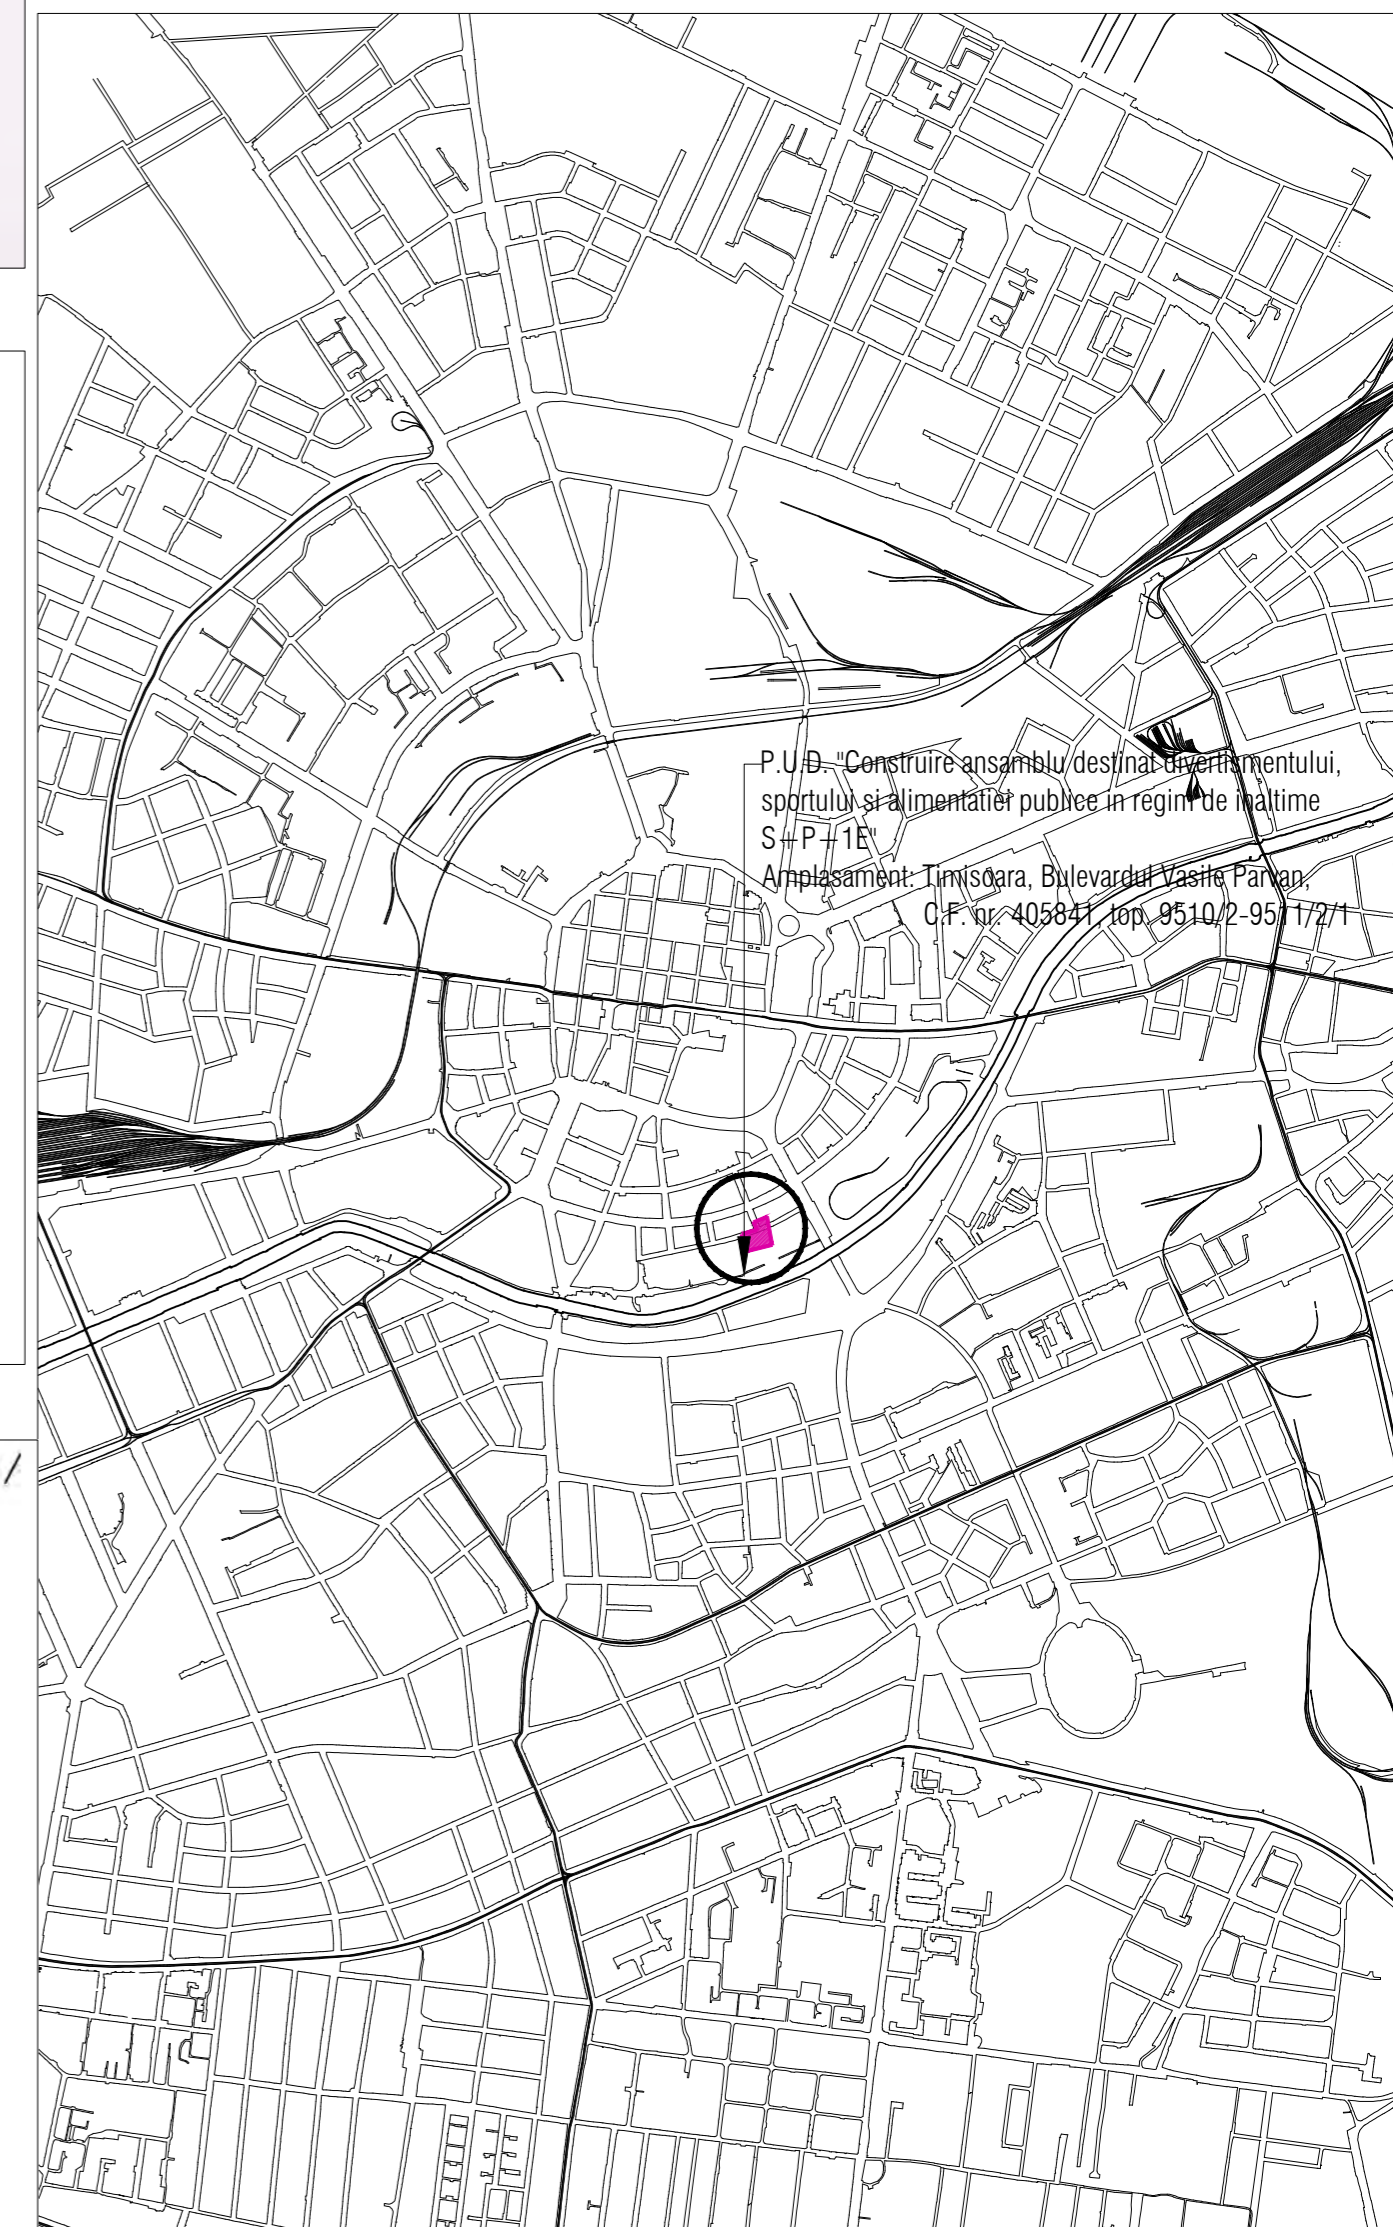

PLAN DE INCADRARE IN ZONA - SCARA 1:5000

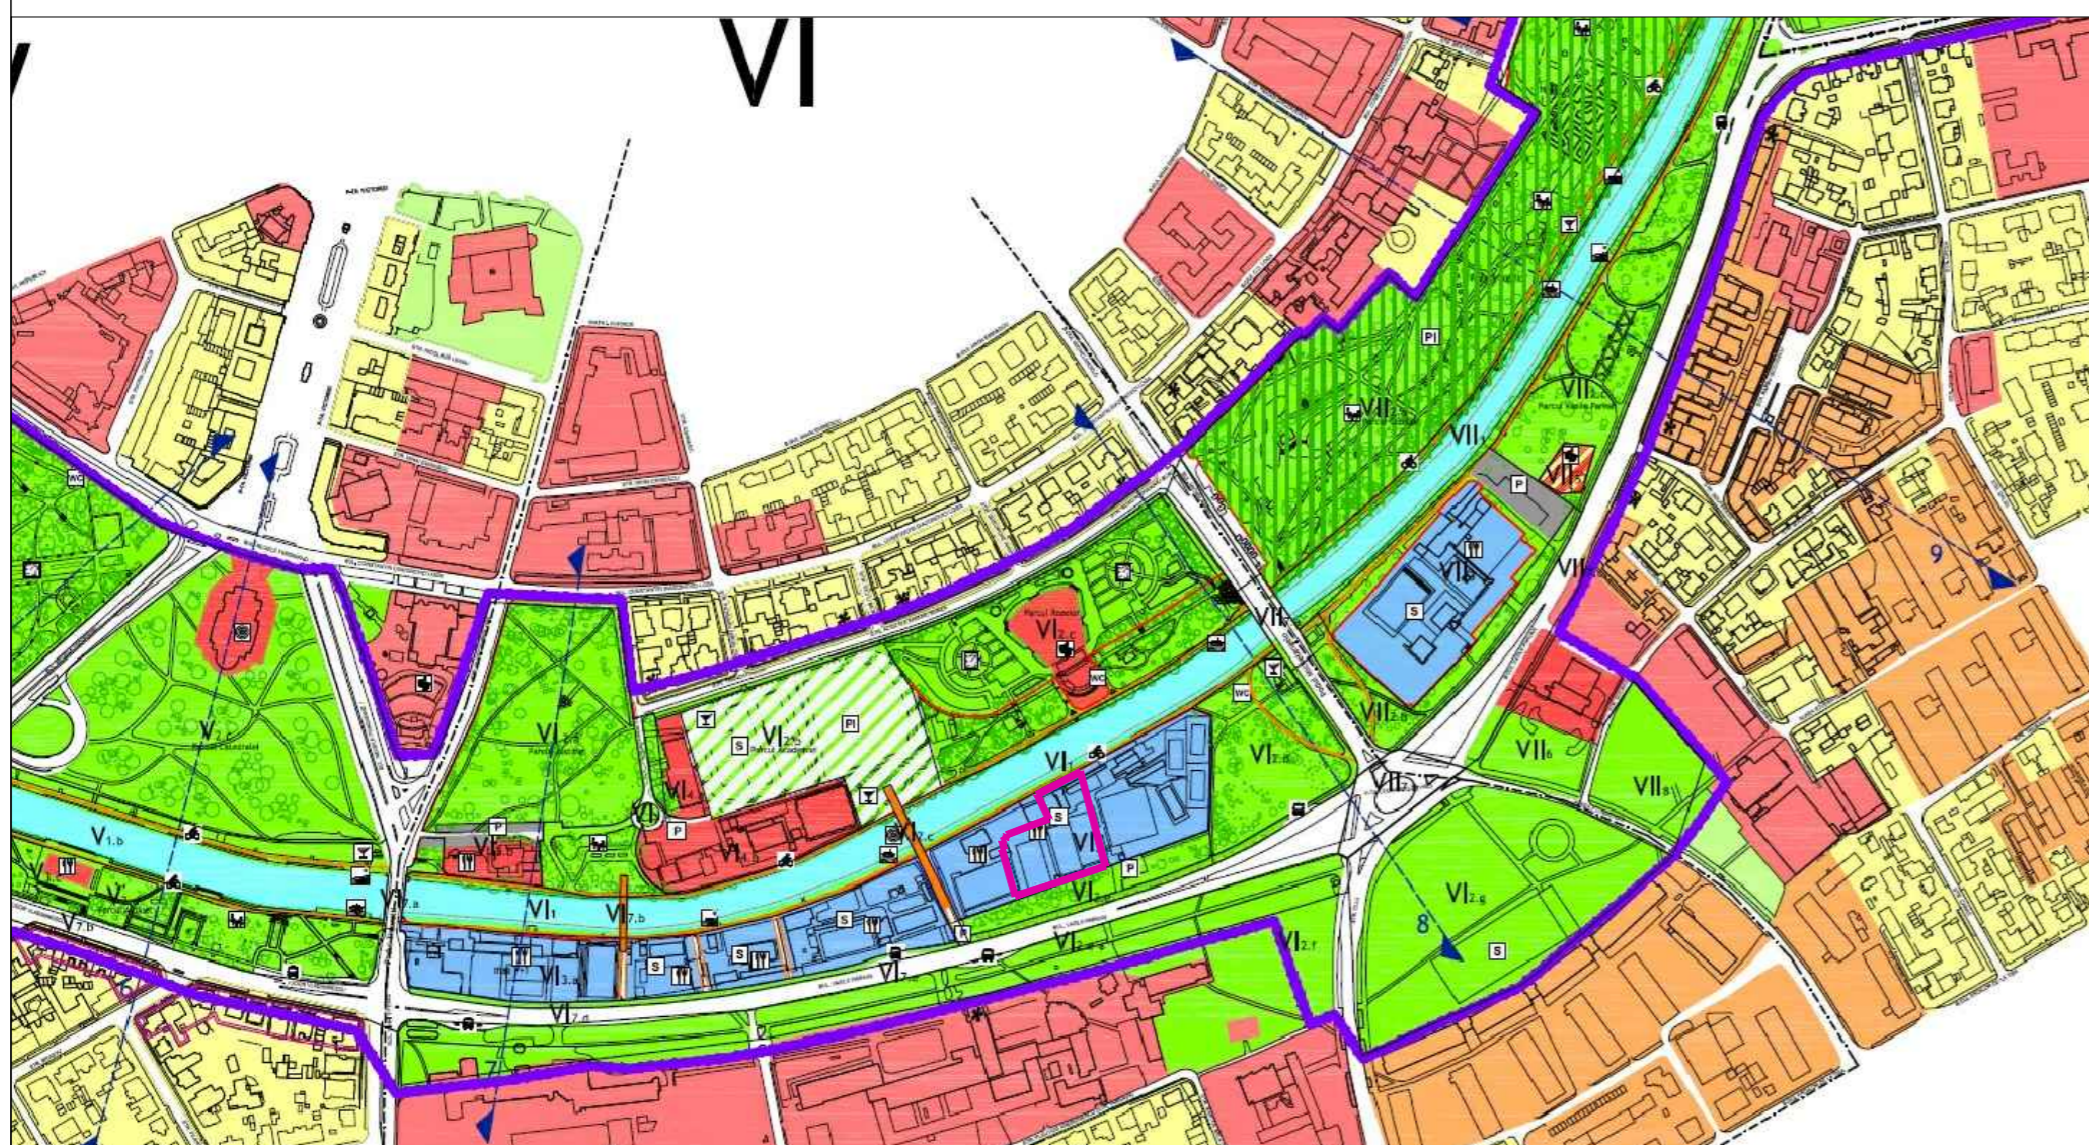

- Legenda**
- Limite
 - limita teritoriului intravilan
 - limita zona studiată / zone de influență
 - limita subzonelor canalului și împrejurimile acestuia
 - Zonificare funcțională
 - zona instituțiilor și servicii publice
 - zona rezidențială P-P-2 (locuințe unifamiliale)
 - zona rezidențială peste P-2 (locuințe colective)
 - zona sport și agrement
 - zona circulației navale (canalul bega) / oglinzi de apă
 - zona destinată pentru locuințe colective și servicii
 - zona destinată pentru locuințe unifamiliale și servicii P-4+M/Er
 - zona verde și sport agrement
 - zona verde / parc
 - zona de prestări servicii și depozitare
 - zona max P-2 și servicii
 - Circulații
 - circulații auto / pietonale existente
 - drum pietonal / biciclete / poduri și pasarele propuse
 - linii cale ferată și zona de protecție
 - traseu principal pietonal și biciclete
 - Reglementări
 - punct de perspectivă
 - sport
 - parcare
 - cultura
 - stație pentru vaporeto
 - loc pentru picnic
 - restaurant
 - loc de joacă pentru copii
 - parc amenajat peisager
 - toaletă
 - fontană
 - punct de atracție
 - terasă / pavilion
 - traseu bicicletă
 - stație de autobuz
 - loc de repaus / debarcader

EXTRAS P.U.Z. MALURILE CANALULUI BEGA TIMISOARA

Arhi.3D J35/834/2002		Timisoara, 300769 Str. Ludwig von Ybl nr. 24 Tel./fax +40(0)256 403997 0724228088	Beneficiar: S.C. A&V CONSTRUCT S.R.L. Timisoara, Str. Franyo Zoltan, nr. 5C	Proiect nr: 276/2016
Specificatie	Nume	Semnatura	Scara:	Titlu proiect:
Sel proiect	arh. Dan BELEA		1:1000	"Construire ansamblu destinat divertismentului, sportului si alimentatiei publice in regim de inaltime S+P+1E", Faza P.U.D. Timisoara, B-dul. Vasile Parvan, C.F. 405841, top. 9510/2-9511/2/1
Proiectat	arh. Dan BELEA		06 2016	Titlu plansa:
Desenat	arh. Delia Vizitiu			INCADRAREA IN ZONA
				Faza: P.U.D
				Pl. nr.: 01