
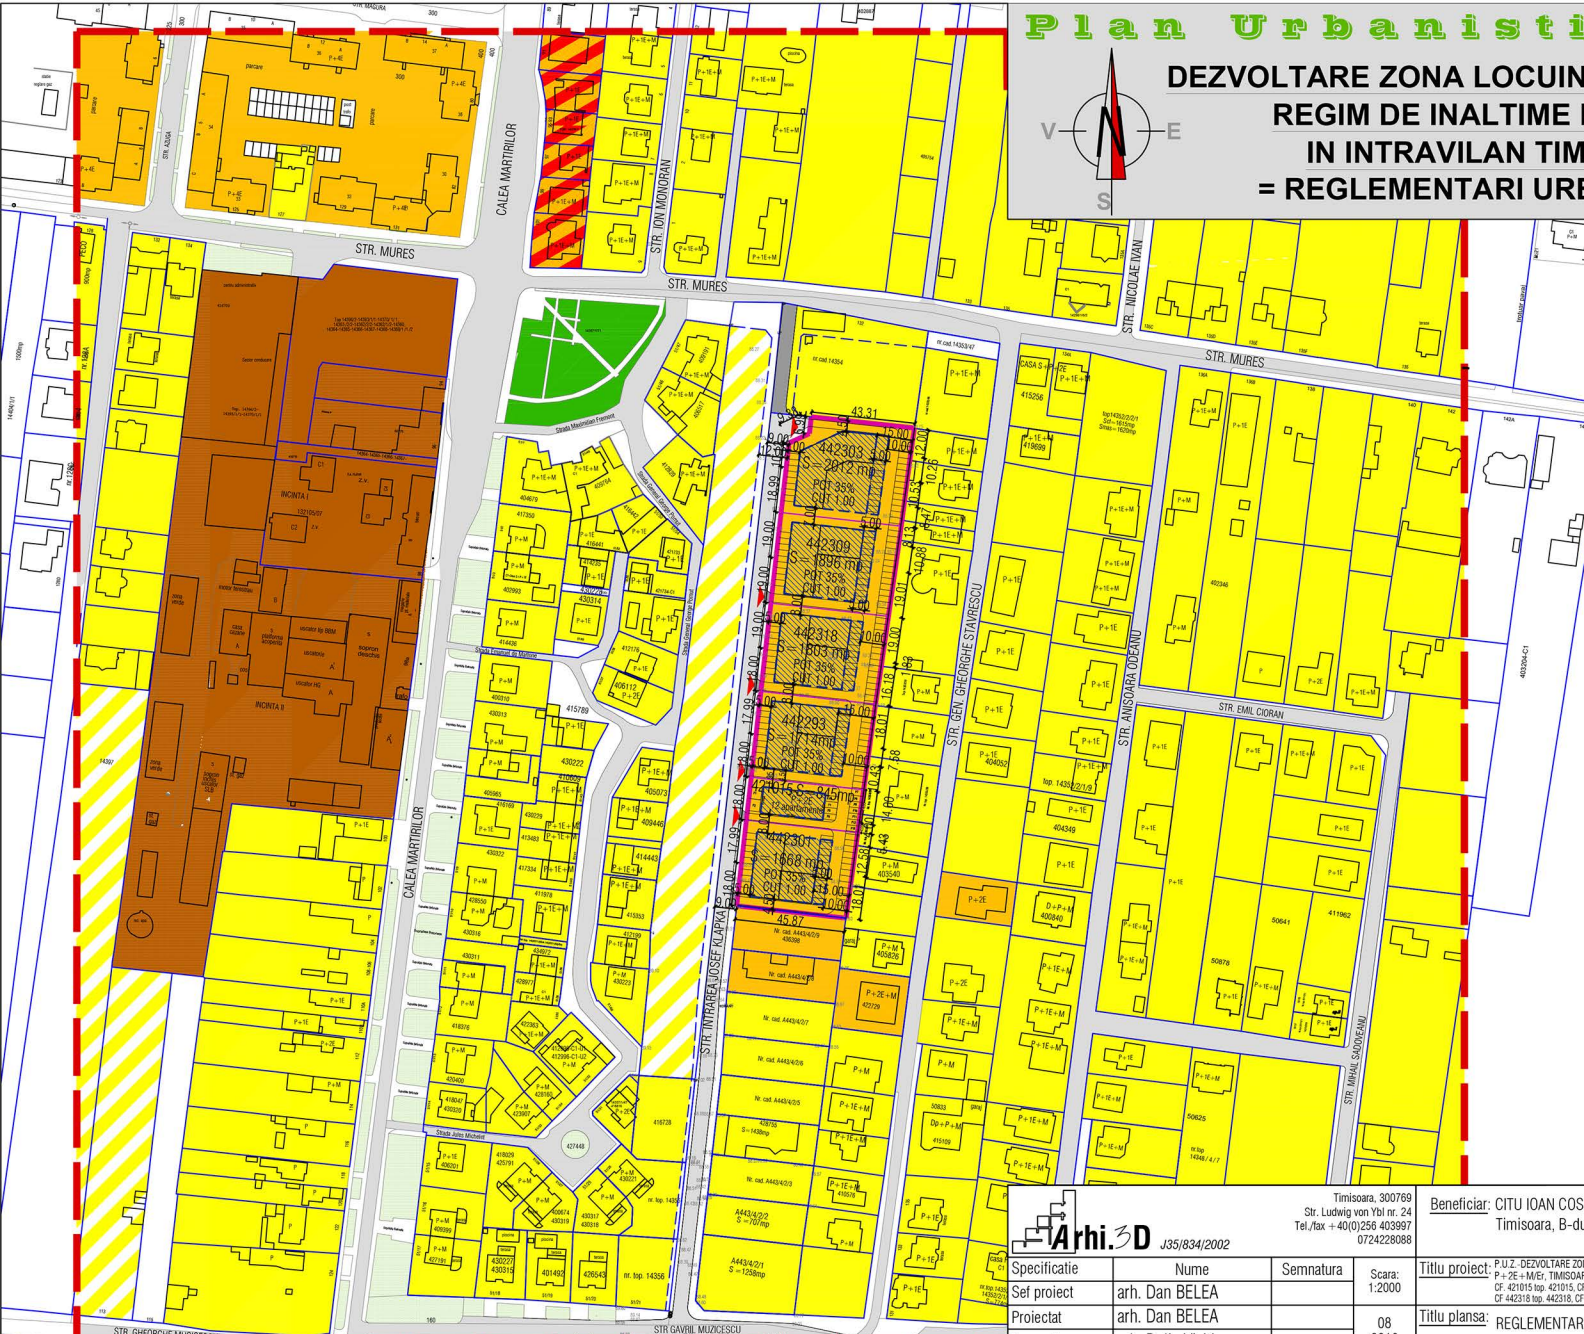


DEZVOLTARE ZONA LOCUINTE COLECTIVE IN REGIM DE INALTIME P+2E+M/ER IN INTRAVILAN TIMISOARA = REGLEMENTARI URBANISTICE =

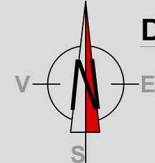

BENEFICIAR:
CITU IOAN COSMIN
str. Intrarea Babes, nr. 27
Timisoara, jud. Timis

Amplasament:
str. Intrarea Josef Klapka
C.F. 421015, nr. top. 421015;
C.F. 442301, nr. top. 442301;
C.F. 442293, nr. top. 442293;
C.F. 442318, nr. top. 442318;
C.F. 442309, nr. top. 442309;
C.F. 442303, nr. top. 442303;
Timisoara

- ### DELIMITARI
- Limita zona studiata
 - Limite topo. inscrite in cf. existente
 - Limita proprietate /limita PUZ
 - Limite topo. parcele ce fac obiectul PUZ
 - Contur cladiri existente
 - 9A - 11 Numere str. existente
 - - - Limita de implantare

- ### ZONIFICARE FUNCTIONALA
- Zona locuinte cu functiuni complementare
 - Zona propusa pentru extindere locuinte
 - Zona locuinte colective
 - Zona spatii verzi amenajate
 - Plantatii de protectie
 - Zona mixta locuinte cu functiuni complementare
 - Zona activitati economice
 - Zona construabila

Arhi.3D J35/834/2002
Timisoara, 300769
Str. Ludwig von Tolst nr. 24
Tel./fax +40(0)256 403997
0724228088

Beneficiar: CITU IOAN COSMIN
Timisoara, B-dul Victor Babes, nr. 27
Proiect nr: 280/2016

Specificatie	Nume	Semnatura	Scara:	Titlu proiect:	Faza:
Sef proiect	arh. Dan BELEA		1:2000	P.U.Z. - DEZVOLTARE ZONA LOCUINTE COLECTIVE IN REGIM DE INALTIME P+2E+M/ER, TIMISOARA, Str. Intrarea Josef Klapka C.F. 421015 top. 421015, C.F. 442301 top. 442301, C.F. 442293 top. 442293, C.F. 442318 top. 442318, C.F. 442303 top. 442303, C.F. 442309 top. 442309	A.O.+P.U.Z.
Proiectat	arh. Dan BELEA		08	Titlu plansa:	Pl. nr.
Desenat	arh. Delia Vizitiu		2016	REGLEMENTARI URBANISTICE	02