


**CONSTRUIRE ANSAMBLU DESTINAT  
DIVERTISMENTULUI, SPORTULUI SI  
ALIMENTATIEI PUBLICE S+P+1E  
= REGLEMENTARI URBANISTICE =**

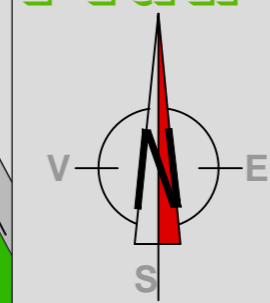

Benef.: S.C. A&V CONSTRUCT S.R.L.  
Adresa: Timisoara  
Str. Fanyo Zoltan, nr. 5  
jud. TIMIS  
Amplasament:  
Bulevardul Vasile Parvan  
C.F. 405841, top. 9510/2-9511/2/1  
TIMISOARA



- DELIMITARI**
- Limita zona studiata
  - Limita proprietate /limita PUZ
  - Limite topo inscrise in cf. existente
  - Contur cladiri existente
  - 9A - 11 Numere str. existente
  - Limita PUZ Aprobata
  - Aliniament stradal propus

- CIRCULATII**
- Drumuri existente
  - Parcaje si trotuare existente
  - Drumuri propuse in afara parcelei
  - Drum propus
  - Sens circulatie
  - Accese propuse

- DESTINATIE**
- Zona locuinte individuale
  - Zona institutii publice si servicii
  - Zona sport si agrement
  - Spatii verzi amenajate existente
  - Zona verde de aliniament existenta
  - Zona verde propusa
  - Cursuri apa, canale, rauri
  - Constructii existente
  - Zona construabila

P.U.Z. MALURILE CANALULUI BEGA TIMISOARA  
Beneficiar: Primaria Municipiului Timisoara  
Proiectant: Primaria Municipiului Timisoara,  
Directia de Dezvoltare  
Proiect nr.1 /2009  
Aprobat cu HCL nr.-27 /26.01.2010

P.U.Z. MALURILE CANALULUI BEGA TIMISOARA  
Beneficiar: Primaria Municipiului Timisoara  
Proiectant: Primaria Municipiului Timisoara,  
Directia de Dezvoltare  
Proiect nr.1 /2009  
Aprobat cu HCL nr. 27 /26.01.2010

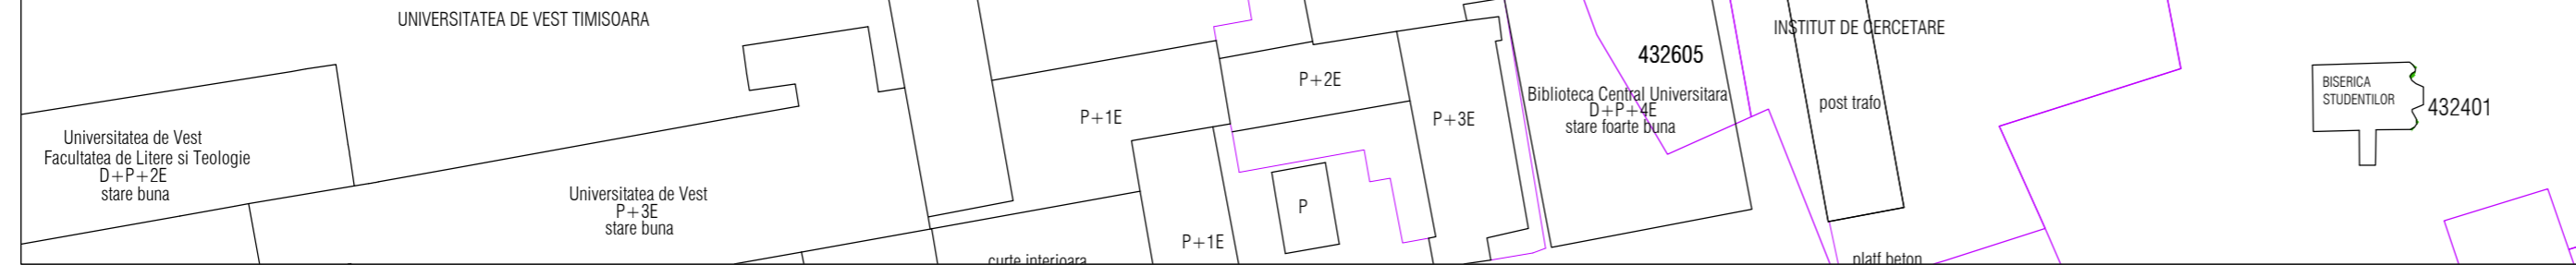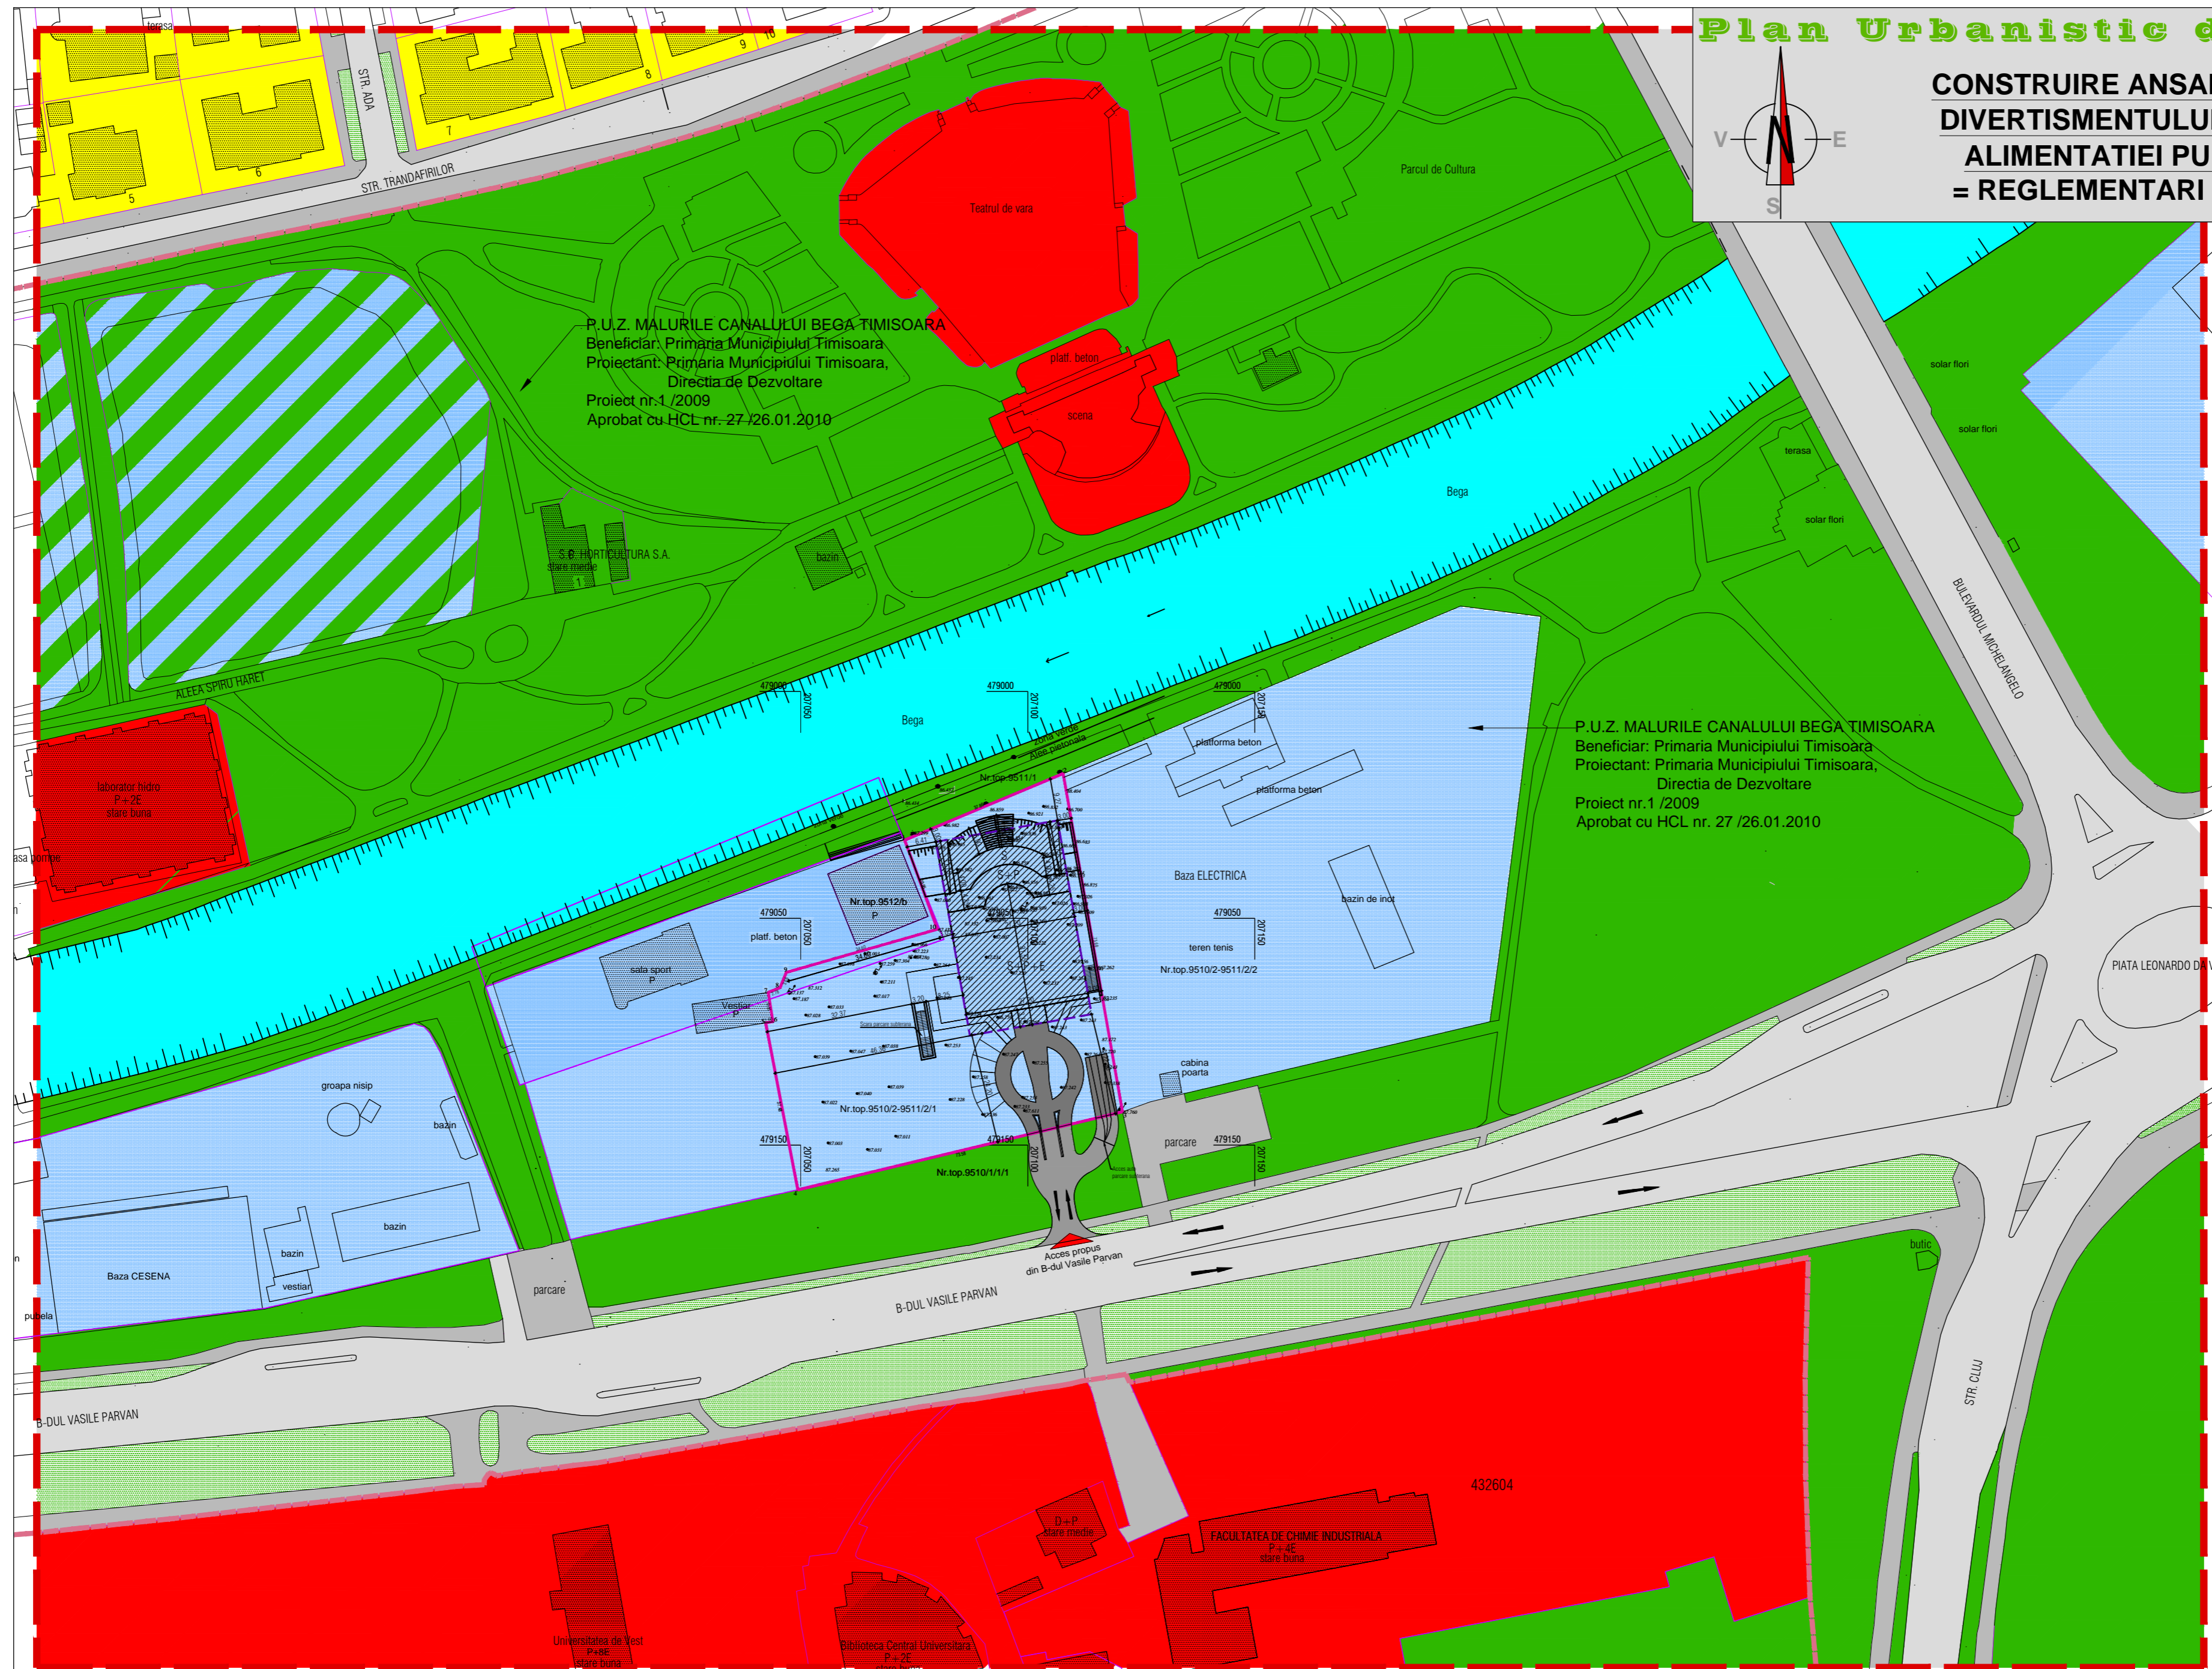

		Timisoara, 300769 Str. Ludwig von Yot nr. 24 Tel./fax +40(0)256 403997 0724228088		Beneficiar: S.C. A&V CONSTRUCT S.R.L. Timisoara, Str. Franyo Zoltan, nr. 5C		Proiect nr: 276/2016	
Specificatie Sef proiect Proiectat Desenat	Nume arh. Dan BELEA arh. Dan BELEA arh. Delia Vizitiu	Semnatura	Scara: 1:1000 06 2016	Titlu proiect: "Construire ansamblu destinat divertismentului, sportului si alimentatiei publice in regim de inaltime S+P+1E". Faza P.U.D. TIMISOARA. B-dul. Vasile Parvan, C.F. 405841, top. 9510/2-9511/2/1.	Faza: P.U.D.	Pi. nr: 03	Titlu plansa: REGLEMENTARI URBANISTICE