




LEGENDA

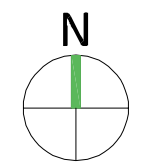

RETEAUA STRADALA PE CATEGORII DE IMPORTANTA - SITUATIA PROPUȘA

- LIMITE**
- TERITORIUL ADMINISTRATIV
 - ZONA INTRAVILAN
- STRĂZI**
- ARTERA MAJORA 4 benzi de circulație
 - ARTERA MAJORA 2 benzi de circulație
 - EXTINDERE ARTERA MAJORA de la 2 benzi de circulație la 4 benzi de circulație
 - EXTINDERE ARTERA MAJORA de la 4 benzi de circulație la 4 benzi de circulație și benzi pentru transport public dedicat
 - MODIFICARE PROFIL 2 benzi cu profil schimbat
 - MODIFICARE PROFIL 4 benzi cu profil schimbat
 - PROPUNERE DE ARTERE NOI DE CIRCULAȚIE
 - CALE FERATA SUBTERANĂ
 - CALE FERATA SUPRATERANĂ
 - CALE FERATA SUPRATERANĂ PROPUȘA
 - DRUM EXPRESS - descarcare autostrada
 - SUPRAFETE PIETONALE
 - APE
 - GARA
 - AEROPORT
 - POD / PASAJ PROPUȘ
 - POD / PASAJ EXISTENT
 - LOCATIE POSIBILA PENTRU PARCAJ PUBLIC, SUBTERAN SAU SUPRATERAN
 - PROFILI TRANSVERSAL PROPUȘ (vezi anexa 8)
 - AUTOGARA PROPUȘA
 - ZONE CU SERVICIUL AERONAUTIC CIVIL AFERENTE AEROPORTULUI

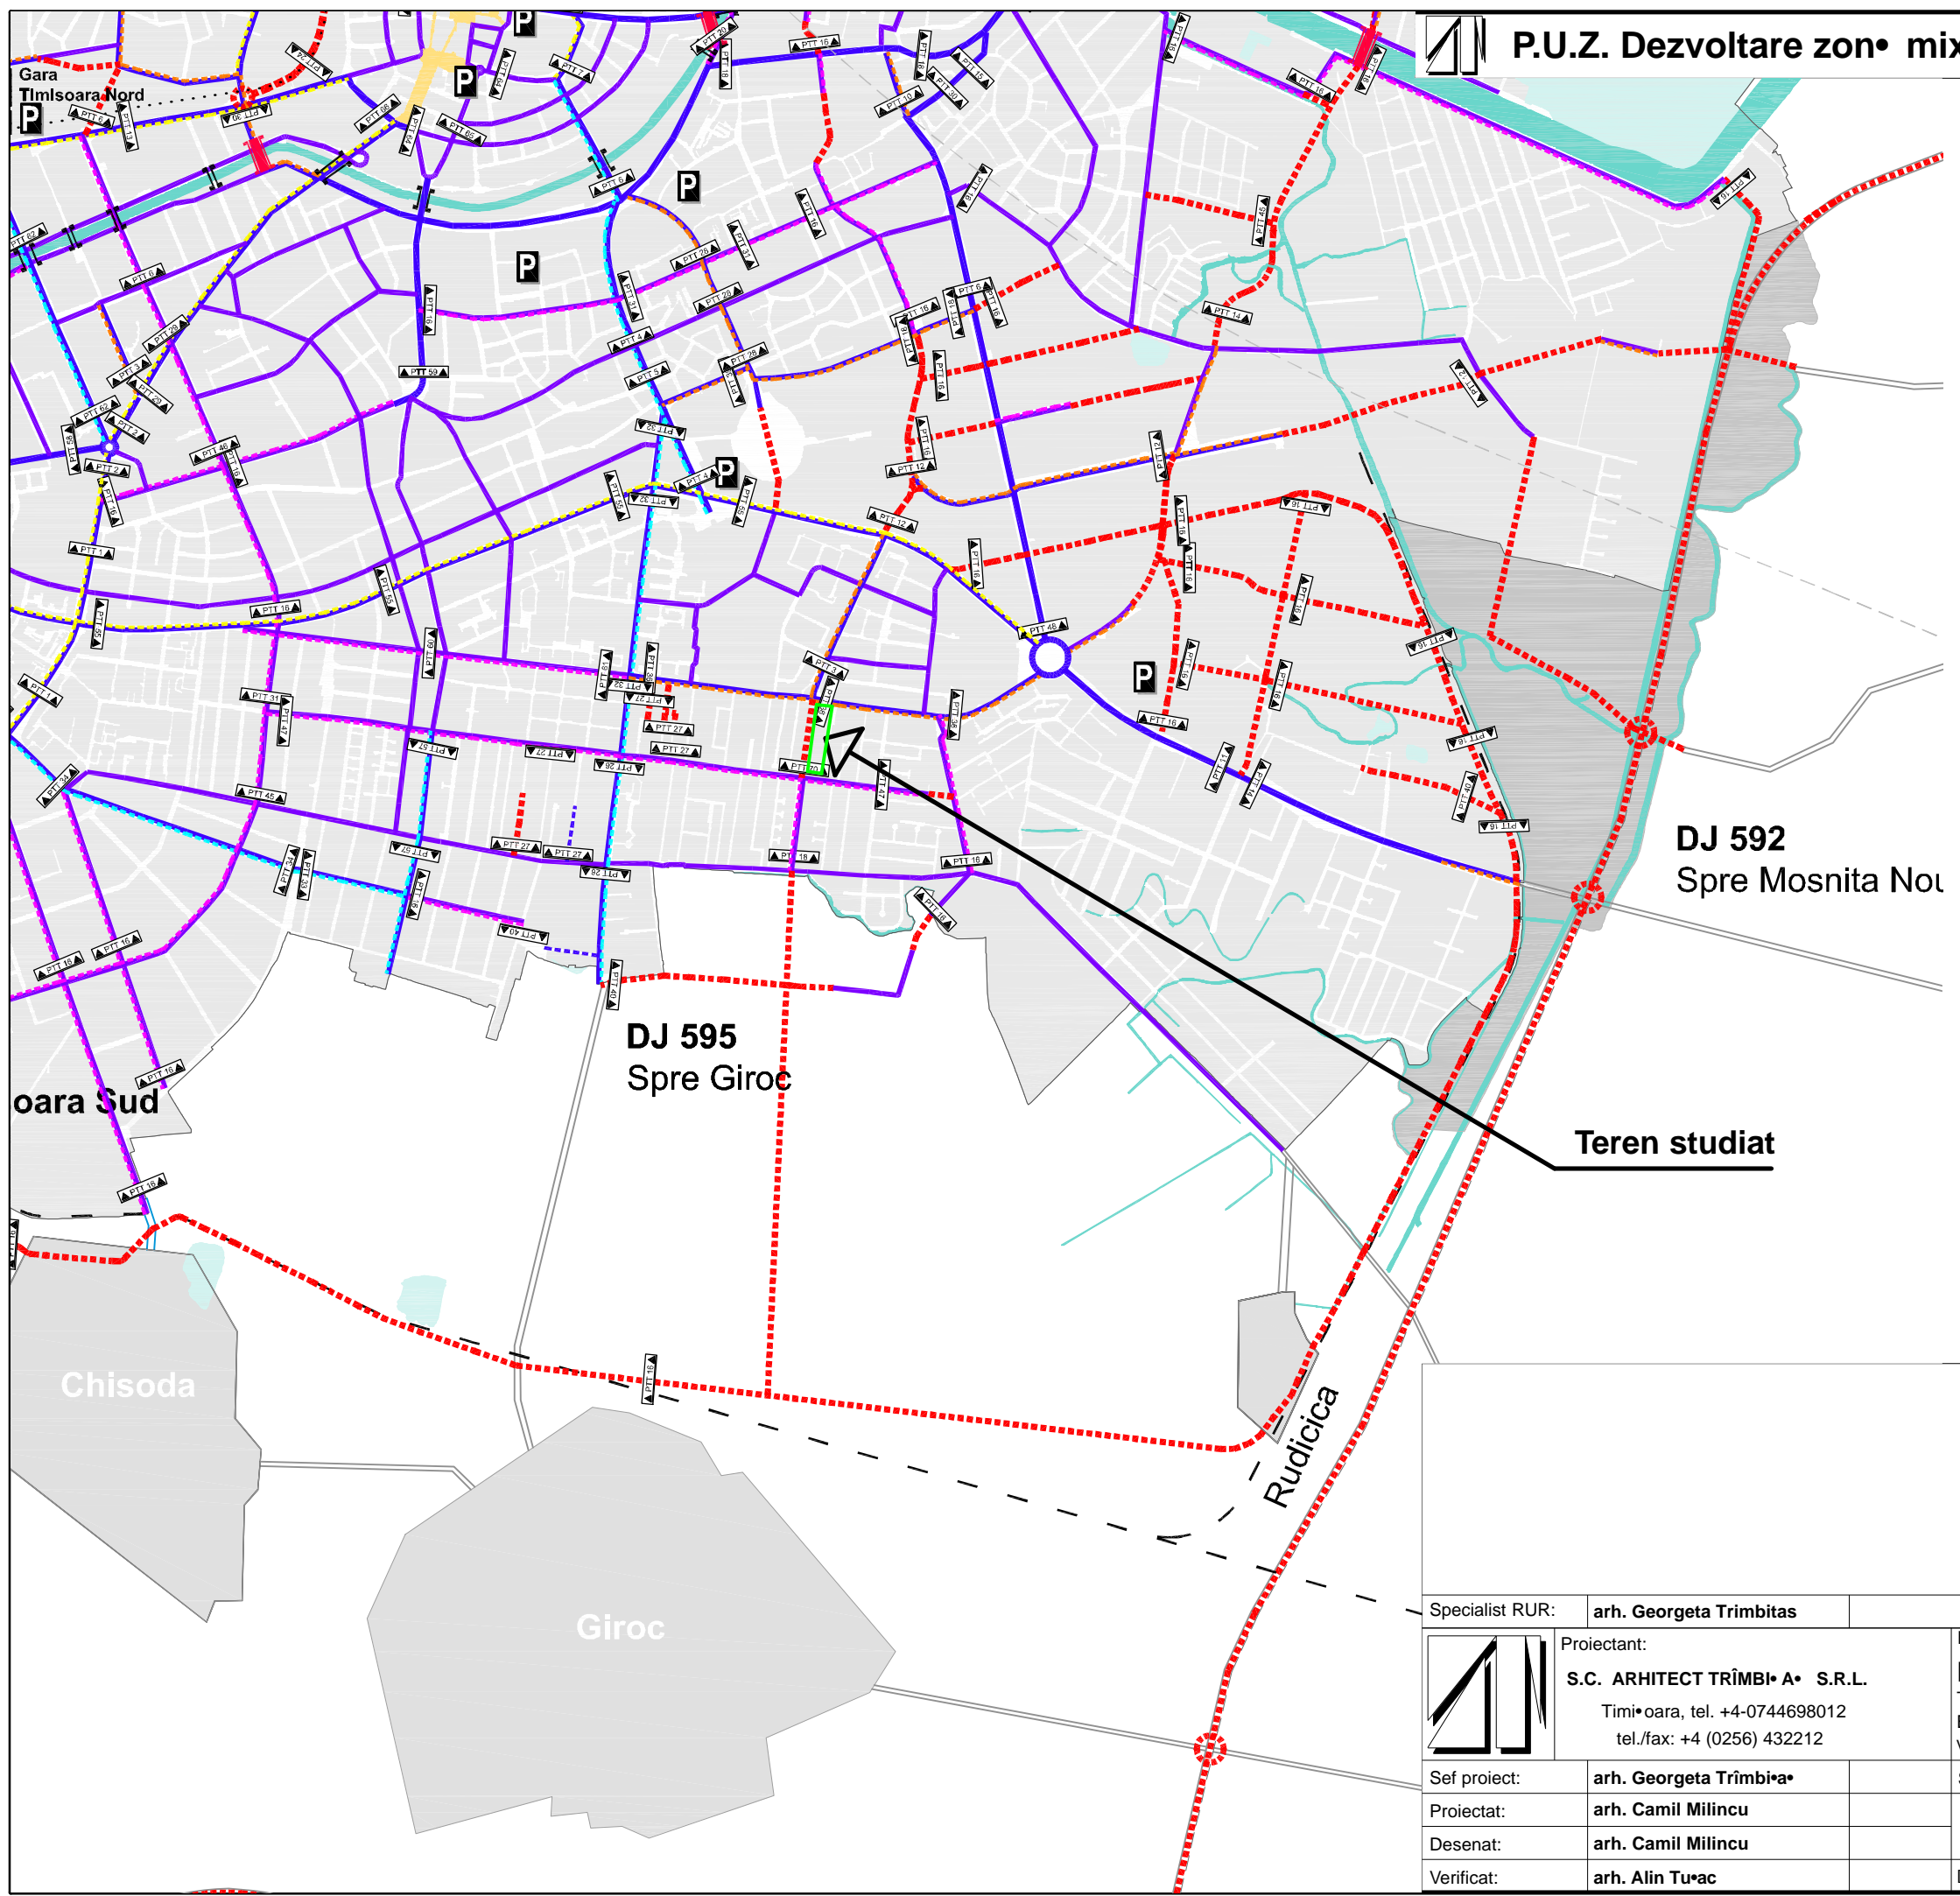

| | | | | | |
|-----------------|--|-------------------|--|----------|-----------------|
| Specialist RUR: | arh. Georgeta Trimbiteș | Denumire proiect: | P.U.Z. Dezvoltare zonă mixtă | Nr. pr.: | 134/2015 |
| |  S.C. ARHITECT TRÎMBIȘ A S.R.L. Timișoara, tel. +4-0744698012 tel./fax: +4 (0256) 432212 | | Timișoara, Str. zile Mare • al Constantin Prezan -Florin Medeș - Mureș | Faza: | P.U.Z. |
| | | | Beneficiar: Vârjan Zlatiborca, Vârjan Alexandru, • igu Gheorghe Sabin Milenco | | |
| Sef proiect: | arh. Georgeta Trimbiteș | Scara: | Denumire plan: a: Trafic | | |
| Proiectat: | arh. Camil Milincu | | | | |
| Desenat: | arh. Camil Milincu | | | | |
| Verificat: | arh. Alin Tușac | Data: 02.02.2016 | Nr. pl.: | | 134 A / 3 |