



Plan Urbanistic de Detali

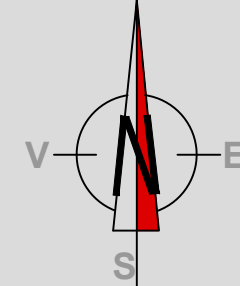


**CONSTRUIRE ANSAMBLU DESTINAT
DIVERTISMENTULUI, SPORTULUI SI
ALIMENTATIEI PUBLICE S+P+1E
= VOLUMETRII =**



VEDERE BULEVARDUL VASILE PARVAN

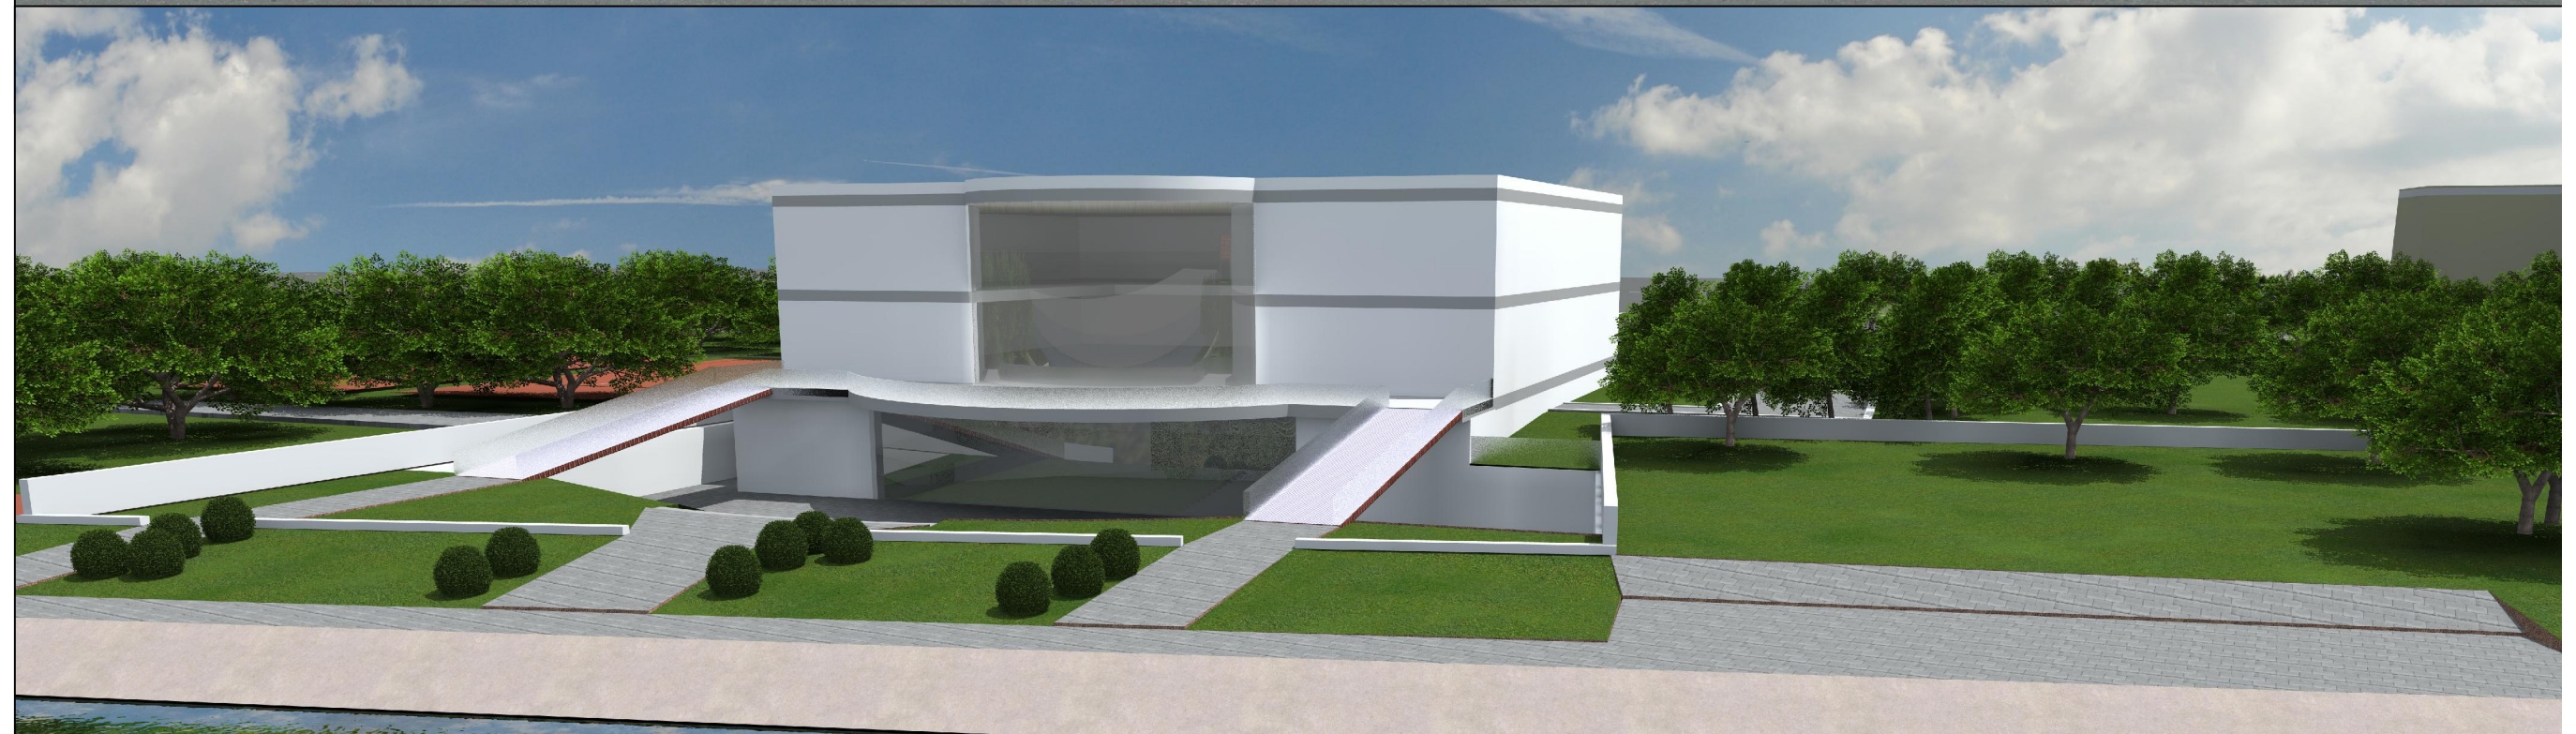

VEDERE DE PE MALUL CANALULUI BEGA

 Arhi.3D J35/834/2002		Timisoara, 300769 Str. Ludwig von Ybl nr. 24 Tel./fax +40(0)256 403997 0724228088		Beneficiar: S.C. A&V CONSTRUCT S.R.L. Timisoara, Str. Franyo Zoltan, nr. 5C		Proiect 276
Specificatie	Nume	Semnatura	Scara:	Titlu proiect:		Faza
Sef proiect	arh. Dan BELEA		-	"Construire ansamblu destinat divertismentului, sportului si alimentatiei publice in regim de inaltime S+P+1E", Faza P.U.D Timisoara, B-dul. Vasile Parvan, C.F. 405841, top. 9510/2-9511/2/1;		P.I.
Proiectat	arh. Dan BELEA		06	Titlu plansa:		P.I.
Desenat	arh. Delia Vizitiu		2016	VOLUMETRII		(