


INCADRARE IN PUG

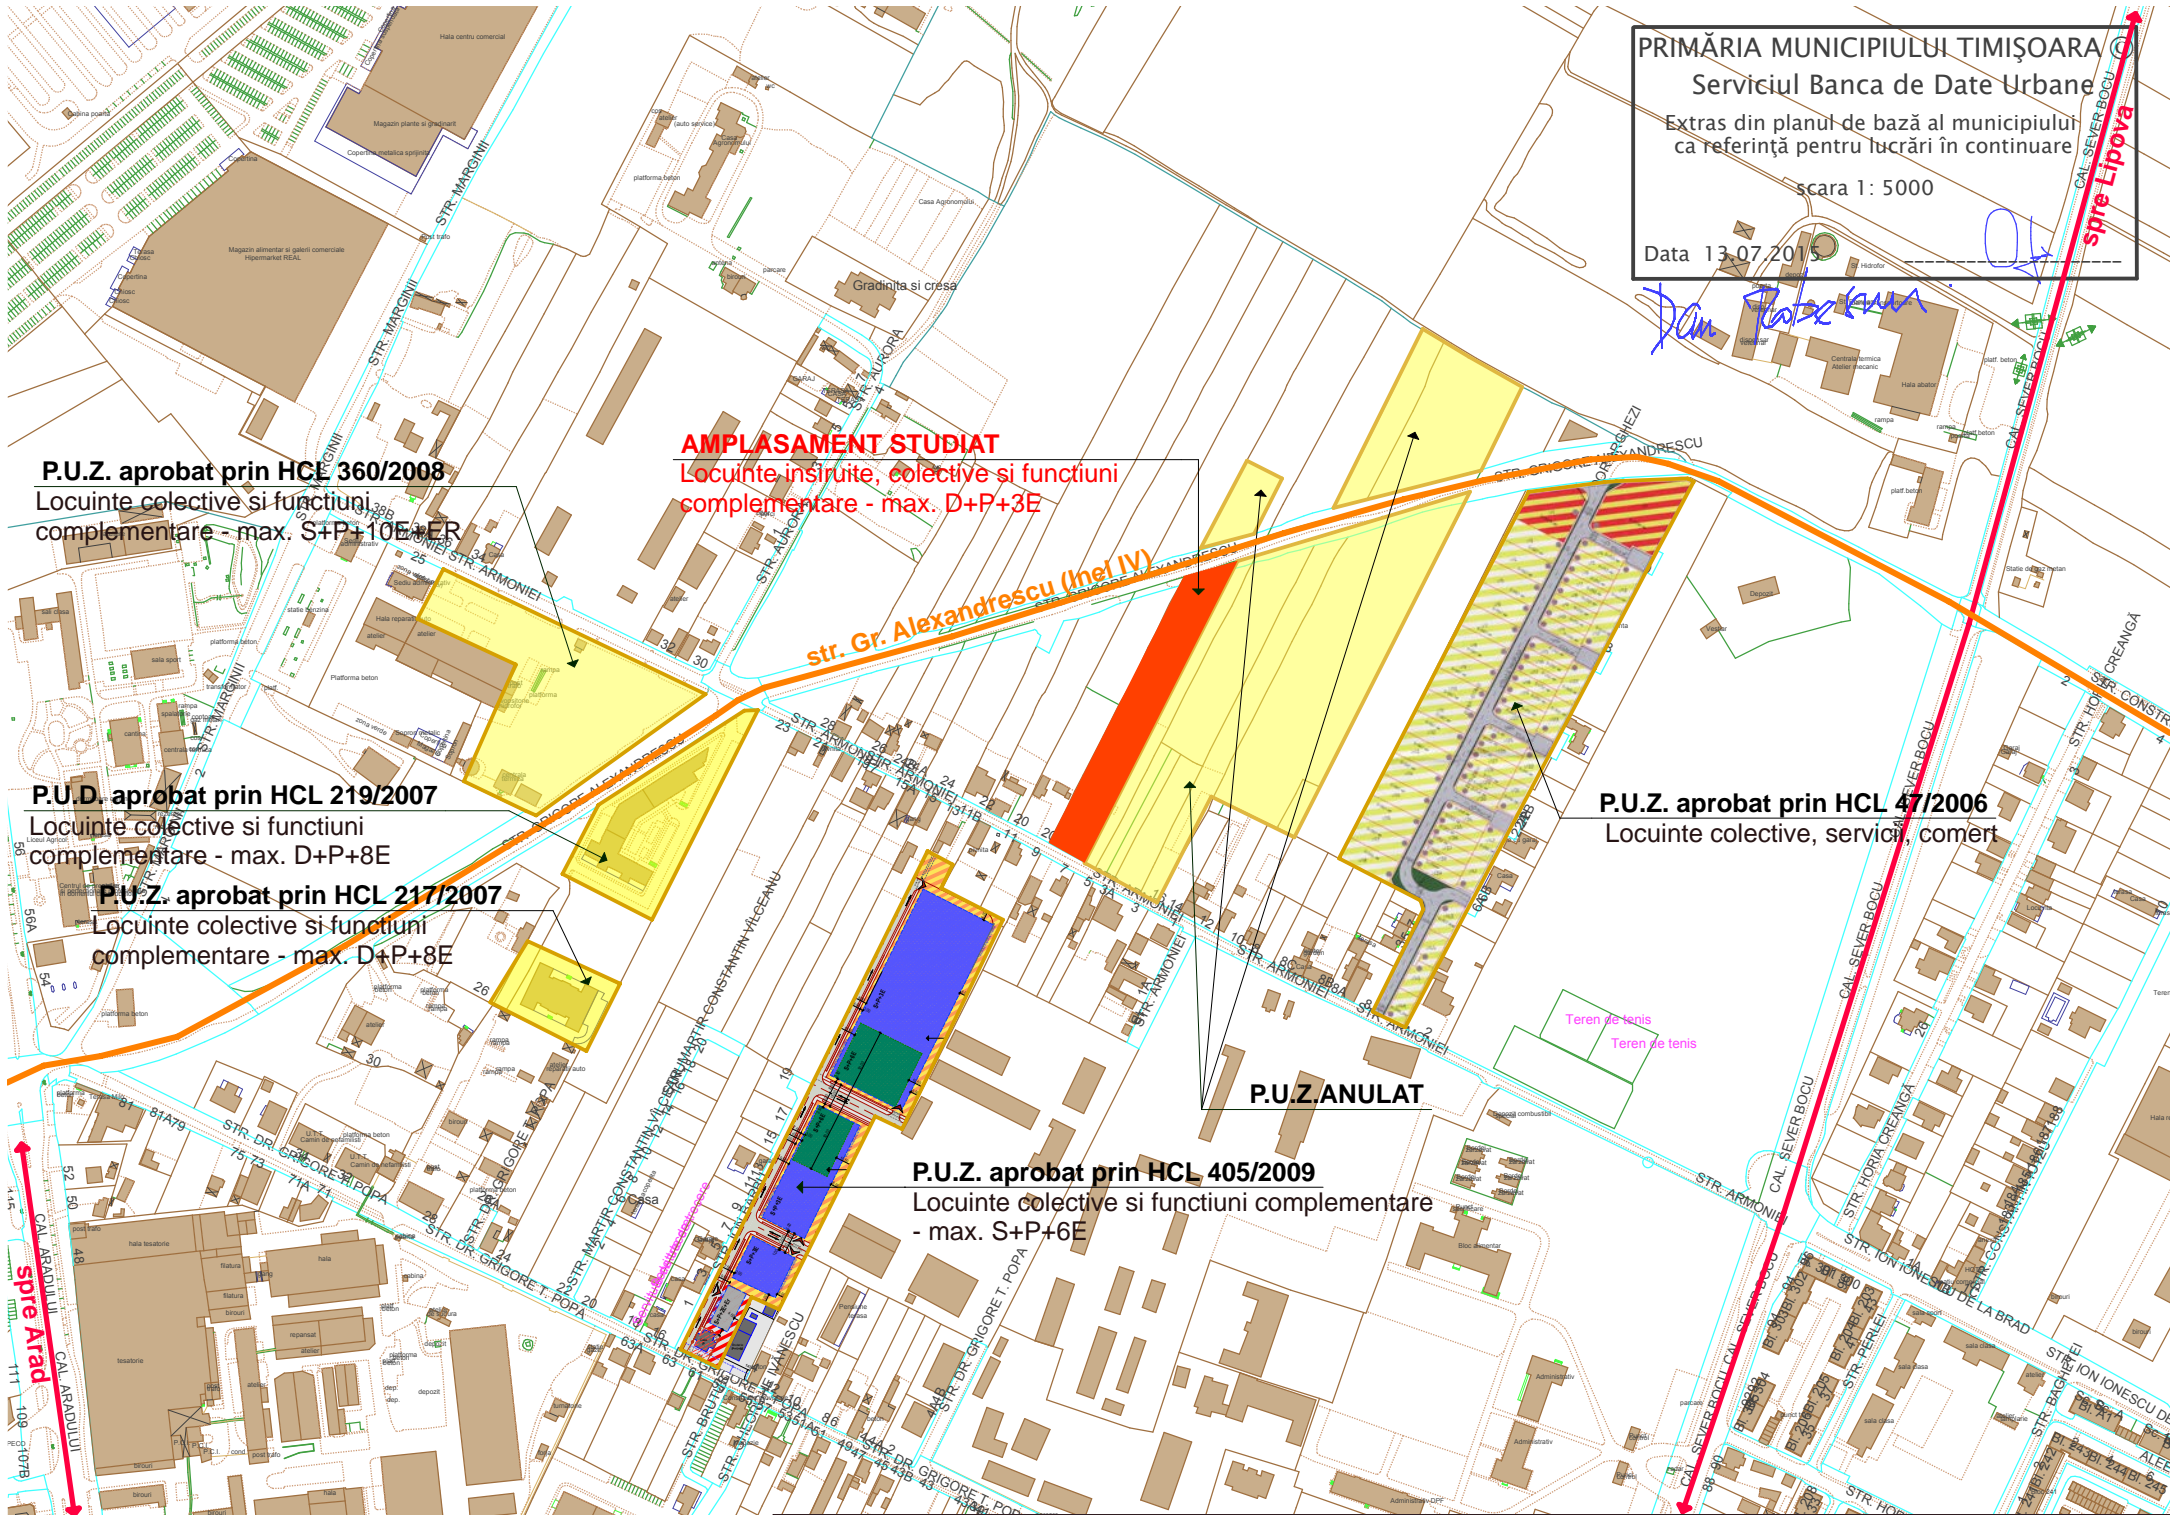

PRIMĂRIA MUNICIPIULUI TIMIȘOARA
 Serviciul Banca de Date Urbane
 Extras din planul de bază al municipiului
 ca referință pentru lucrări în continuare
 scara 1: 5000
 Data 13.07.2015
Dan Popescu

ARHITEKT STUDIO A srl TIMISOARA str. dr. Nicolae Paulescu nr.1.ap. 20 J35/3200/1994		PROIECT : P.U.Z. - Zona mixta case insiruite, locuinte colective si functiuni complementare AMPLASAMENT : Timisoara, strada Armoniei, nr. 18, judetul Timis BENEFICIARI : S.C. PATROM S.R.L.	Nr. proiect 11 09/2015
sef proiect	arh. IONAȘIU ADRIAN FLORIN	scara	OBIECT : P.U.Z. - Zona mixta case insiruite, locuinte colective si functiuni complementare PLANSA : PLAN INCADRARE IN ZONA
proiectat	arh. CAPRARU ROXANA	1 / :5000	
desenat	arh. CAPRARU ROXANA	data	faza P. U. Z. plansa nr. A 01
verificat	arh. IONAȘIU ADRIAN FLORIN	09/2015	