



INCADRARE IN P.U.G.

DOMENII	CATEGORIA DE INTERES			DIMENSIUNI	
	NATIONAL	JUDETEAN	LOCAL	SUPRAFATA TEREN	LUNGIME
INSTITUTII PUBLICE SI SERVICII					
GOSPODARIE COMUNALA			×		
CAI DE COMUNICATIE - drum nou propus - drum existent modernizat			×	1970,30mp	204,002 m
INFRASTRUCTURA MAJORA					
SALVAREA, PROTEJAREA, PUNEREA IN VALOARE A MONUMENTELOR, ANSAMBLURILOR SI SITURILOR ISTORICE					
SALVAREA, PROTEJAREA, PUNEREA IN VALOARE A PARCURILOR NATURALE, REZERVATIILOR NATURALE SI A MONUMENTELOR NATURALE					
SISTEME DE PROTECTIA MEDIULUI					
APARAREA TARI, ORDINEA PUBLICA SI SIGURANTA NATIONALA					


LEGENDA

- Limita de proprietate teren studiat
- Limite cadastrale
- Cladiri existente
- PROPRIETATE PUBLICA**
- TERENURI PROPRIETATE PUBLICA DE INTERES NATIONAL
- TERENURI PROPRIETATE PUBLICA DE INTERES JUDETEAN
- PROPRIETATE PRIVATA**
- TERENURI PROPRIETATE PRIVATA A PERSOANELOR FIZICE SAU JURIDICE
- CIRCULATIA/TERENURILOR TERENURI CE SE INTENTIONEAZA A FI TRECUTE IN DOMENIUL PUBLIC



limita teritoriu administrativ Timisoara - Dumbravita

OBIECTIVE DE UTILITATE PUBLICA

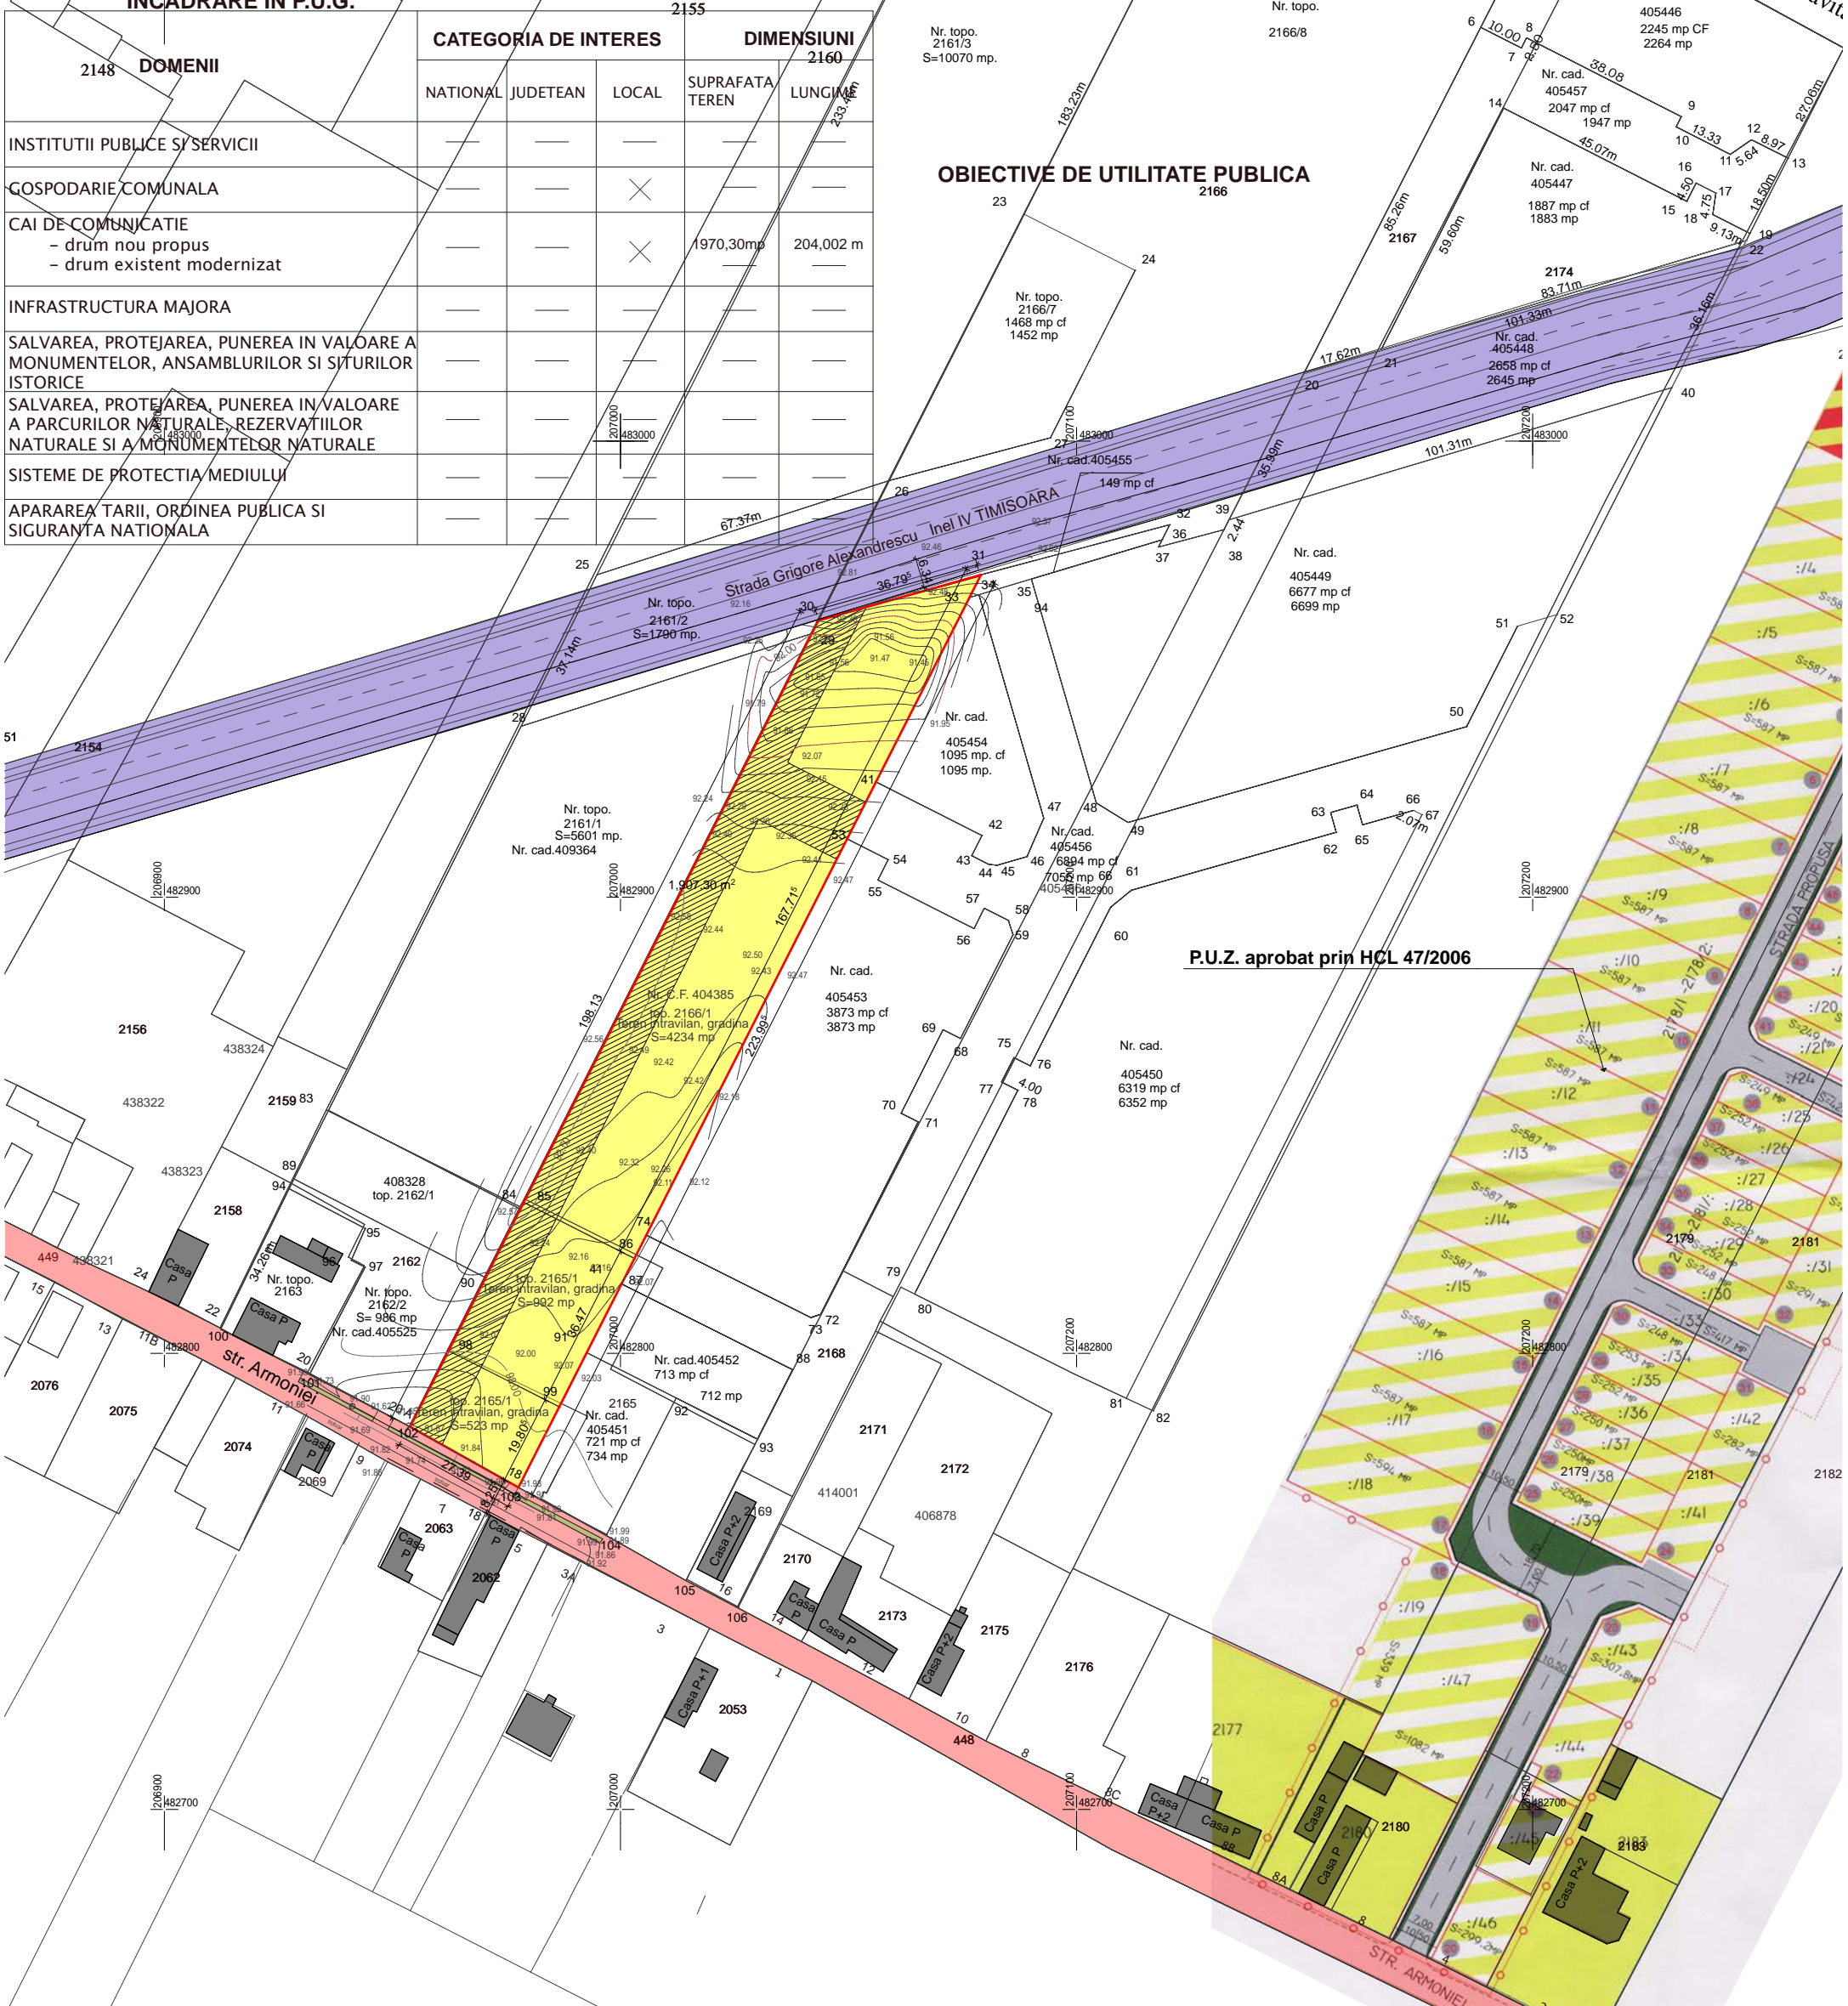

P.U.Z. aprobat prin HCL 47/2006

ARHITEKT STUDIO A srl TIMISOARA str. dr. Nicolae Paulescu nr. 1.ap. 20 J35/3200/1994		PROIECT : P.U.Z. - Zona mixta case insiruite, locuinte colective si functiuni complementare AMPLASAMENT : Timisoara, strada Armoniei, nr. 18, judetul Timis BENEFICIARI : S.C. PATROM S.R.L.		Nr. proiect 11 09/2015
sef proiect	arh. IONASIU ADRIAN FLORIN	scara	OBIECT : P.U.Z. - Zona mixta case insiruite, locuinte colective si functiuni complementare	
proiectat	arh. CAPRARU ROXANA	1/1000	faza P.U.Z.	
desenat	arh. CAPRARU ROXANA	data	PLANSA : PLAN PROPRIETATEA TERENURILOR	
verificat	arh. IONASIU ADRIAN FLORIN	09/2015	plansa nr. A 05	