

P.U.Z.


CONSTRUIRE 2 CASE UNIFAMILIALE IN REGIM P+M(1E) SI GARAJE AUTO. Timisoara, Str. Chisodei nr.2 , CF 404044, nr.top. 404044 (CF vechi 694-Chisoda, nr.top.vechi 1852/635-637)

LEGENDA:

- Limita zonei studiate
- Limita parcelei studiate
- Constructie principala _Locuinta unifamiliala existenta
- Magazii/depozitari/anexe existente
- Acces pe parcela studiate (auto + pietonal)
- Teren domeniu public (Strada/Trotuar)

PROPUNERE

- Limita parcele noi propuse
 - Teren proprietate privata persoane fizice
 - Limita implantare constructii
 - Drum acces_servitute trecere auto
 - Accese etapa1 (auto + pietonal)
 - Dezvoltare posibila parcele
 - Dezvoltare posibila circulatii
- Teren proprietate privata ce va trece in domeniul public (cand drumul nou propus va fi realizat in intregime si va avea acces la domeniul public)

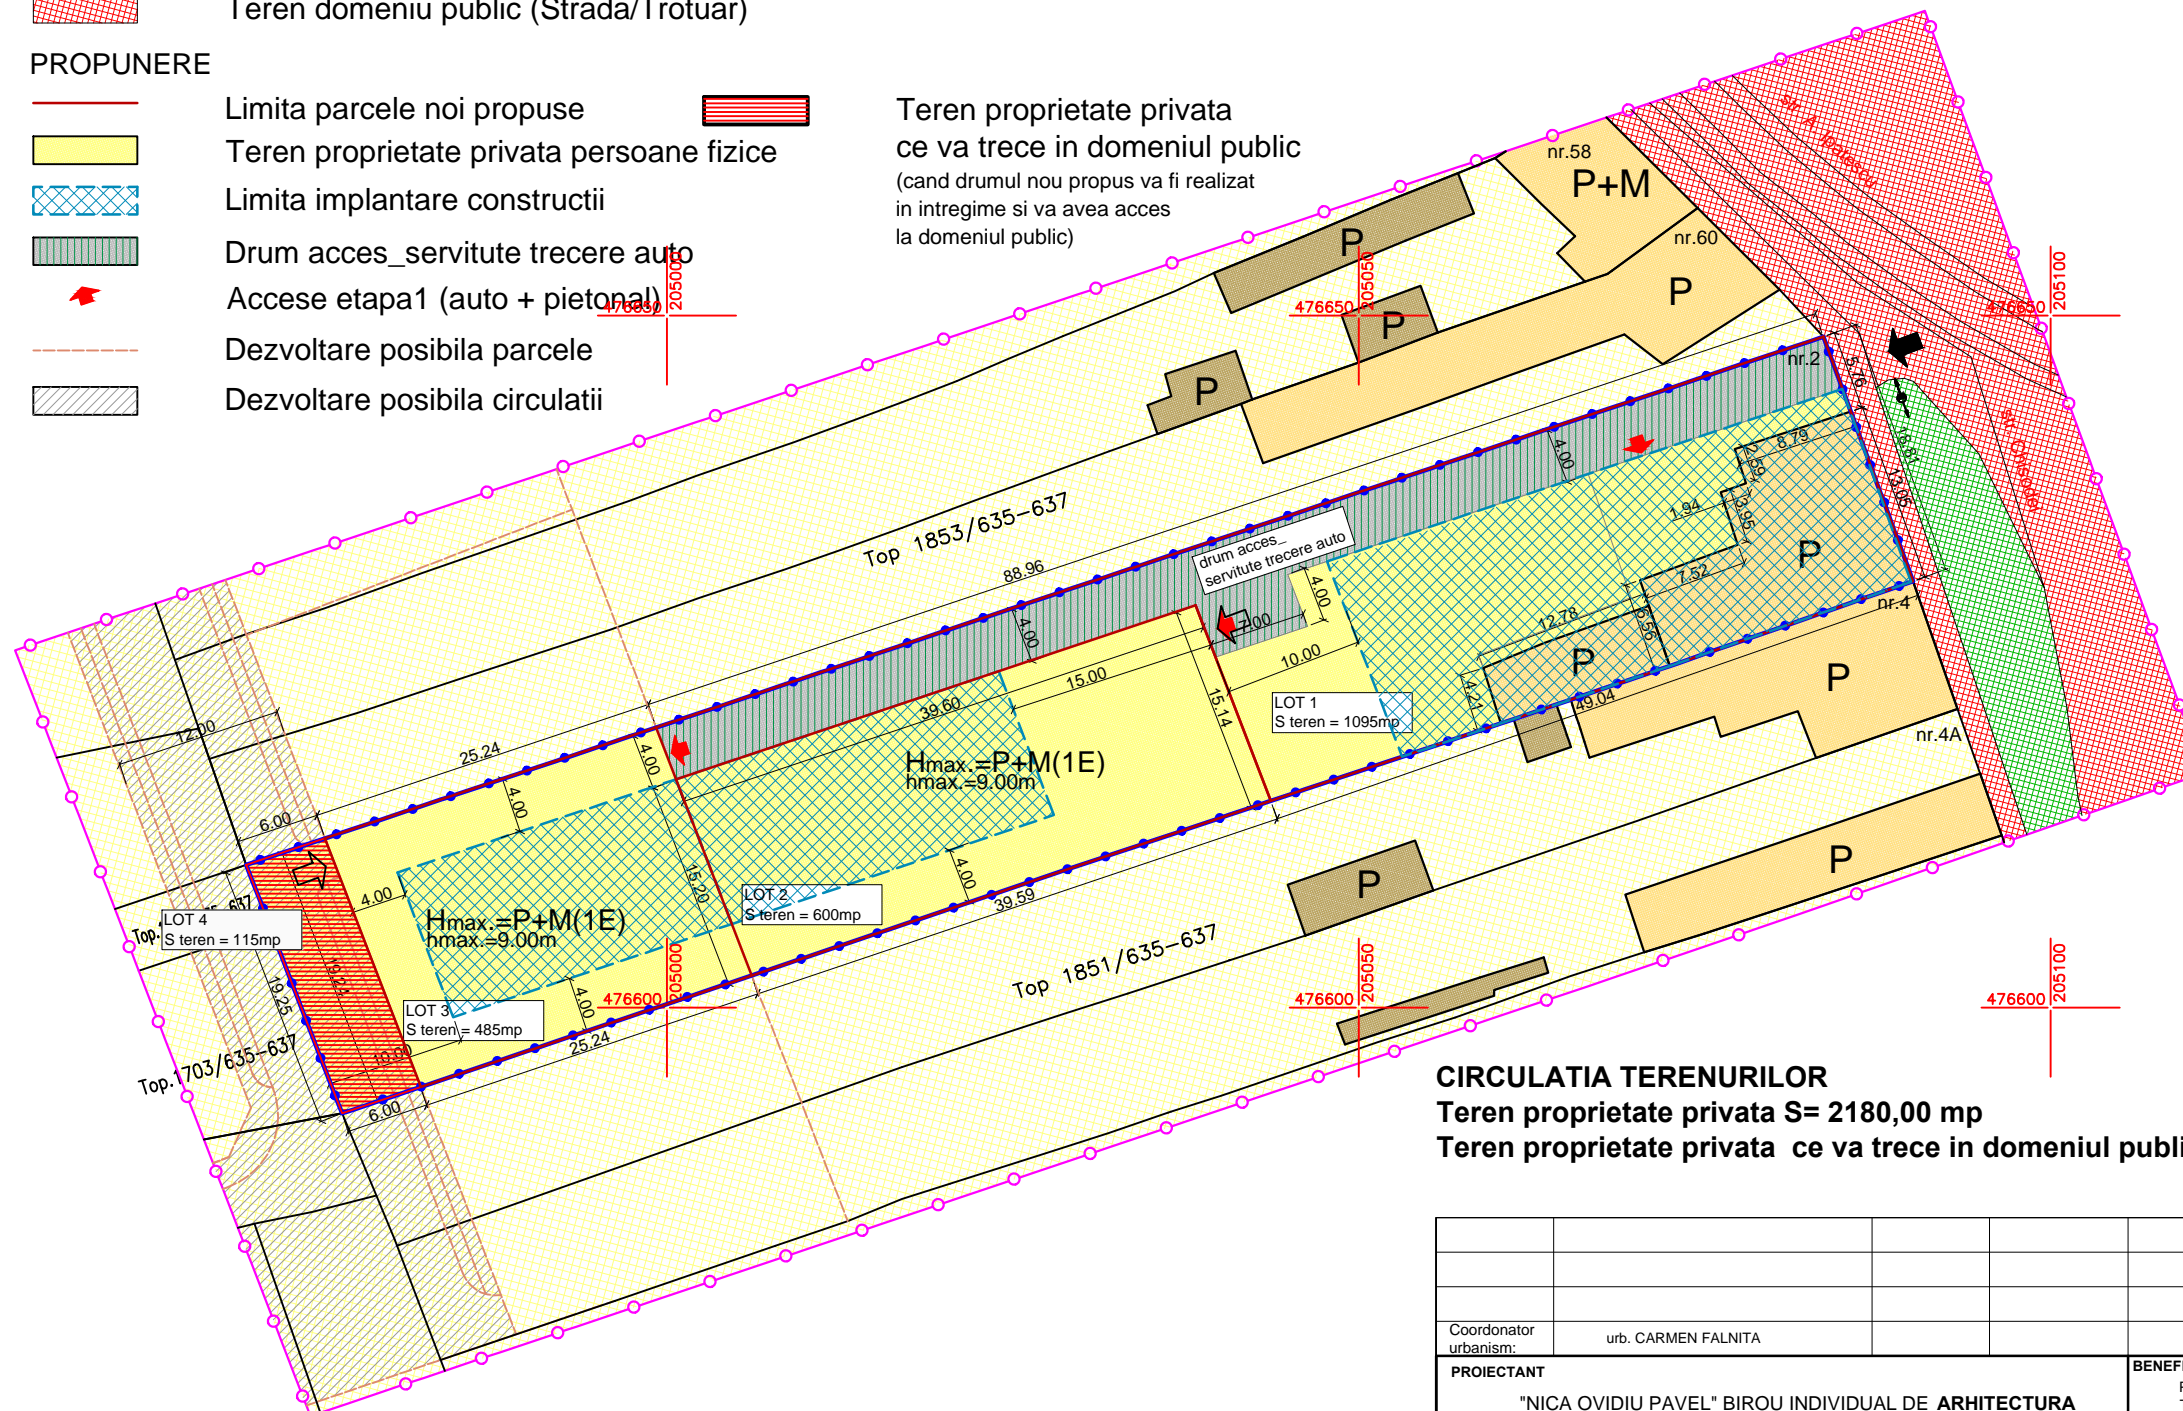

CIRCULATIA TERENURILOR

Teren proprietate privata S= 2180,00 mp

Teren proprietate privata ce va trece in domeniul public S= 115,00 mp

PROPUNERE_ PROPRIETATEA ASUPRA TERENURILOR sc.1:500

Coordonator urbanism:		urb. CARMEN FALNITA			
PROIECTANT				BENEFICIAR	
"NICA OVIDIU PAVEL" BIROU INDIVIDUAL DE ARHITECTURA CIF 20241801 STR. ANGHEL SALIGNY NR.17A, TEL. 0256/486804, 0745366836, arhitectura_nica@yahoo.com				Panici Vidosava Timisoara, str. Chisodei nr.2	
				PR. NR. 85/2015	
				TITLUL PROIECTULUI	
				CONSTRUIRE 2 CASE UNIFAMILIALE IN REGIM P+M(1E) SI GARAJE AUTO Timisoara, Str. Chisodei nr.2 CF 404044, Nr.top 404044 (CF vechi 694-Chisoda, nr.top. vechi 1852/635-637)	
				FAZA	
				P.U.Z.	
SPECIFICATIE		NUME		SEMNATURA	
Sef proiect:		arh. OVIDIU NICA		SCARA 1:500	
Proiectat:		arh. OVIDIU NICA		DATA	
Desenat:		arh. OVIDIU NICA		OCT.2015	
				TITLUL PLANSEI	
				PROPUNERE_ PROPRIETATEA ASUPRA TERENURILOR	
				PL. NR. U06	